
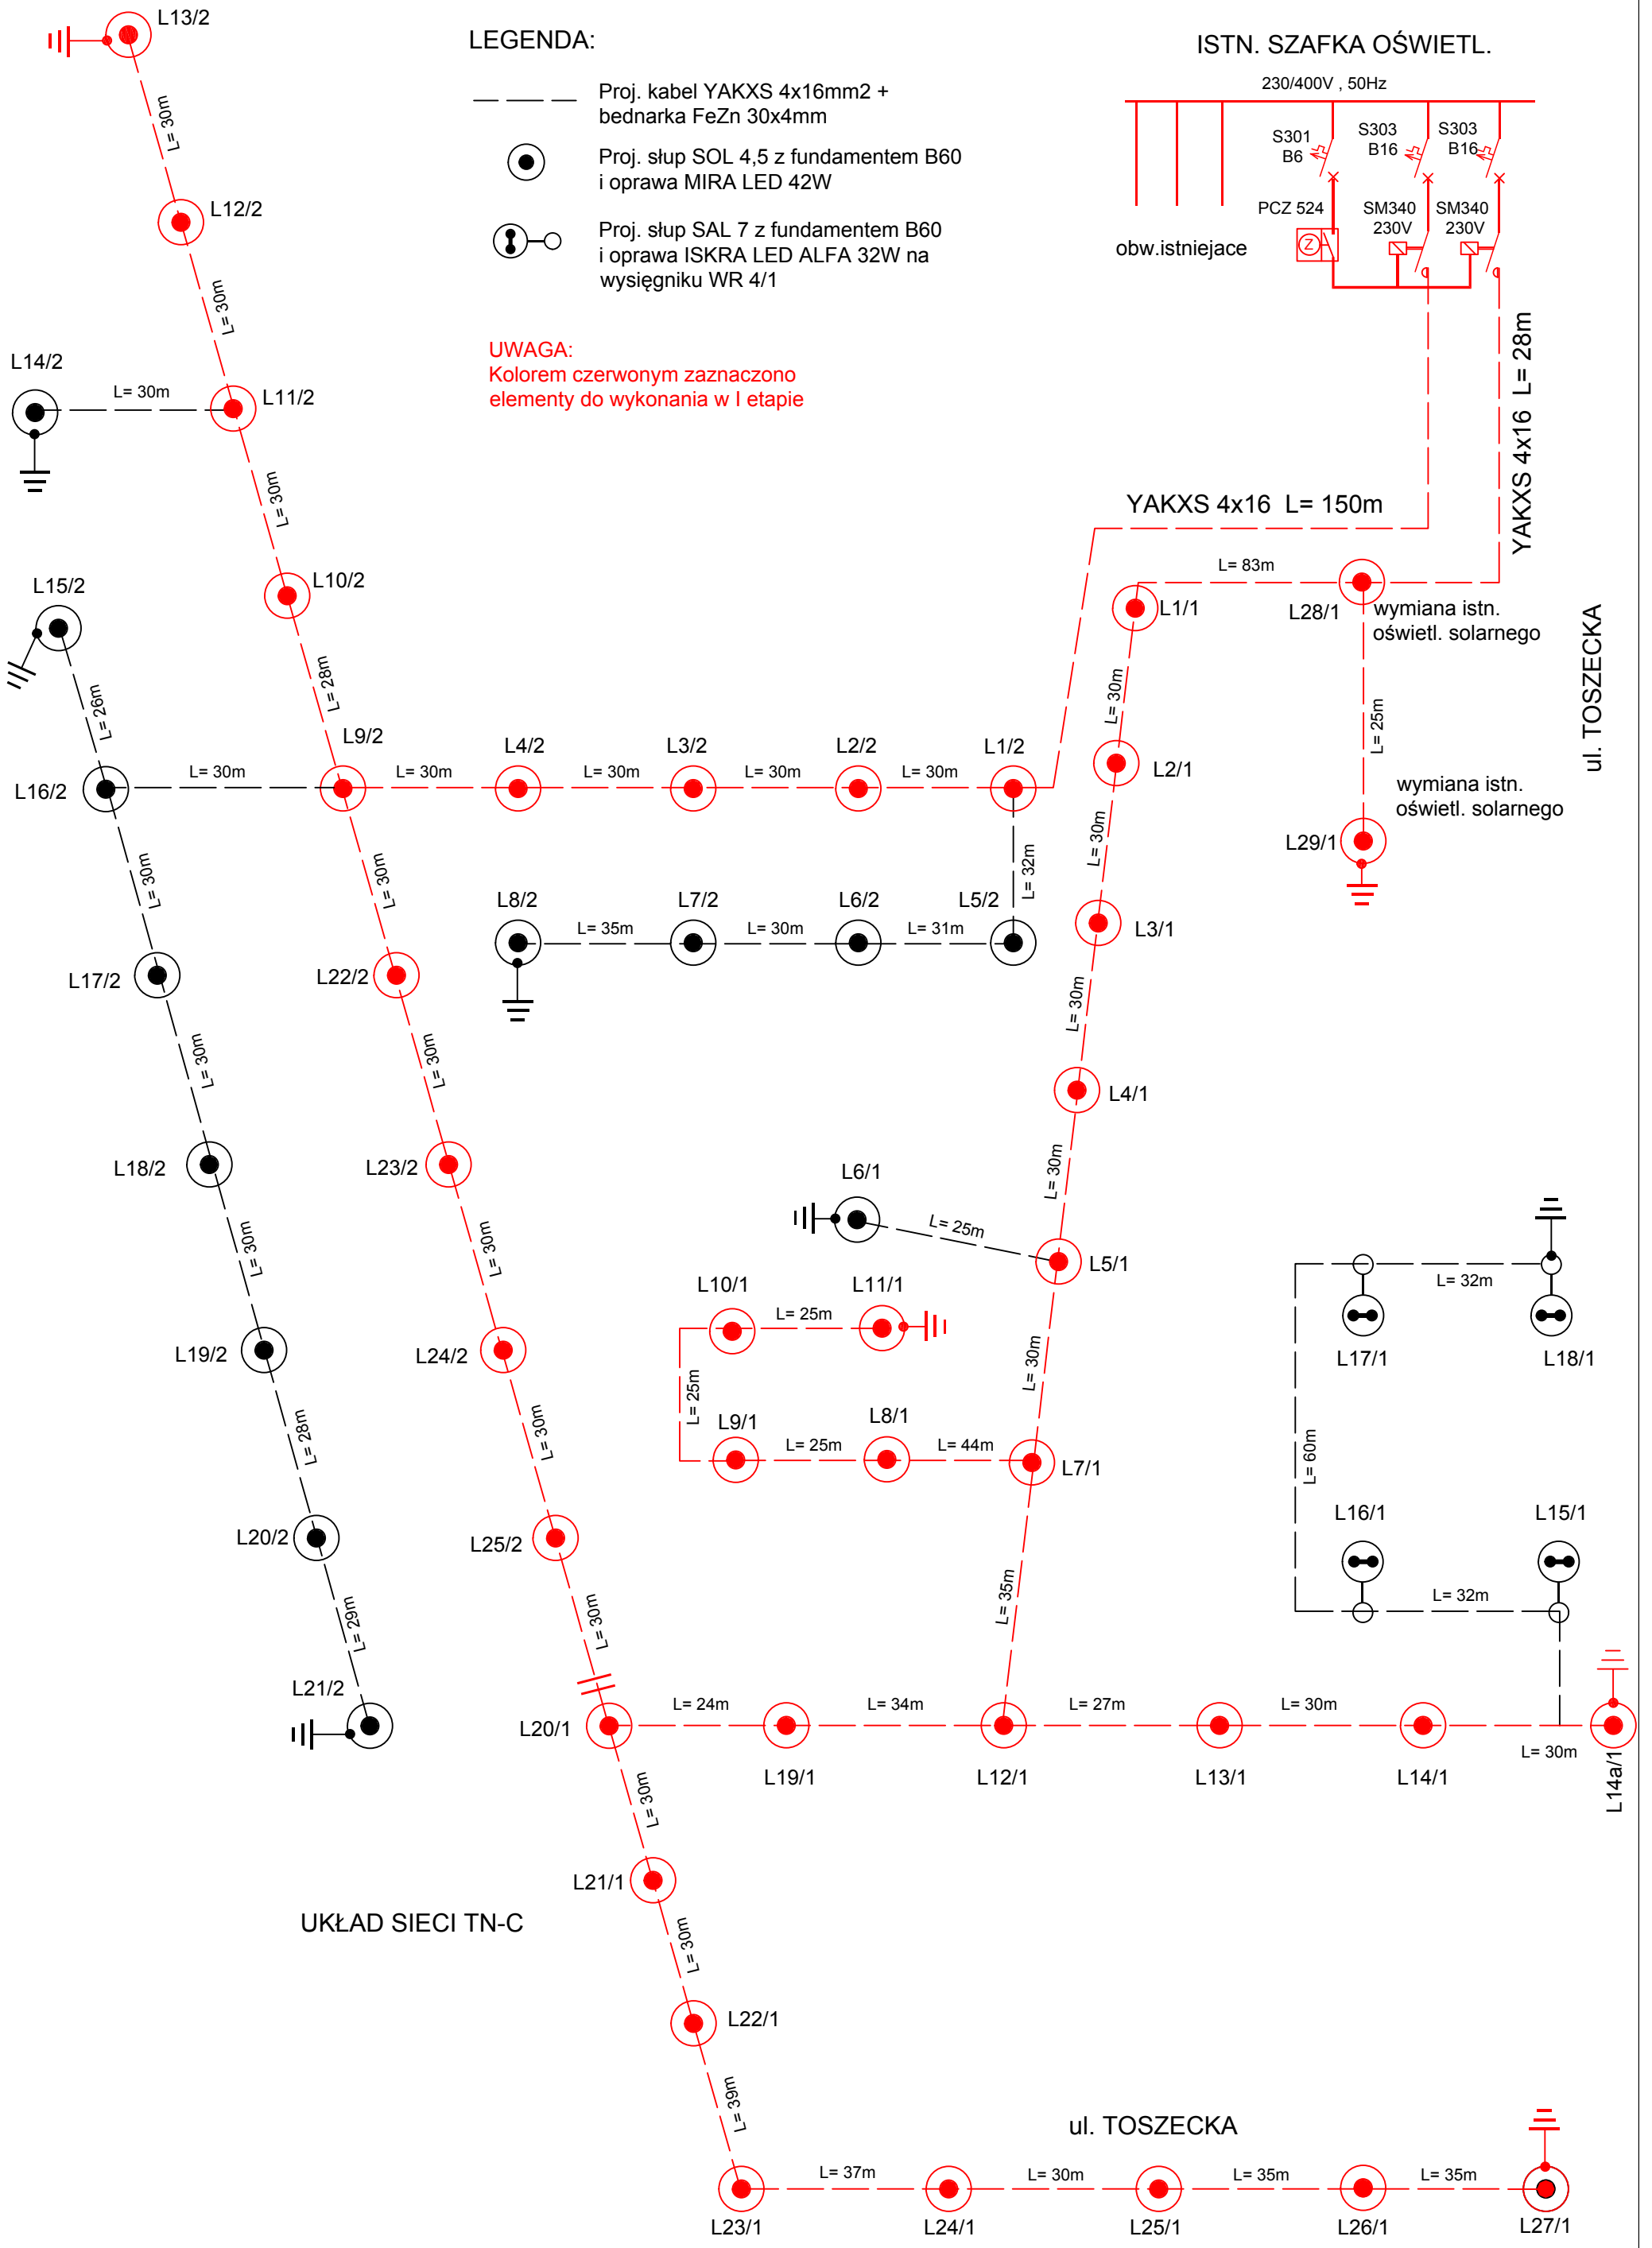


LEGENDA:

- Proj. kabel YAKXS 4x16mm² + bednarka FeZn 30x4mm
- Proj. słup SOL 4,5 z fundamentem B60 i oprawa MIRA LED 42W
- Proj. słup SAL 7 z fundamentem B60 i oprawa ISKRA LED ALFA 32W na wysięgniku WR 4/1

UWAGA:
Kolorem czerwonym zaznaczono elementy do wykonania w I etapie

ISTN. SZAFKA OŚWIETL.

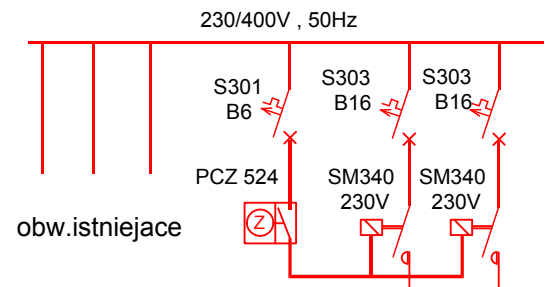

UKŁAD SIECI TN-C

ul. TOSZECKA

ul. TOSZECKA

DOKUMENTACJA PROJEKTOWA 2016			
INWESTOR: Gmina Strzelce Opolskie Pl. Myśliwca 1 47-100 Strzelce Opolskie	NAZWA PROJEKTU: ROZWÓJ TERENÓW ZIELONYCH W MIEŚCIE STRZELCE OPOLSKIE tzw. "PARK RYBACZÓWKA"	PROJEKTANT: inż. Edward MOROZ upr. 120/75	DATA 01.2016
49-120 Dąbrowa Niemodlińska k/Opola, ul. Sokolnicka 3 inż. Iwona Dołżycka tel/fax: 00 48 - 77 464 14 39 e-mail: bp.domek@wp.pl	LOKALIZACJA: obrob ewidencyjny Strzelce Opolskie - gmina Strzelce Opolskie	SKALA ---	NR RYS. ---
NAZWA RYSUNKU: SCHEMAT UKŁADU			