



10cm

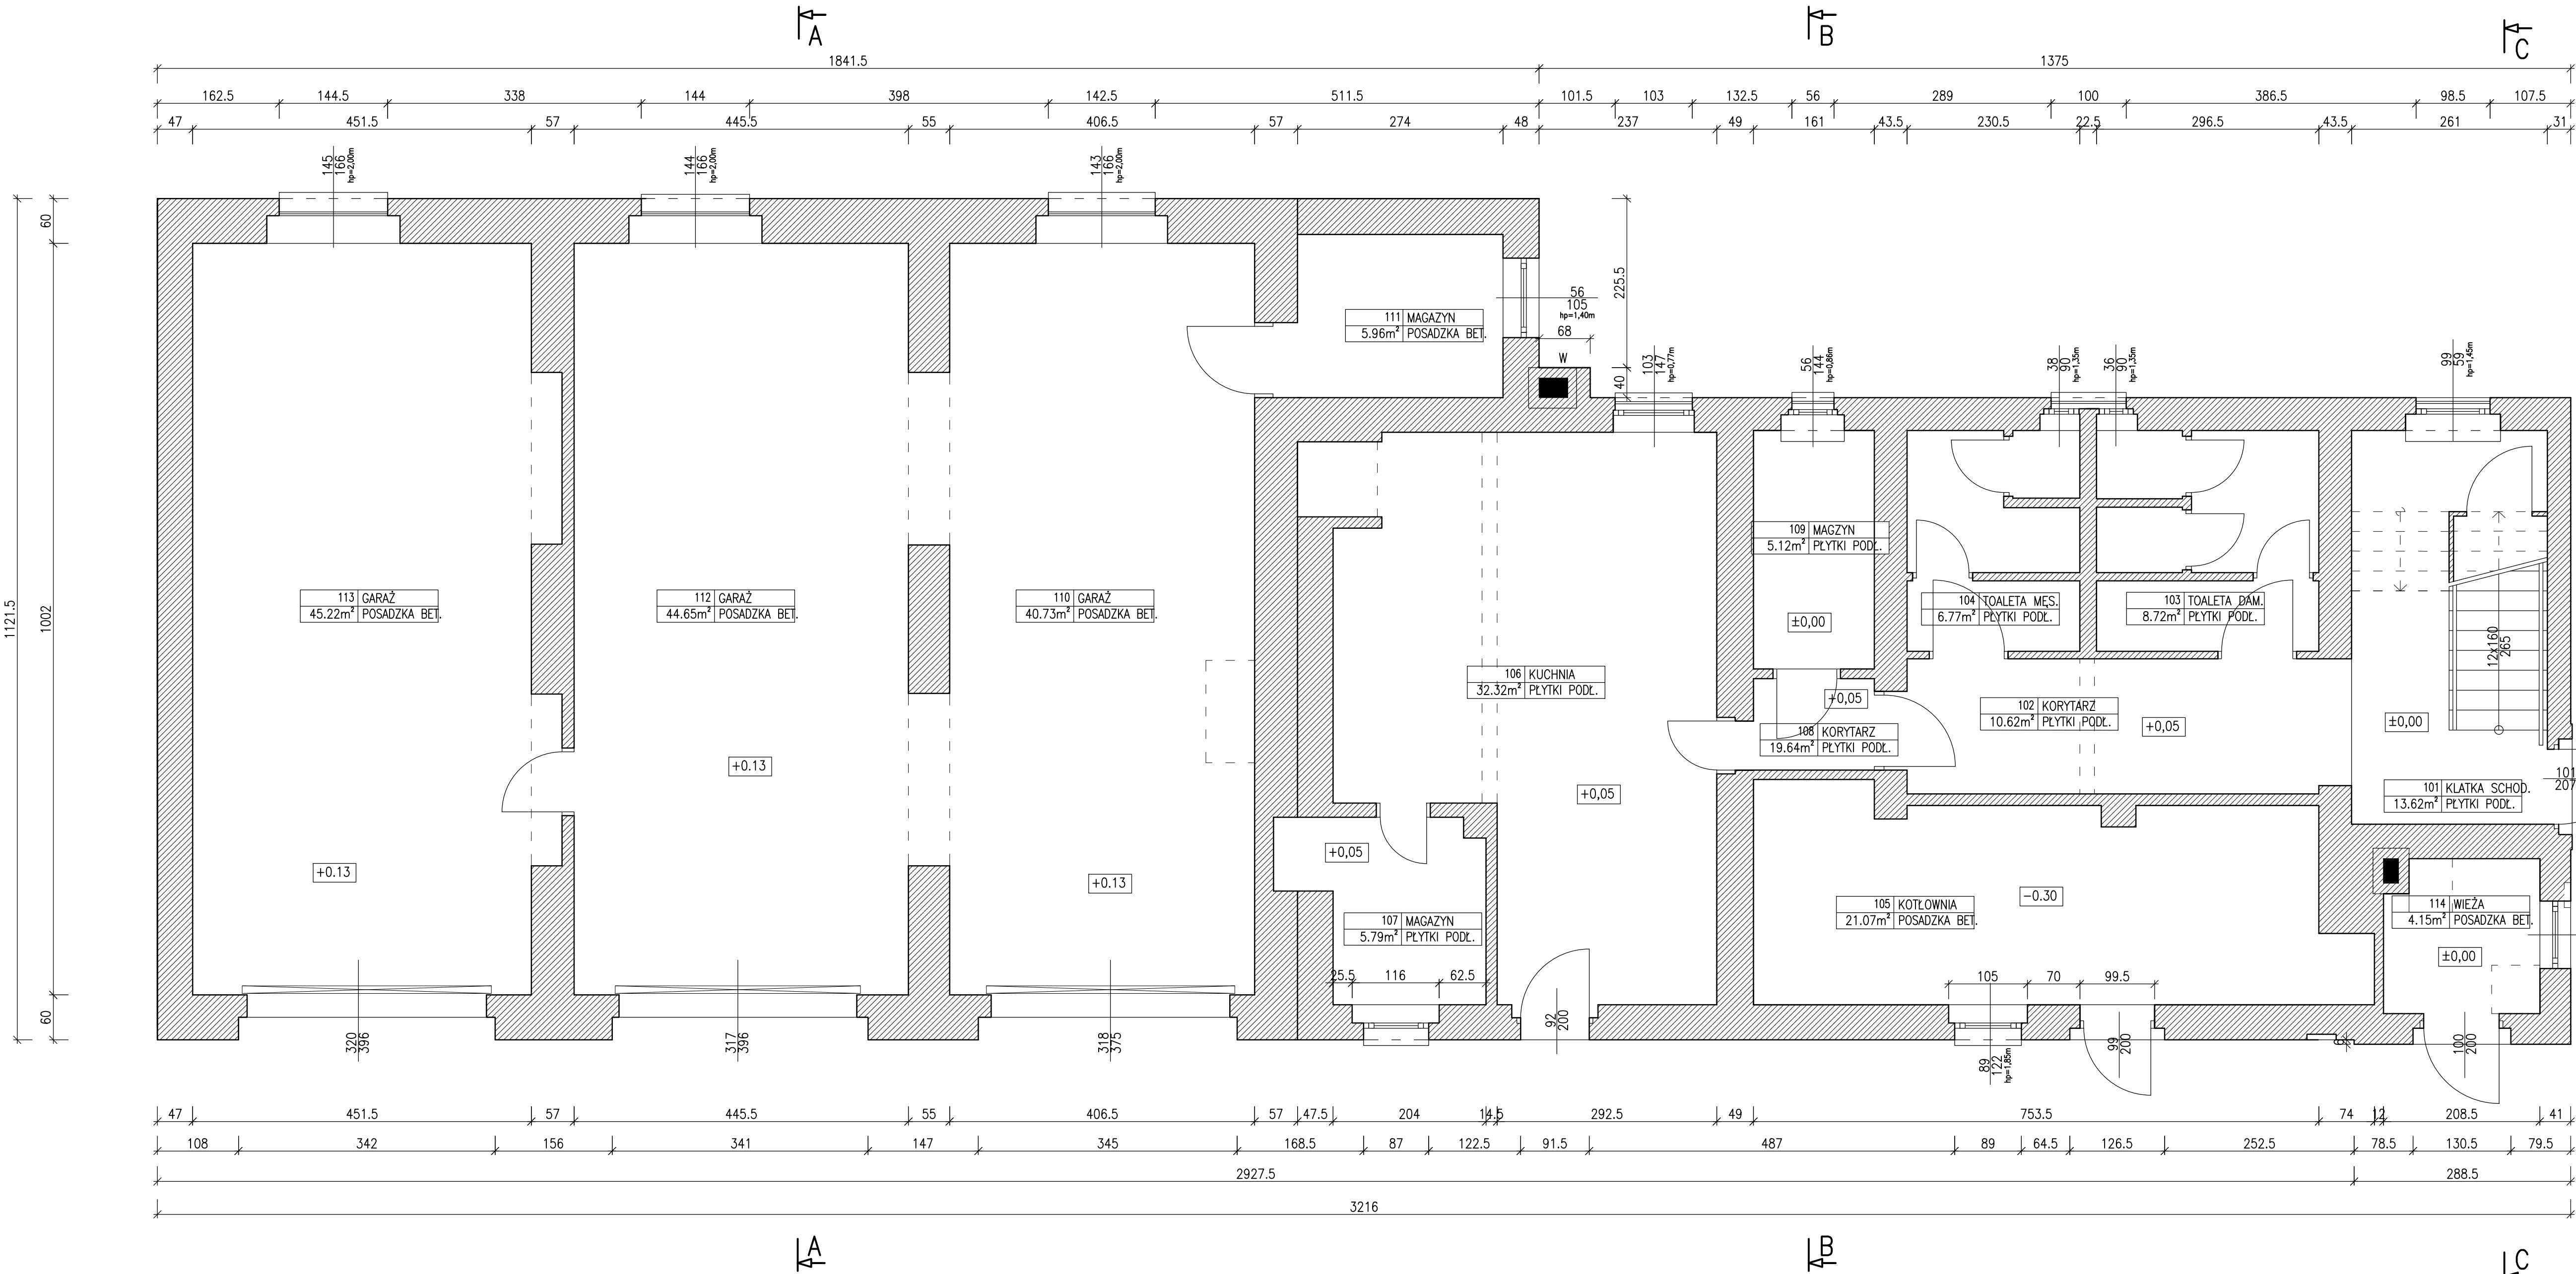

RZUT PARTERU
INWENTARYZACJA

1:50

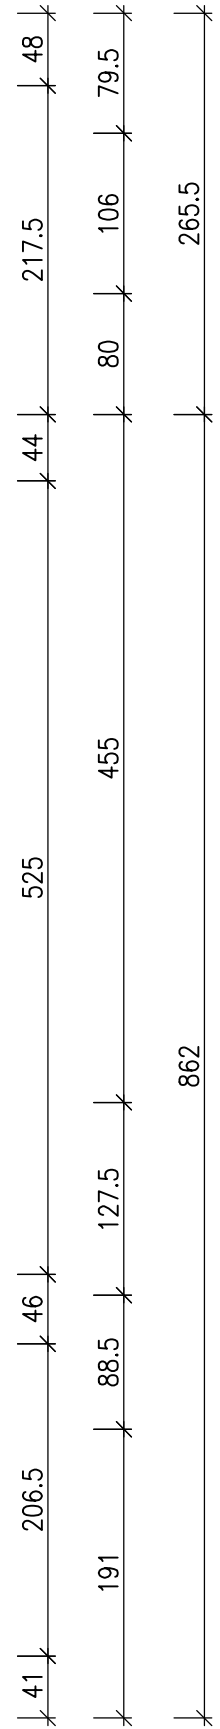

 "ERDOM" BIURO PROJEKTÓW I NADZORU BUDOWLANEGO 47-100 STRZELCE OPOLSKIE, UL. GRUNWALDZKA 2/10 tel. 512-215-304 www.ERDOM.eu			
ZAMAWIĄCY/CLIENT: URZĄD MIEJSKI W STRZELCACH OPOLSKICH, PL. WYSŁANCA 1, 47-100 STRZELCE OPOLSKIE		PROJEKT/DESIGN: BUDYNEK OCHOTNICZEJ STRAŻY POŻARNEJ W SUCHEJ, UL. ŚW. ANNY 2, 47-100 SUCHA, DZ. NR 284/6	
OBRÓBKA/WORK: INWENTARYZACJA		WZGLĘDNE PRAWA ZASTRZEŻONE ALL RIGHTS RESERVED	
OPRACOWAŁ: E. POWIŚCZO		Tytuł rysunku/drawing title: RZUT PARTERU INWENTARYZACJA	
OPRACOWAŁA: K. GOGOLIN		BRANŻA: ARCHITEKTONICZNA	
DATA: WRZESIEŃ 2016		BRANŻA: ARCHITEKTONICZNA	