




2 WIEŻBA - WIDOK

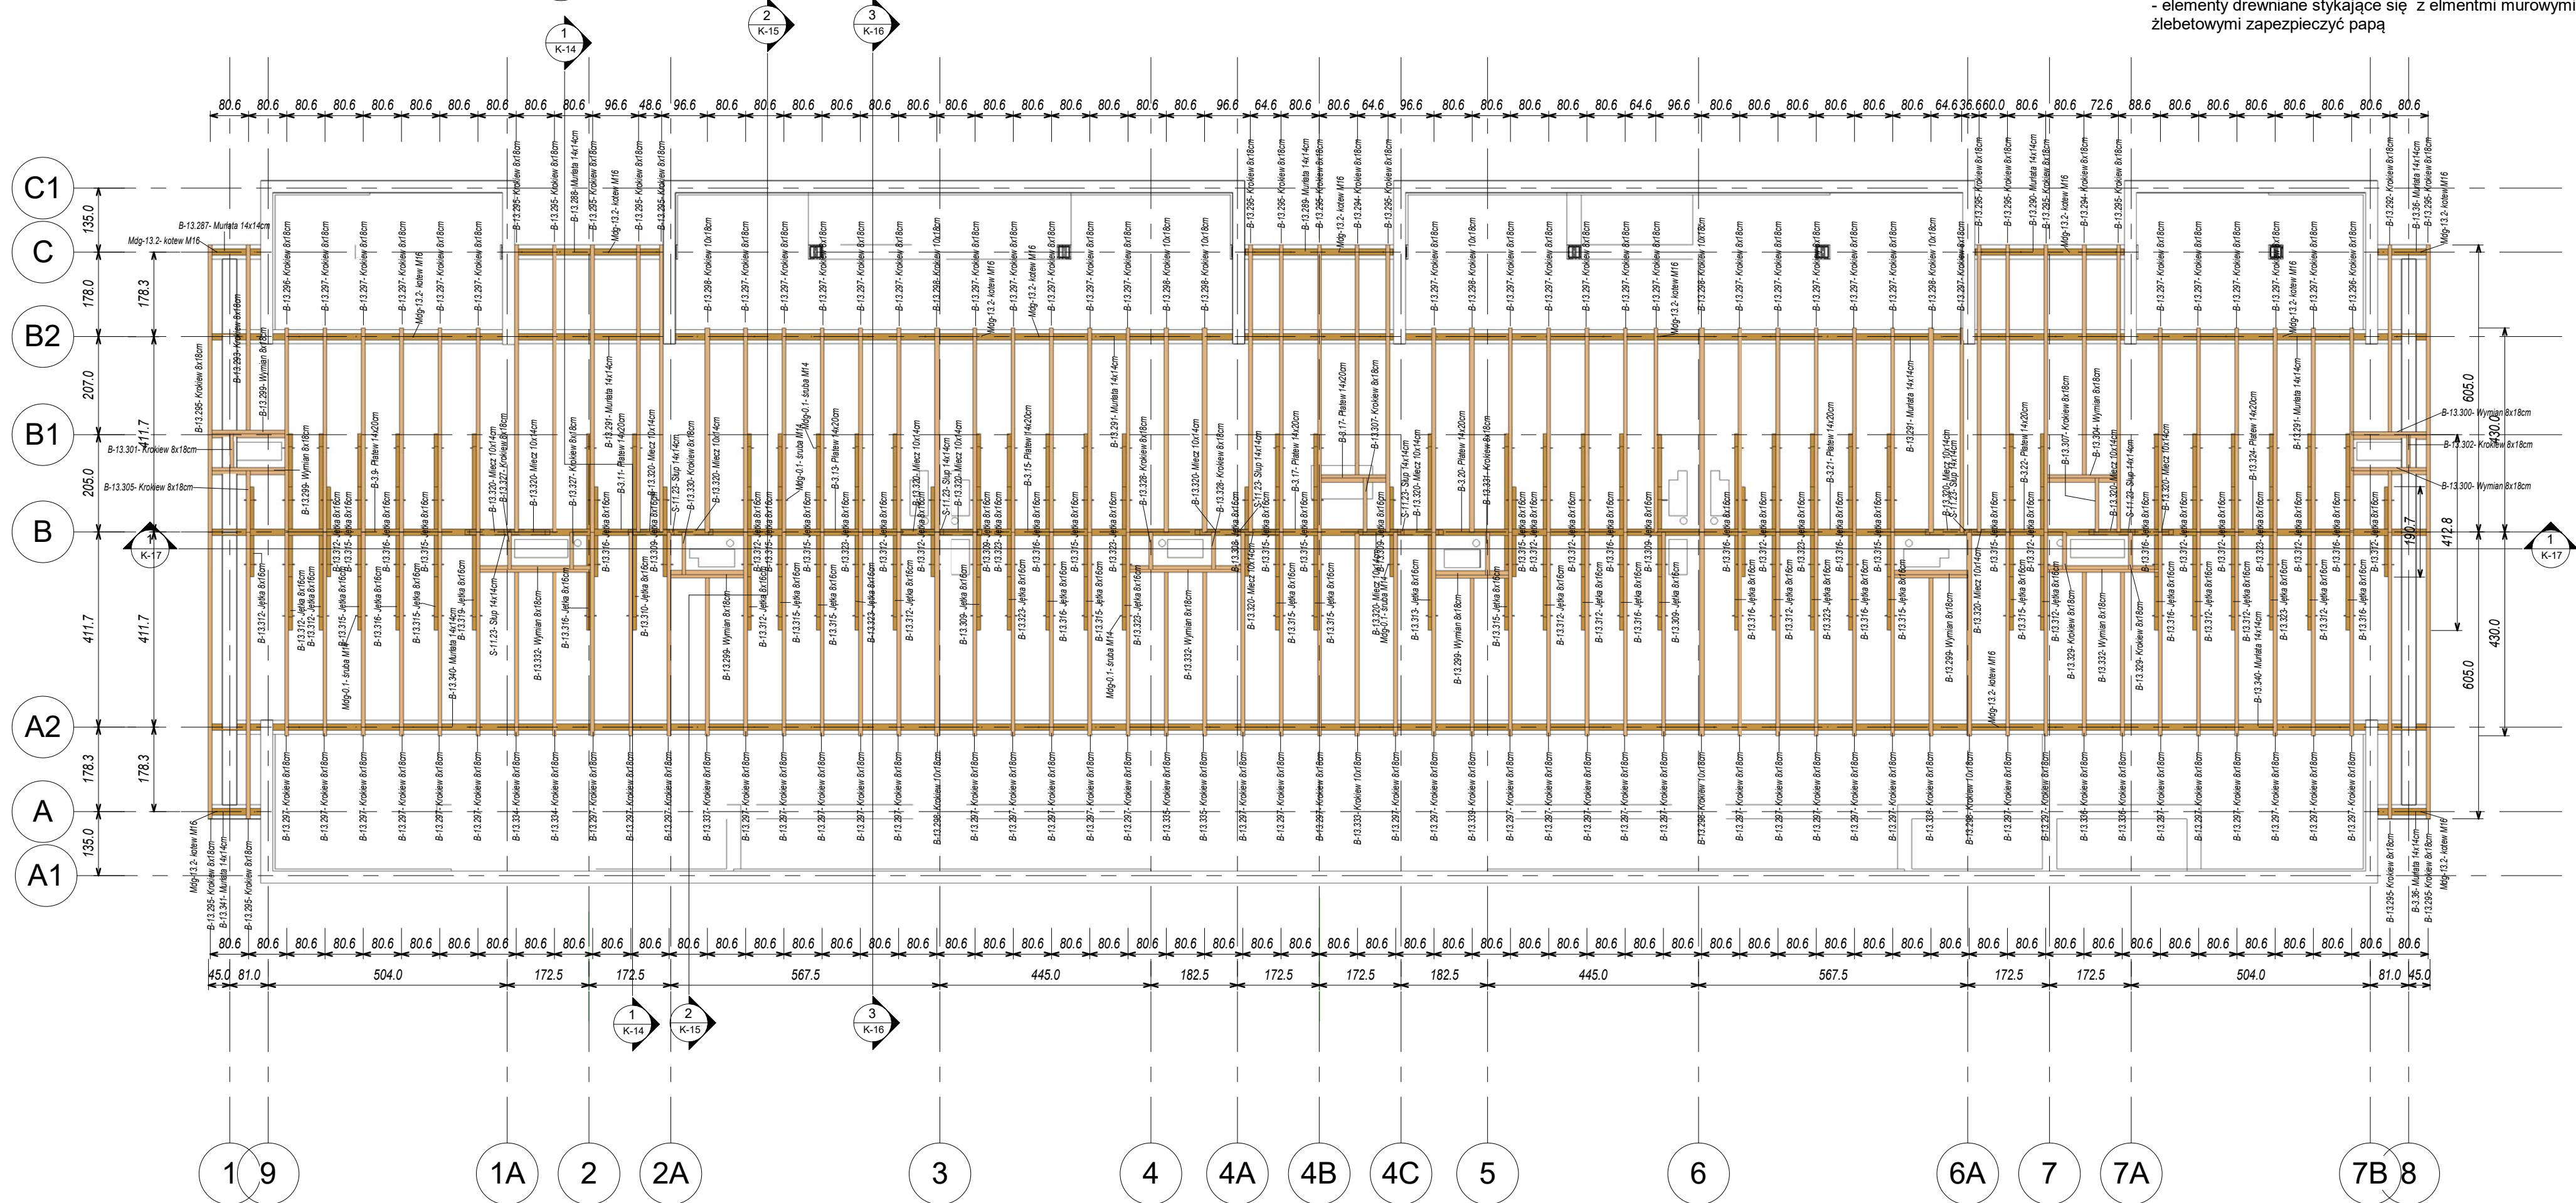

1 RZUT WIEŻBY DACHOWEJ
1 : 100

Zestawienie drewna - słupy				
Znak	Typ	Đugiść	Liczba	Objętość
Zestawienie śrub i kotew-więźba dachowa				
Nazwa		Liczba		
kotew M16		98		
98		98		
śruba M14		162		
162		162		

DREWNO kl. C27

UWAGA:
- drewno zabezpieczyć przed degradacją biologiczną i przeciwpożarowo do stopnia NRO
- rozstaw kotew maksymalnie co 120cm
- elementy drewniane stykające się z elementmi murowymi i/lub żelbetowymi zabezpieczyć papą

Zestawienie drewna				
Znak	Typ	Đugiść	Liczba	Objętość
B-13.36	Murlata 14x14cm	110.0 cm	1	0.02 m³
B-13.287	Murlata 14x14cm	110.5 cm	1	0.02 m³
B-13.288	Murlata 14x14cm	315.0 cm	1	0.06 m³
B-13.289	Murlata 14x14cm	313.0 cm	1	0.06 m³
B-13.290	Murlata 14x14cm	313.5 cm	1	0.06 m³
B-13.291	Murlata 14x14cm	4681.0 cm	1	0.92 m³
B-13.292	Krokiew 8x18cm	453.9 cm	1	0.07 m³
B-13.293	Krokiew 8x18cm	454.6 cm	1	0.07 m³
B-13.294	Krokiew 8x18cm	562.7 cm	2	0.16 m³
B-13.295	Krokiew 8x18cm	698.6 cm	19	1.91 m³
B-13.296	Krokiew 8x18cm	496.6 cm	2	0.14 m³
B-13.297	Krokiew 8x18cm	496.6 cm	74	5.29 m³
B-13.298	Krokiew 10x18cm	496.6 cm	10	0.89 m³
B-13.299	Wymian 8x18cm	161.3 cm	5	0.11 m³
B-13.300	Wymian 8x18cm	161.3 cm	2	0.05 m³
B-13.301	Krokiew 8x18cm	82.1 cm	1	0.01 m³
B-13.302	Krokiew 8x18cm	78.7 cm	1	0.01 m³
B-13.303	Wymian 8x18cm	145.3 cm	1	0.02 m³
B-13.304	Wymian 8x18cm	153.3 cm	1	0.02 m³
B-13.305	Krokiew 8x18cm	153.9 cm	1	0.02 m³
B-13.306	Krokiew 8x18cm	149.9 cm	1	0.02 m³
B-13.307	Krokiew 8x18cm	131.9 cm	2	0.04 m³
B-13.308	Jętką 8x16cm	134.0 cm	1	0.04 m³
B-13.309	Jętką 8x16cm	136.0 cm	4	0.17 m³
B-13.310	Jętką 8x16cm	360.0 cm	1	0.10 m³
B-13.311	Jętką 8x16cm	360.0 cm	1	0.10 m³
B-13.312	Jętką 8x16cm	135.3 cm	14	0.58 m³
B-13.313	Jętką 8x16cm	360.3 cm	23	2.28 m³
B-13.314	Jętką 8x16cm	360.3 cm	2	0.20 m³
B-13.315	Jętką 8x16cm	135.3 cm	10	0.42 m³
B-13.316	Jętką 8x16cm	135.3 cm	8	0.33 m³
B-13.317	Jętką 8x16cm	360.3 cm	1	0.10 m³
B-13.318	Jętką 8x16cm	360.3 cm	1	0.10 m³
B-13.319	Jętką 8x16cm	360.3 cm	1	0.10 m³
B-13.320	Miecz 10x14cm	117.0 cm	16	0.26 m³
B-13.321	Jętką 8x16cm	360.3 cm	5	0.50 m³
B-13.322	Jętką 8x16cm	360.3 cm	2	0.20 m³
B-13.323	Jętką 8x16cm	135.3 cm	5	0.21 m³
B-13.324	Platiew 14x20cm	628.5 cm	1	0.18 m³
B-13.325	Jętką 8x16cm	360.3 cm	1	0.10 m³
B-13.326	Jętką 8x16cm	358.0 cm	1	0.10 m³
B-13.327	Krokiew 8x18cm	91.0 cm	2	0.02 m³
B-13.328	Krokiew 8x18cm	91.0 cm	2	0.02 m³
B-13.329	Krokiew 8x18cm	91.0 cm	2	0.02 m³
B-13.330	Krokiew 8x18cm	104.8 cm	1	0.01 m³
B-13.331	Krokiew 8x18cm	106.0 cm	1	0.01 m³
B-13.332	Wymian 8x18cm	241.9 cm	3	0.10 m³
B-13.333	Krokiew 10x18cm	494.3 cm	1	0.09 m³
B-13.334	Krokiew 8x18cm	401.6 cm	2	0.12 m³
B-13.335	Krokiew 8x18cm	401.6 cm	2	0.12 m³
B-13.336	Krokiew 8x18cm	401.6 cm	2	0.12 m³
B-13.337	Krokiew 8x18cm	387.8 cm	1	0.06 m³
B-13.338	Krokiew 8x18cm	387.8 cm	1	0.06 m³
B-13.339	Krokiew 8x18cm	386.6 cm	1	0.06 m³
B-13.340	Murlata 14x14cm	4685.0 cm	1	0.92 m³
B-13.341	Murlata 14x14cm	110.5 cm	1	0.02 m³

17.79 m³

projektowanie, kosztorysowanie, nadzór budowlany
47-100 Kallinowice ul. Stara Poczta 9
tel. kom. 510190650, e-mail: biuro@budotech.pl
BIURO PROJEKTOW:
45-407 Opole ul. Jesionowa 15/2

projekt:

PROJEKT BUDOWLANY BUDYNKU MIESZKALNEGO WIELORODZINNEGO

temat:

RZUT WIEŻBY DACHOWEJ

obiekt:

BUDYNEK MIESZKALNY WIELORODZINNY
KATEGORIA OBIEKTU - XIII

lokalizacja:

STRZELCE OP. UL. BOCZNICZOWA
DZ. NR 230/83

projektował:

inż. Jacek Kotulak

specjalność konstrukcyjno-budowlana

upr. nr OPU/1101/POK/15

sprawił:

inż. Mirosław Maciolek

specjalność konstrukcyjno-budowlana

upr. nr 50302

faza projektu:

PROJEKT WYKONAWCZY

opracował:

inż. Jacek Kotulak

branda:

KONSTRUKCJA

inwestor:

GMINA STRZELCE OPOLSKIE
47-100 STRZELCE OPOLSKIE
PLAC MYŚLIWCA 1

data:

02-2017

nr rysunku:

K-13

skala:

1 : 100