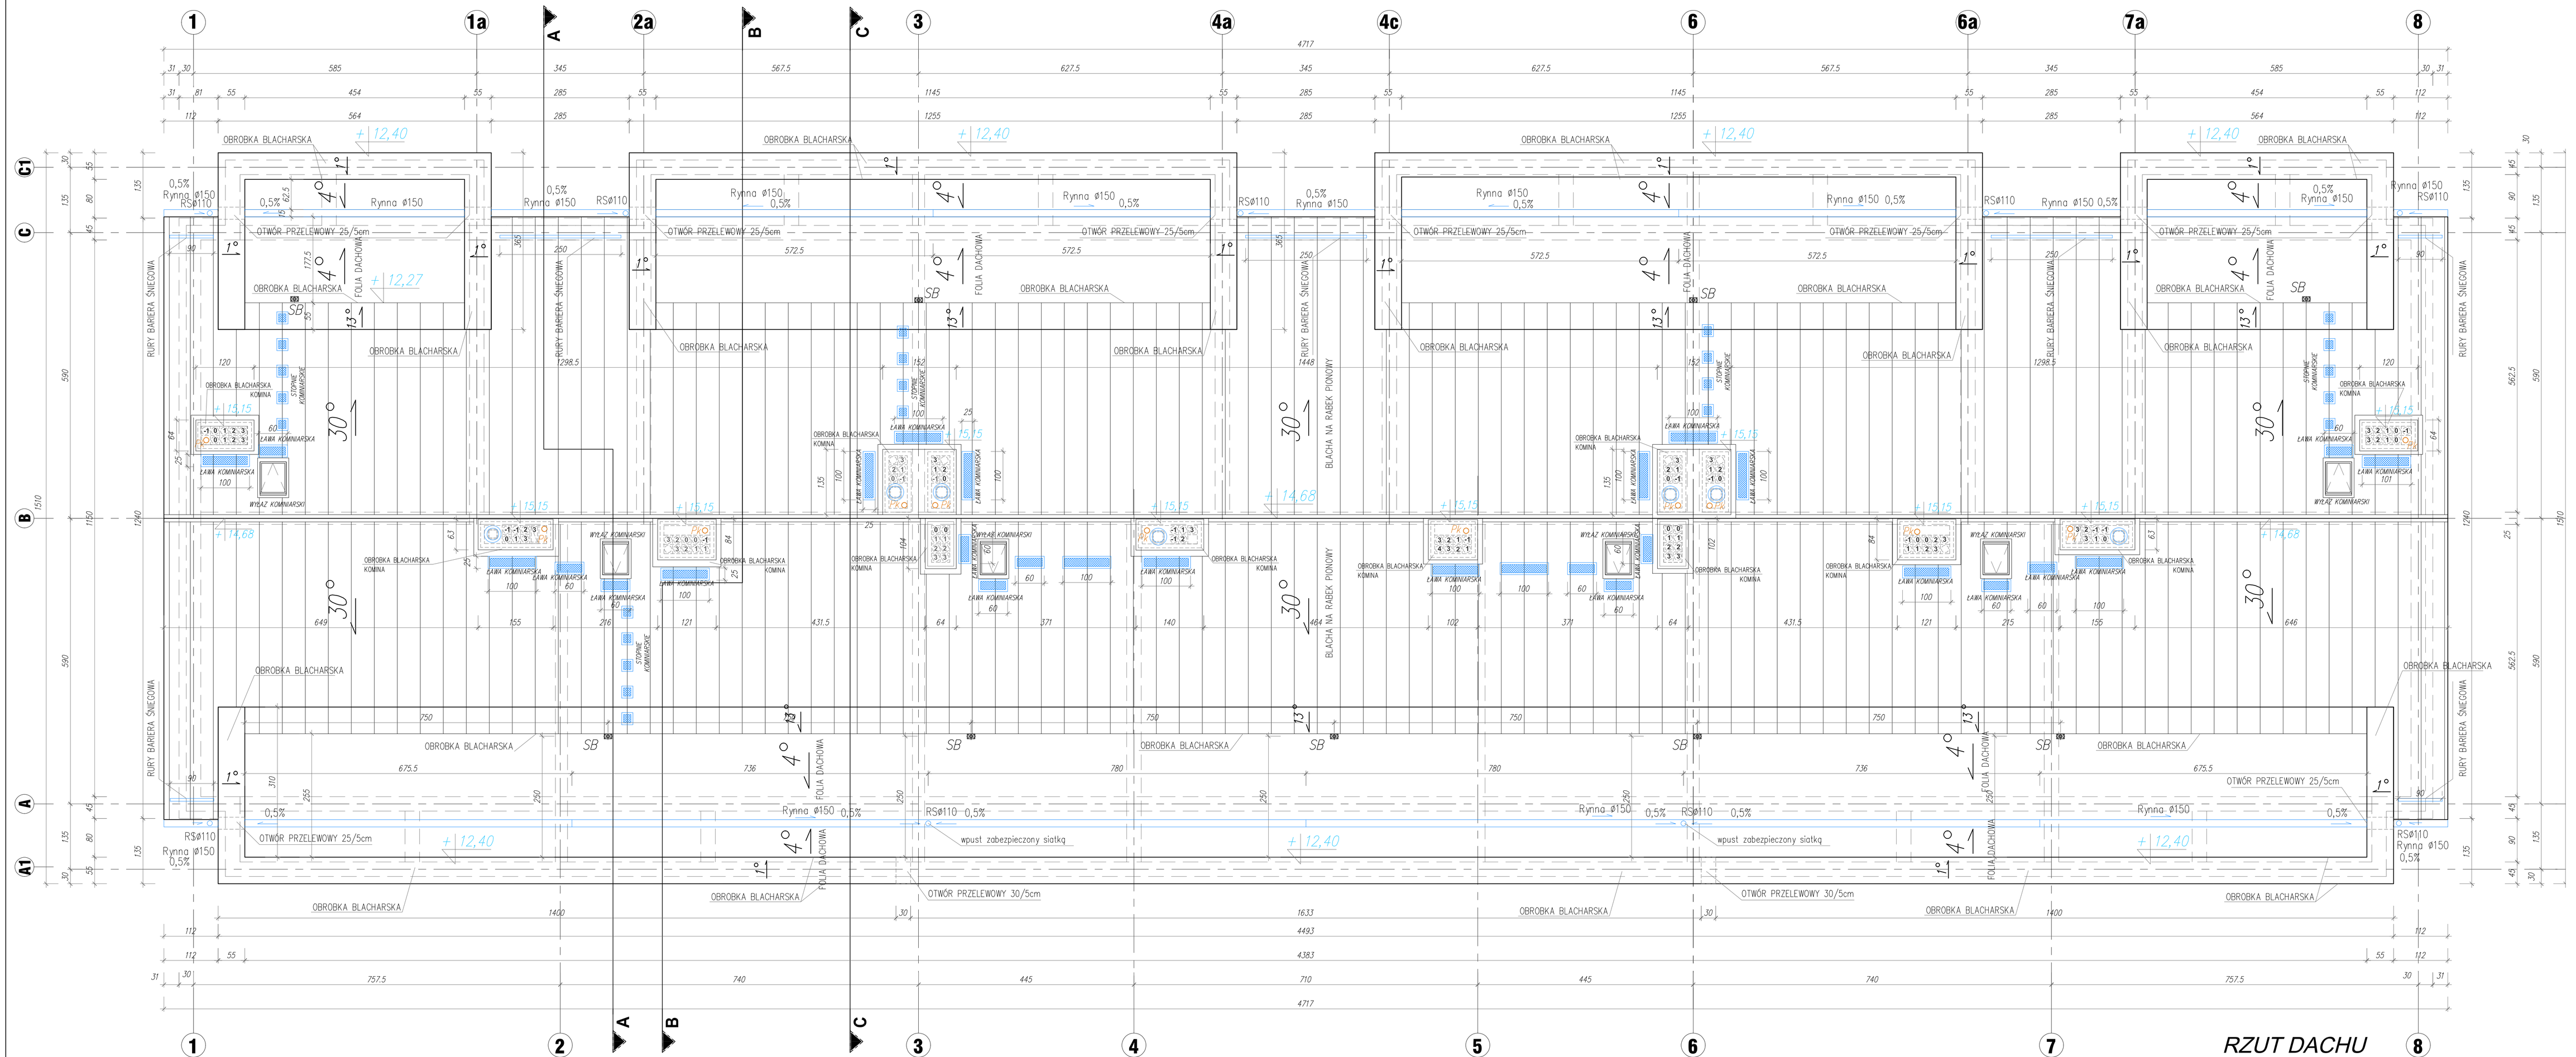

UWAGI :

- OTWORY TECHNOLOGICZNE WG. RYS. PROJEKTÓW BRANŻOWYCH.
- PRZEDSTAWIONE NA RYSUNKU OTWORY POD INSTALACJE NALEŻY PRZED WYKONANIEM SPRAWDZIĆ Z PROJEKTEM BRANŻOWYM
- SPRAWDZIĆ WYMIARY OTWORÓW OKIENNYCH PRZED ZAMÓWIENIEM I MONTAŻEM STOLARKI.
- ATTYKI WYKUSZY WYPOSAŻYĆ W ASEKURANTY PRZED UPADKIEM Z DACHU WG. PROJ. W.KONAWCZEGO.
- WYMIARY KONSTRUKCJI ŻELBETOWEJ WG. RYS. PROJEKTU BRANŻOWEGO.
- WSZELKIE PRZEJŚCIA INSTALACYJNE PRZEZ ŚCIANY I STROPY ODDZIELENIA POŻAROWEGO ODPOWIEDNIO ZABEZPIECZYĆ ZGODNIE Z OPISEM INSTALACJI.
- OTWORY OZNACZONE NA RYSUNKU PRZEZNACZONE POD INSTALACJE NALEŻY WYPEŁNIĆ ODPOWIEDNIO MATERIAŁEM O KLASIE ODPORNOŚCI PPOŻ ŚCIANY, W KTÓREJ SIĘ ZNAJDUJĄ.
- PRZEPUSTY INSTALACYJNE W ELEMENTACH ODDZIELENIA POŻAROWEGO POWINNY POSIADAĆ KLASĘ ODPORNOŚCI EI WYMAGANYCH DLA TYCH ELEMENTÓW.
- PIONY KANALIZACYJNE Pk WG. RYS. PROJ. BRANŻOWEGO.
- OBRÓBKI BLACHARSKIE WG. ROZWIJAJANA SYSTEMOWEGO PRODUCENTA BLACH.
- SB– SŁUPKI BEZPIECZEŃSTWA MONTOWAĆ W ODLEGŁOŚCI MIN. 2,5m OD ATTYKI ROZSTAW MAX. 7,5m. SŁUPKI STALOWE Z NASADĄ UZLACIANĄ SYSTEMOWĄ Z OCIEPLENIEM.
- WSZYSTKIE MATERIAŁY I URZĄDZENIA UŻYTE DO KONSTRUKCJI I WYKOŃCZENIA OBIEKTU MUSZĄ POSIADAĆ ŚWIADECTWA DOPUSZCZENIA LUB APROBATY INSTYTUTU TECHNIKI BUDOWLANEJ I CNBOP ORAZ ODPOWIEDNIE WYMAGANIA OCHRONY P-POŻ.
- RYSUNKI I CZĘŚĆ OPISOWA SĄ DOKUMENTAMI WZAJEMNIE UZUPEŁNIAJĄCYMI SIĘ, ELEMENTY UJĘTE W CZĘŚCI OPISOWEJ, A NIE UJĘTE NA RYSUNKACH I UJĘTE NA RYSUNKACH, A NIE UJĘTE W CZ. OPISOWEJ CZĘŚCI OPISOWEJ, A NIE UJ NALEŻY TRAKTOWAĆ JAKBY BYŁY ZAWARTE W OBU.

JS PROJEKT
Biuro architektoniczne
ul. Zamkowa 4 , lok. 2
47-100 Strzelce Opolskie
www.jsaprojekt.pl
tel. 501 412 968,
tel. 77 88 73 001
biuro@jsaprojekt.pl

INWESTOR:
GMINA STRZELCE OPOLSKIE
47-100 Strzelce Opolskie, Plac Myśliwca 1

TEMAT: Budowa budynku mieszkalnego wielorodzinnego

ADRES: Strzałka Opolskie, ul. Boczniczowa
dz. nr 230/83, obr. ew.0082 Strzelce Opolskie, jedn. ew. 161105_4

IMIĘ I NAZWISKO	PODPIS:
PROJEKTANT: mgr inż. arch. Jarosław Szuszkiewicz — uprawnienia budowlane do projektowania bez ograniczeń w specjalności architektonicznej nr 10/OPOK/2006	
SPRAWDZAJĄCY: mgr inż. arch. Marcin Fiutak — uprawnienia budowlane do projektowania bez ograniczeń w specjalności architektonicznej nr 07/OPOK/2009	

TYTUŁ RYSUNKU: RZUT DACHU
BRANŻA: ARCHITEKTURA
NR RYS.: A-06
SKALA: 1:100
DATA: 10.03.2017 r.
STADIUM: PB

© PROJEKT WYŁĄCZNIE PRAWA AUTORSKIE ZASTRZEŻONE. KOPIOWANIE, ROZPOWSZECHNIANIE, ODSTĘPOWANIE JAKĄKOLWIEK ZMIANA BEZ PISEMNEJ ZGODY AUTORA ZABRONIONE