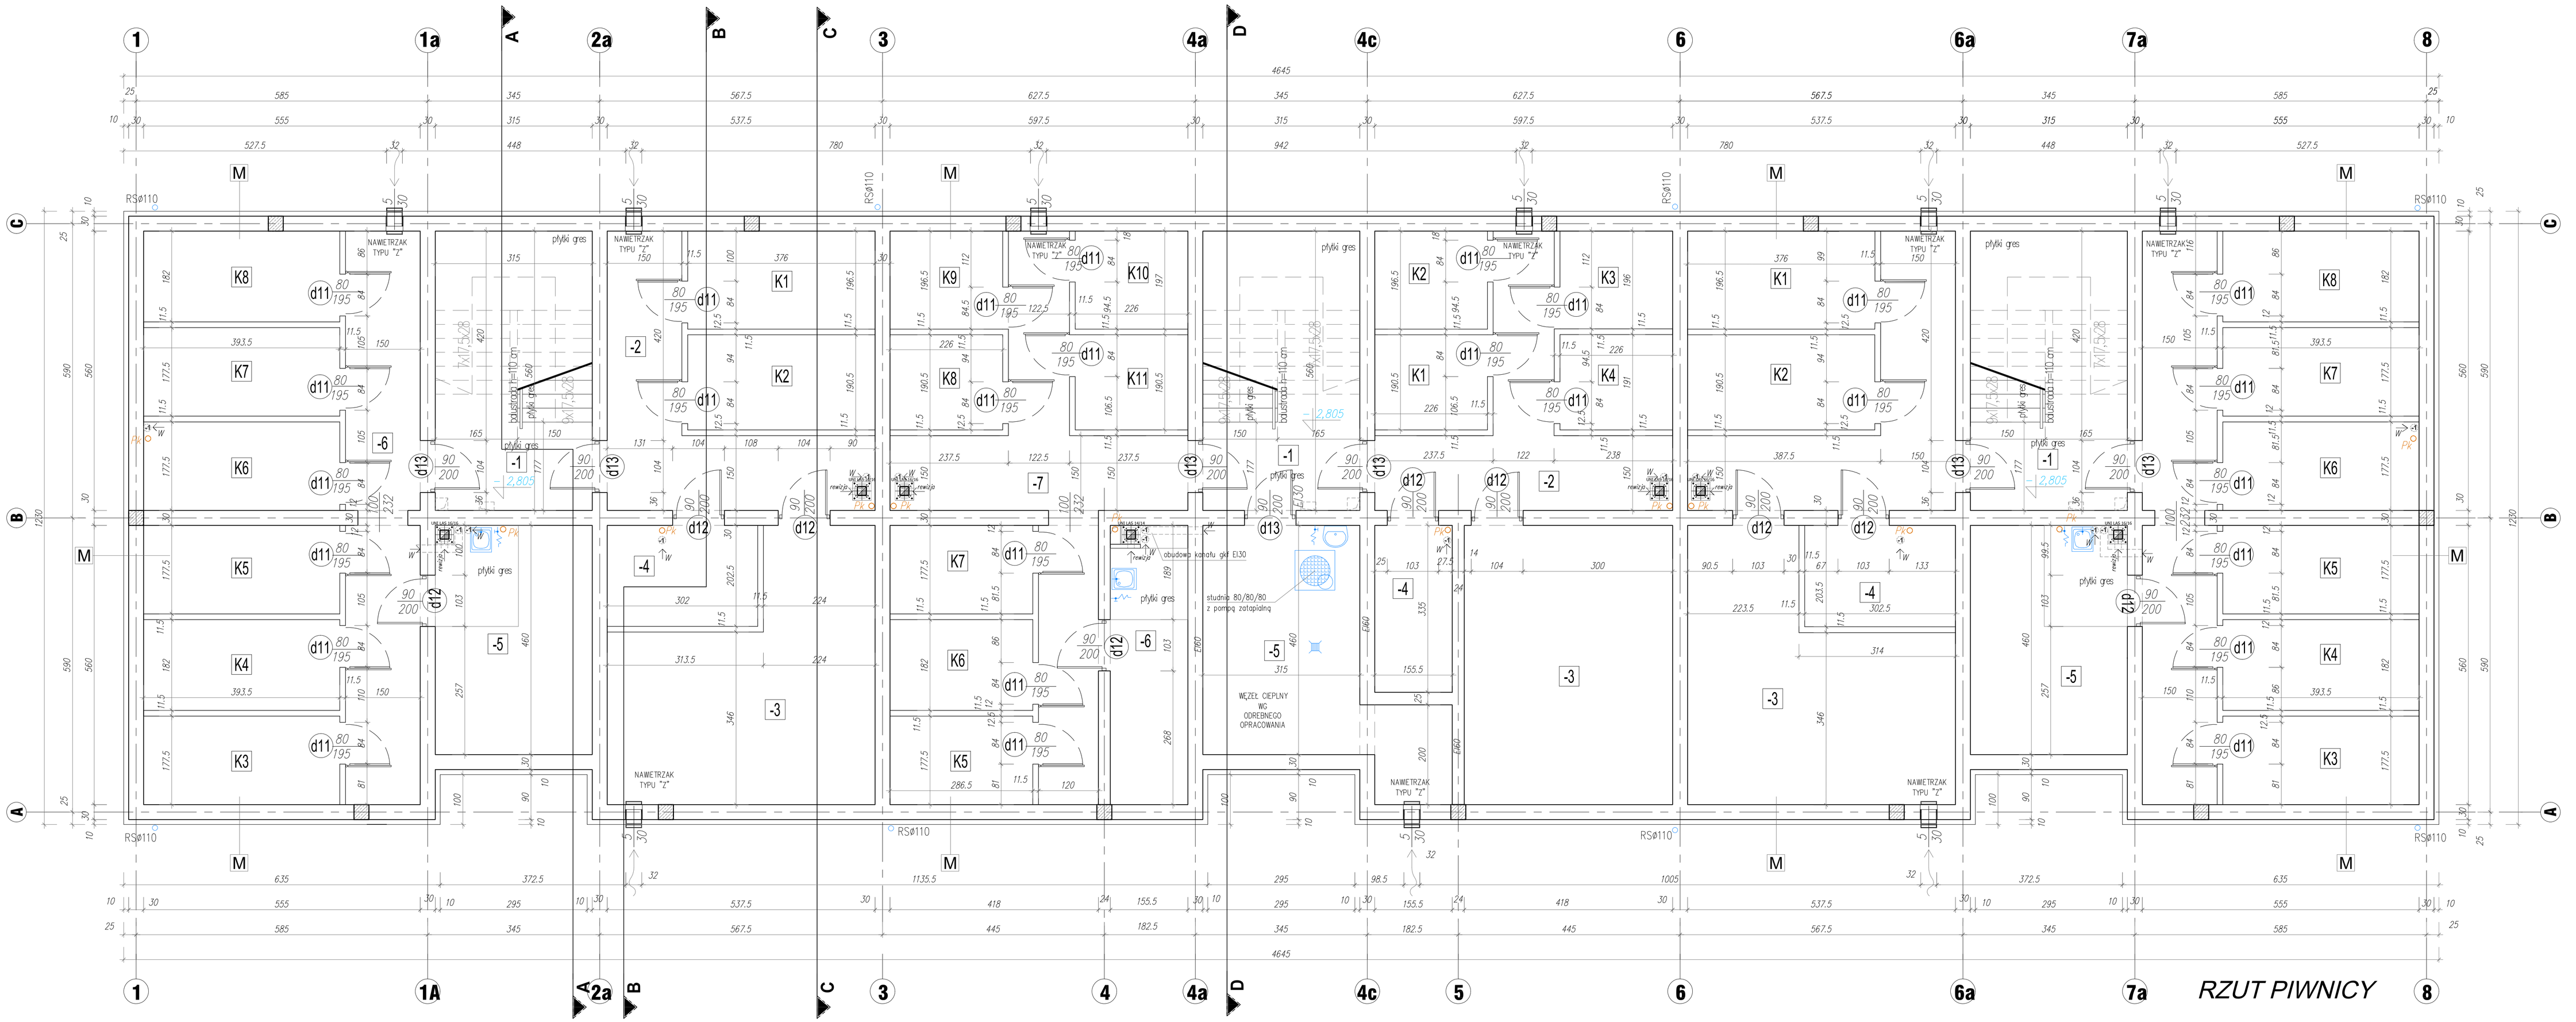

M

FOLIA KUBECZKOWA
STYROPIAN TWARDY EPS 036 NA KLEJU GR. 10cm
ŚCIANA PUSTAK BETONOWY BB GR. 30cm
TYNK CEM.-WAP. GR. 1cm

PIWNICA – KONDYGNACJA –1 – ZESTAWIENIE POMIESZCZEŃ

KLATKA SCHODOWA	NR POM.	NAZWA POMIESZCZENIA	POWIERZCHNIA [m²]
A	-1	KLATKA SCHODOWA	17,60
	-2	KOMUNIKACJA	14,00
	-3	WÓZKOWNIA/ROWEROWNIA	23,40
	-4	POM. TECHNICZNE/ IT	6,10
	-5	POM. GOSPODARCZE/SPRZĄTACZKI	14,35
	-6	KOMUNIKACJA	16,80
	K1	KOMÓRKA LOKATORSKA	7,35
	K2	KOMÓRKA LOKATORSKA	7,15
	K3	KOMÓRKA LOKATORSKA	6,95
	K4	KOMÓRKA LOKATORSKA	7,15
	K5	KOMÓRKA LOKATORSKA	6,95
	K6	KOMÓRKA LOKATORSKA	6,95
	K7	KOMÓRKA LOKATORSKA	6,95
	K8	KOMÓRKA LOKATORSKA	7,15
	SUMA POW. UŻYTKOWEJ PIWNICY – KLATKA A		**149,05**

PIWNICA – KONDYGNACJA –1 – ZESTAWIENIE POMIESZCZEŃ

KLATKA SCHODOWA	NR POM.	NAZWA POMIESZCZENIA	POWIERZCHNIA [m²]
B	-1	KLATKA SCHODOWA	17,60
	-2	KOMUNIKACJA	13,75
	-3	WÓZKOWNIA/ROWEROWNIA	23,40
	-4	POM. TECHNICZNE/ IT	5,20
	-5	WĘZEŁ CIEPLNY	17,90
	-6	POM. GOSPODARCZE/SPRZĄTACZKI	8,40
	-7	KOMUNIKACJA	20,00
	K1	KOMÓRKA LOKATORSKA	4,45
	K2	KOMÓRKA LOKATORSKA	4,45
	K3	KOMÓRKA LOKATORSKA	4,50
	K4	KOMÓRKA LOKATORSKA	4,40
	K5	KOMÓRKA LOKATORSKA	5,05
	K6	KOMÓRKA LOKATORSKA	5,20
	K7	KOMÓRKA LOKATORSKA	5,05
	K8	KOMÓRKA LOKATORSKA	4,40
	K9	KOMÓRKA LOKATORSKA	4,50
	K10	KOMÓRKA LOKATORSKA	4,45
	K11	KOMÓRKA LOKATORSKA	4,45
	SUMA POW. UŻYTKOWEJ PIWNICY – KLATKA B		**156,45**

PIWNICA – KONDYGNACJA –1 – ZESTAWIENIE POMIESZCZEŃ

KLATKA SCHODOWA	NR POM.	NAZWA POMIESZCZENIA	POWIERZCHNIA [m²]
C	-1	KLATKA SCHODOWA	17,60
	-2	KOMUNIKACJA	14,00
	-3	WÓZKOWNIA/ROWEROWNIA	23,40
	-4	POM. TECHNICZNE/ IT	6,10
	-5	POM. GOSPODARCZE/SPRZĄTACZKI	14,35
	-6	KOMUNIKACJA	16,80
	K1	KOMÓRKA LOKATORSKA	7,35
	K2	KOMÓRKA LOKATORSKA	7,15
	K3	KOMÓRKA LOKATORSKA	6,95
	K4	KOMÓRKA LOKATORSKA	7,15
	K5	KOMÓRKA LOKATORSKA	6,95
	K6	KOMÓRKA LOKATORSKA	6,95
	K7	KOMÓRKA LOKATORSKA	6,95
	K8	KOMÓRKA LOKATORSKA	7,15
	SUMA POW. UŻYTKOWEJ PIWNICY – KLATKA A		**149,05**

UWAGI :

- OTWORY TECHNOLOGICZNE WG. RYS. PROJEKTÓW BRANŻOWYCH.
- PRZEDSTAWIONE NA RYSUNKU OTWORY POD INSTALACJE NALEŻY PRZED WYKONANIEM SPRAWDZIĆ Z PROJEKTAMI BRANŻOWYMI.
- SPRAWDZIĆ WYMIARY OTWORÓW OKIENNYCH I DRZWIOWYCH PRZED ZAMÓWIENIEM I MONTAŻEM STOLARKI.
- OTWORY OKIENNE WYPOSAŻYĆ W NAWIEWNIKI REGULOWANE O STRUMIENIU MIN. 20m3/h WG PN. NALEŻY PRZYJĄĆ MIN. 3 SZTUKI NAWIEWNIKÓW OKIENNYCH NA KAŻDE MIESZKANIE.
- PRZEWODY WENTYLACYJNE WYKONAĆ Z RUR SPIRO Z IZOLACJĄ, NATOMIAST PRZEWODY WENTYLACYJNY Z WĘZŁA CIEPLNEGO WYKONAĆ Z PUSTAKÓW NA CAŁEJ DŁUGOŚCI OD STROPU NAD PIWNICĄ, PRZEWODY POZOSTAŁE WENTYLACYJNY Z WĘZŁA CIEPLNEGO OBUDOWAĆ PYTLOWANIEM GKF DO EI60.
- OTWORY NAWIEWNE NAWIETRZAKÓW WENTYLACYJNYCH W PIWNICY WYPROWADZIĆ MIN. 30 CM PONAD TEREN.
- WYMIARY KONSTRUKCJI ŻELBETOWEJ WG. RYS. PROJEKTU BRANŻOWEGO.
- ŁAWY I STOPY, ŚCIANY FUNDAMENTOWE OZNACZONE np. 2xÆ20,0,
- WSZELKIE PRZEJŚCIA INSTALACYJNE PRZEZ ŚCIANY I STROPY ODDZIELENIA POŻAROWEGO ODPOWIEDNIO ZABEZPIECZYĆ ZGODNIE Z CAŁOŚCIĄ INSTALACJI.
- OTWORY OZNACZONE NA RYSUNKU PRZEZNACZONE POD INSTALACJE NALEŻY WYPEŁNIĆ ODPOWIEDNIO MATERIAŁEM O KLASIE ODPORNOŚCI PPOŻ ŚCIANY, W KTÓREJ SIĘ ZNAJDUJĄ.
- PRZEPUSTY INSTALACYJNE W ELEMENTACH ODDZIELENIA POŻAROWEGO POWINNY POSIADAĆ KLASĘ ODPORNOŚCI EI WYMAGANYCH DLA TYCH ELEMENTÓW.
- PIONY KANALIZACYJNE WG. RYS. PROJ. BRANŻOWEGO.
- OPRAWY EWAKUACYJNE ZGODNIE Z CZ. ELEKTRYCZNĄ PW ORAZ RYSUNKIEM SUFITÓW
- ODPOWIEDZIE PASKI MIĘDZYKONDYGNACYJNEGO WYKONAĆ W KLASIE EI30.
- WSZYSTKIE MATERIAŁY I URZĄDZENIA UŻYTE DO KONSTRUKCJI I WYKOŃCZENIA OBIEKTU MUSZĄ POSIADAĆ ŚWIADECTWA DOPUSZCZENIA LUB APROBATY INSTYTUTU TECHNIKI BUDOWLANEJ I ONBOP ORAZ ODPOWIEDNIE WYMAGANIA OCHRONY P-POŻ.
- RYSUNKI I CZĘŚĆ OPISOWA SĄ DOKUMENTAMI WZAJEMNIE UZUPEŁNIAJĄCYMI SIĘ, ELEMENTY UJĘTE W CZĘŚCI OPISOWEJ, A NIE UJĘTE NA RYSUNKACH I UJĘTE NA RYSUNKACH, A NIE UJĘTE W CZ. OPISOWEJ CZĘŚCI OPISOWEJ, A NIE UJ NALEŻY TRAKTOWAĆ JAKBY BYŁY ZAWARTE W OBU.

Biuro architektoniczne
ul. Żarnkowa 4 , lok. 2
47-100 Strzelce Opolskie
www.jsaprojekt.pl
tel. 501 412 968,
tel. 77/ 88 73 001
biuro@jsaprojekt.pl

INWESTOR:
GMINA STRZELCE OPOLSKIE
47-100 Strzelce Opolskie, Plac Myśliwca 1

TEMAT: Budowa budynku mieszkalnego wielorodzinnego

ADRES: Strzelce Opolskie, ul. Bocznikowa
dz. nr 230/83, obr. ew.0082 Strzelce Opolskie, jedn. ew. 161105_4

IMIĘ I NAZWISKO | PODPIS:

PROJEKTANT:
mgr inż. arch. Jarosław Szuszkiewicz
uprawnienia budowlane do projektowania bez ograniczeń w specjalności architektonicznej nr 107/OPOK/2006

SPRAWDZAJĄCY:
mgr inż. arch. Marcin Flutak
uprawnienia budowlane do projektowania bez ograniczeń w specjalności architektonicznej nr 07/OPOK/2009

TYTUŁ RYSUNKU:		BRANŻA:
RZUT PIWNIC		ARCHITEKTURA
NR RYS.:	SKALA:	DATA:	STADIUM:
A-01	1:50	20.04.2017 r.	PW

© TEN PROJEKT JEST CHRONIONY PRAWEM AUTORSKIM. ZABRONIONE JEGO KOPIOWANIE, ROZPOWSZECHNIANIE, UDOSTĘPNIANIE, WPROWADZANIE ZMIAN BEZ PISEMNEJ ZGODY AUTORA OPRACOWANIA