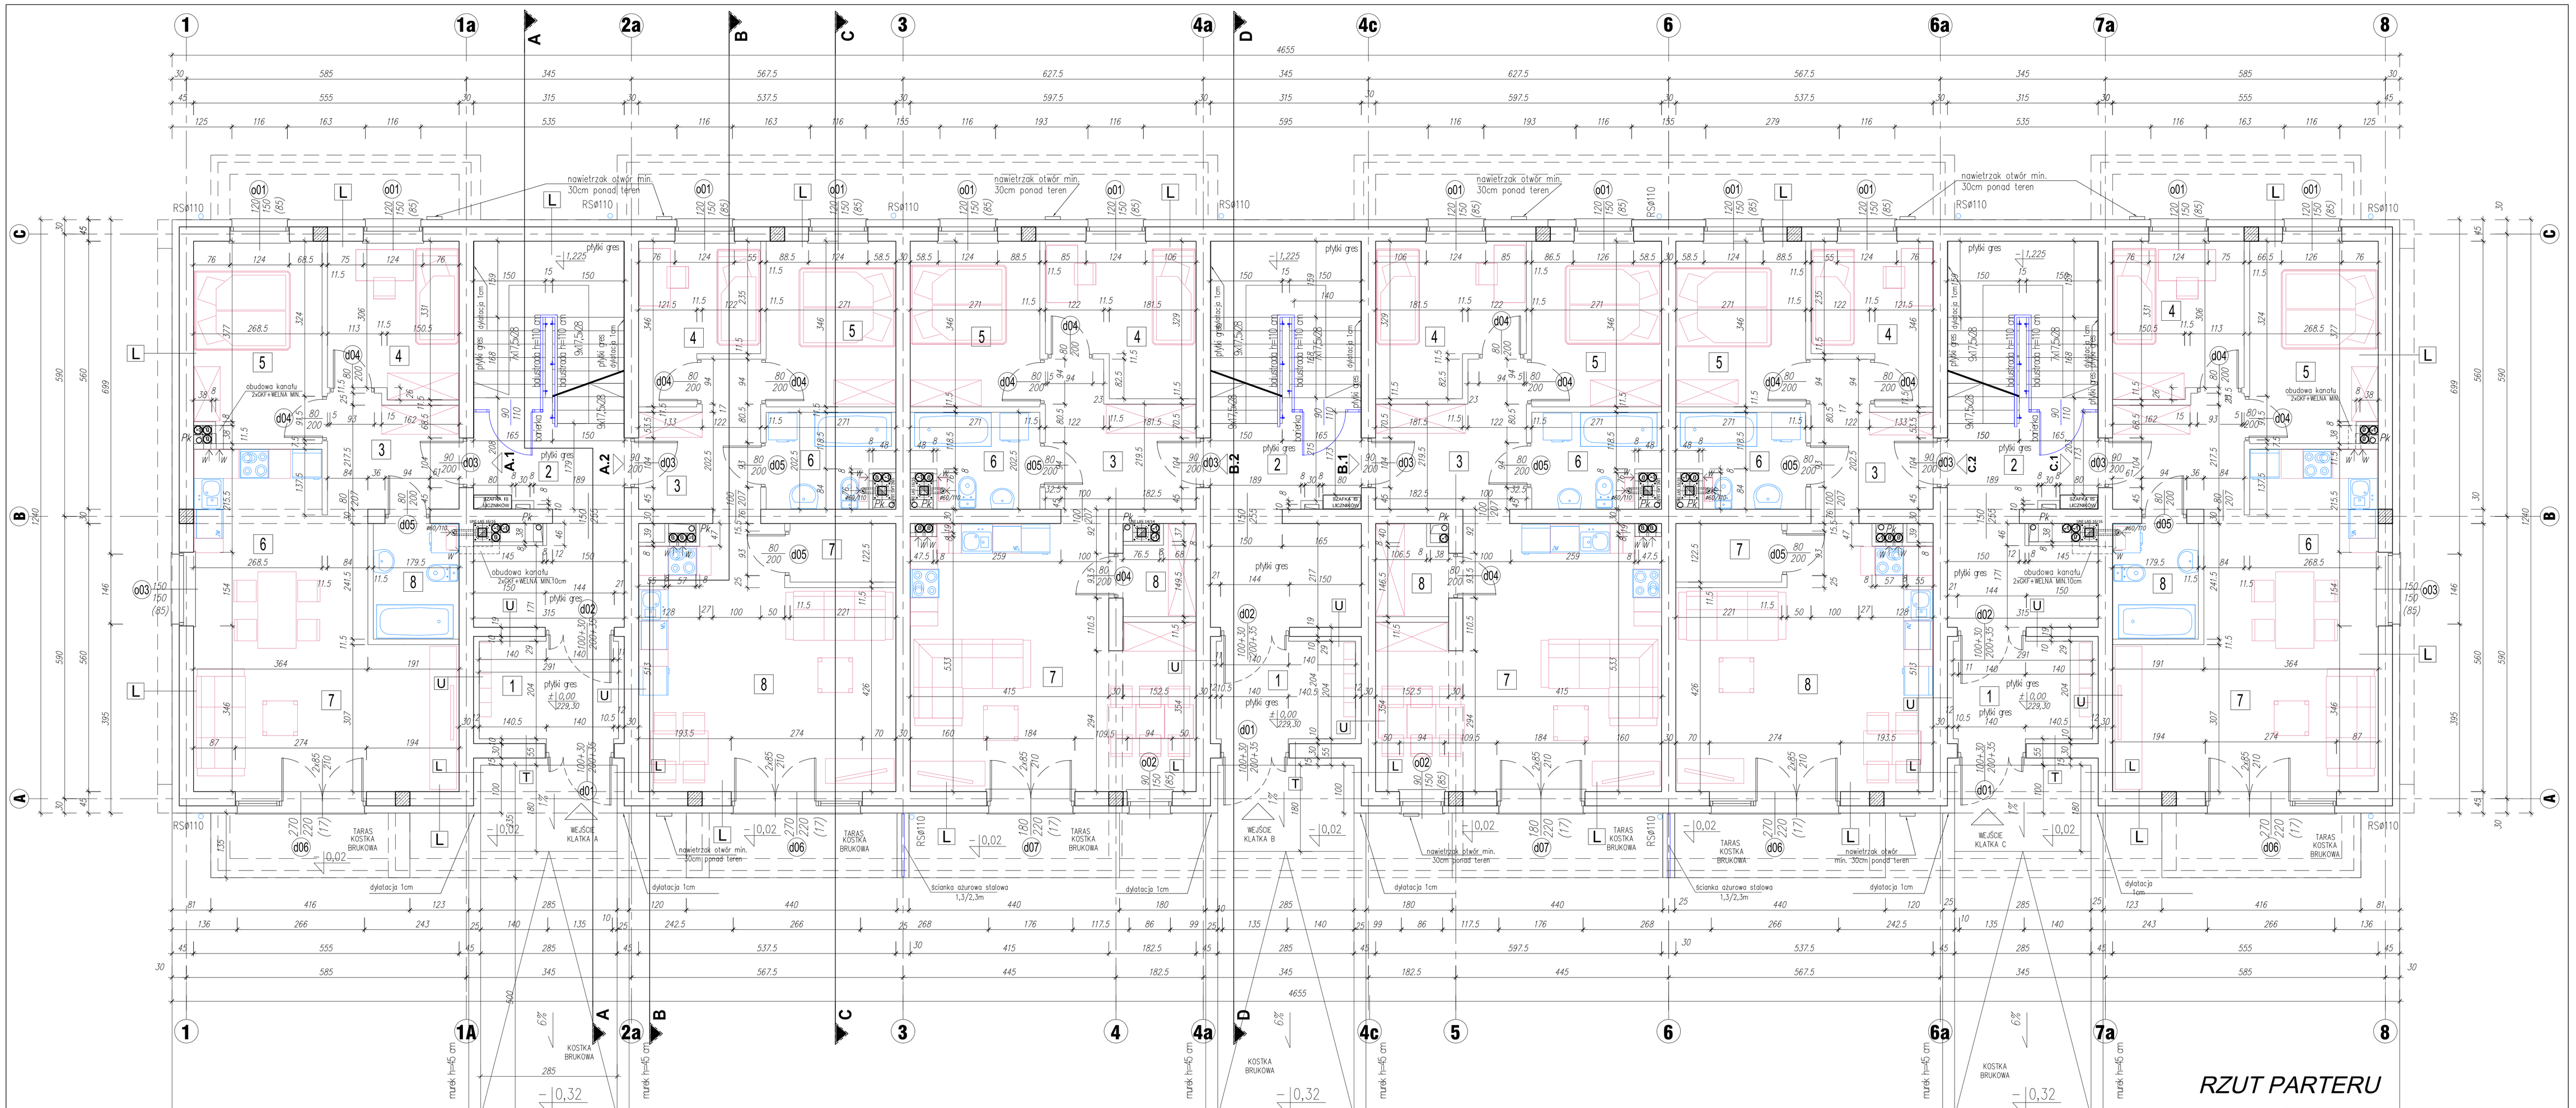

L

TYNK SILIKONOWY CIENKOWARSTWOWY NA SIATCE I KLEJU ROZMAZANIE SYSTEMOWE
STYROPIAN NA KLEJU GR. 15cm
ŚCIANA PUSTAK CERAMICZNY GR. 30cm
TYNK CEM.-WAP. GR. 1,5cm

T

TYNK SILIKONOWY CIENKOWARSTWOWY NA SIATCE I KLEJU ROZMAZANIE SYSTEMOWE KOLOR SOSNA - BAUMIT CREATIV TOP FINE 0019 +LASUR 705 -MALOWNIKY 2x
STYROPIAN NA KLEJU GR. 15cm
ŚCIANA PUSTAK CERAMICZNY GR. 30cm
STYROPIAN NA KLEJU GR. 10cm
TYNK CEM.-WAP. GR. 1,5cm NA SIATCE I KLEJU ROZMAZANIE SYSTEMOWE

U

TYNK SILIKONOWY CIENKOWARSTWOWY NA SIATCE I KLEJU ROZMAZANIE SYSTEMOWE
STYROPIAN TWARDY NA KLEJU GR. 10-12cm
ŚCIANA PUSTAK CERAMICZNY GR. 19cm, 30cm
TYNK CEM.-WAP. GR. 1,5cm

PARTER – KONDYGNACJA 1 – ZESTAWIENIE POMIESZCZEŃ

KLATKA SCHODOWA	NR MIESZKANIA	NR POM.	NAZWA POMIESZCZENIA	POWIERZCHNIA [m²]
A	1	1	WIATROŁAP	6,00
		2	KLATKA SCHODOWA	24,00
		3	PRZEDPOKÓJ	6,25
		4	POKÓJ 1	8,80
		5	POKÓJ 2	11,15
		6	ANEKS KUCHENNY	13,55
		7	POKÓJ DZIENNY	17,05
		8	ŁAZIENKA + WC	4,30
			SUMA POWIERZCHNI UŻYTKOWEJ	**61,10**
			TARAS 5,60	
	2	3	PRZEDPOKÓJ	6,50
		4	POKÓJ 1	7,35
		5	POKÓJ 2	9,35
		6	ŁAZIENKA + WC	5,00
		7	GARDEROBA	2,70
		8	POKÓJ DZIENNY Z ANEKSEM KUCHENNYM	26,40
			SUMA POWIERZCHNI UŻYTKOWEJ	**57,30**
			TARAS 5,90	
SUMA POWIERZCHNI UŻYTKOWEJ MIESZKAŃ – KLATKA A				**118,40**
SUMA POW. UŻYTKOWEJ PARTER – KLATKA A				**140,40**

PARTER – KONDYGNACJA 1 – ZESTAWIENIE POMIESZCZEŃ

KLATKA SCHODOWA	NR MIESZKANIA	NR POM.	NAZWA POMIESZCZENIA	POWIERZCHNIA [m²]
B	1	1	WIATROŁAP	6,00
		2	KLATKA SCHODOWA	24,70
		3	PRZEDPOKÓJ	8,05
		4	POKÓJ 1	9,10
		5	POKÓJ 2	9,40
		6	ŁAZIENKA + WC	5,00
		7	POKÓJ DZIENNY Z ANEKSEM KUCHENNYM	29,35
		8	GARDEROBA	2,75
			SUMA POWIERZCHNI UŻYTKOWEJ	**63,65**
			TARAS 6,00	
	2	3	PRZEDPOKÓJ	8,05
		4	POKÓJ 1	9,10
		5	POKÓJ 2	9,40
		6	ŁAZIENKA + WC	5,00
		7	POKÓJ DZIENNY Z ANEKSEM KUCHENNYM	29,35
		8	GARDEROBA	2,75
			SUMA POWIERZCHNI UŻYTKOWEJ	**63,65**
			TARAS 6,00	
SUMA POWIERZCHNI UŻYTKOWEJ MIESZKAŃ – KLATKA B				**127,30**
SUMA POW. UŻYTKOWEJ PARTER – KLATKA B				**158,00**

PARTER – KONDYGNACJA 1 – ZESTAWIENIE POMIESZCZEŃ

KLATKA SCHODOWA	NR MIESZKANIA	NR POM.	NAZWA POMIESZCZENIA	POWIERZCHNIA [m²]
C	1	1	WIATROŁAP	6,00
		2	KLATKA SCHODOWA	24,00
		3	PRZEDPOKÓJ	6,20
		4	POKÓJ 1	8,80
		5	POKÓJ 2	11,15
		6	ANEKS KUCHENNY	13,55
		7	POKÓJ DZIENNY	17,05
		8	ŁAZIENKA + WC	4,30
			SUMA POWIERZCHNI UŻYTKOWEJ	**61,10**
			TARAS 5,60	
	2	3	PRZEDPOKÓJ	6,50
		4	POKÓJ 1	7,35
		5	POKÓJ 2	9,35
		6	ŁAZIENKA + WC	5,00
		7	GARDEROBA	2,70
		8	POKÓJ DZIENNY Z ANEKSEM KUCHENNYM	26,40
			SUMA POWIERZCHNI UŻYTKOWEJ	**57,30**
			TARAS 5,90	
SUMA POWIERZCHNI UŻYTKOWEJ MIESZKAŃ – KLATKA C				**118,40**
SUMA POW. UŻYTKOWEJ PARTER – KLATKA C				**146,40**

UWAGI :

- OTWORY TECHNOLOGICZNE WG. RYS. PROJEKTÓW BRANŻOWYCH.
- PRZEDSTAWIONE NA RYSUNKU OTWORY POD INSTALACJE NALEŻY PRZED WYKONANIEM SPRAWDZIĆ Z PROJEKTEM BRANŻOWYM
- SPRAWDZIĆ WYMIARY OTWORÓW OKIENNYCH I DRZWIOWYCH PRZED ZAMÓWIENIEM I MONTAŻEM STOLARKI.
- OTWORY OKIENNE WYPOSAŻYĆ W NAWIEWNIKI REGULOWANE O STRUMIENIU MIN. 20m3/h WG PN. NALEŻY PRZYJĄĆ MIN. 3 SZTUKI NAWIEWNIKÓW OKIENNYCH NA KAŻDE MIESZKANIE.
- PRZEWODY WENTYLACYJNE WYKONAĆ Z RUR SPIRO Z IZOLACJĄ, NATOMIAST PRZEWÓD WENTYLACYJNY Z WĘZŁA CIEPLNEGO WYKONAĆ Z PUSTAKÓW NA CAŁEJ DŁUGOŚCI OD STROPU NAD PIWNICĄ. PRZEWÓD POZIOMY WENTYLACYJNY Z WĘZŁA CIEPLNEGO OBUDOWAĆ PŁYTAMI GKF DO EI60.
- OTWORY NAWIEWNE MUROWANYCH WENTYLATORÓW W PIWNICY WYPROWADZIĆ MIN. 30 CM PONAD TEREN.
- WYMIARY KONSTRUKCJA ŻELBETOWEJ WG. RYS. PROJEKTU BRANŻOWEGO.
- ŁAWY I STOPY, ŚCIANY FUNDAMENTOWE OCIEPLIĆ np. 2x80ZOL.
- WSZELKIE PRZEJŚCIA INSTALACYJNE PRZEZ ŚCIANY I STROPY ODDZIELENIA POŻAROWEGO ODPOWIEDNIO ZABEZPIECZYĆ ZGODNIE Z OPISEM INSTALACJI.
- OTWORY OZNACZONE NA RYSUNKU PRZEZNACZONE POD INSTALACJE NALEŻY WYPEŁNIĆ ODPOWIEDNIO MATERIAŁEM O KLASIE ODPORNOŚCI PPOŻ ŚCIANY, W KTÓREJ SIĘ ZNAJDUJĄ.
- PRZEPUSTY INSTALACYJNE W ELEMENTACH ODDZIELENIA POŻAROWEGO POWINNY POSIADAĆ KLASĘ ODPORNOŚCI El WYMAGANYCH DLA TYCH ELEMENTÓW.
- PIONY KANALIZACYJNE WG. RYS. PROJ. BRANŻOWEGO.
- IZOLACYJNOŚĆ AKUSTYCZNA ŚCIAN MIĘDZYMIESZKANIOWYCH MIN. R'A1= 50dB.
- BIEGI I SPOCZNIKI IZOLOWAĆ AKUSTYCZNIE. PŁYTA DYSTANSOWA DO ŚCIAN MIESZKANIOWYCH GR=1cm.
- ODPORNOŚĆ PASA MIĘDZYKONDYGNACYJNEGO WYKONAĆ W KLASIE EI30.
- WSZYSTKIE MATERIAŁY I URZĄDZENIA UŻYTE DO KONSTRUKCJI I WYKOŃCZENIA OBIEKTU MUSZĄ POSIADAĆ ŚWIADECTWA DOPUSZCZENIA LUB APROBATY INSTYTUTU TECHNIKI BUDOWLANEJ I ZNIŻOP ORAZ DOPUSZCZENIE WYMAGANIA OCHRONY P-POŻ.
- RYSUNKI I CZĘŚĆ OPISOWA SĄ DOKUMENTAMI WZAJEMNIE UZUPEŁNIAJĄCYMI SIĘ, ELEMENTY UJĘTE W CZĘŚCI OPISOWEJ, A NIE UJĘTE NA RYSUNKACH I UJĘTE NA RYSUNKACH, A NIE UJĘTE W CZ. OPISOWEJ CZĘŚCI OPISOWEJ, A NIE UJ NALEŻY TRAKTOWAĆ JAKBY BYŁY ZAWARTE W OBU.

JS PROJEKT

Biuro architektoniczne
ul. Zamkowa 4 , lok. 2
47-100 Strzelce Opolskie
www.jsaprojekt.pl

tel. 501 412 968,
tel. 77/ 88 73 001
biuro@jsaprojekt.pl

INWESTOR:
GMINA STRZELCE OPOLSKIE
47-100 Strzelce Opolskie, Plac Myśliwca 1

TEMAT: Budowa budynku mieszkalnego wielorodzinnego

ADRES: Strzelce Opolskie, ul. Boczniczowa
dz. nr 230/83, obr. ew.0082 Strzelce Opolskie, jedn. ew. 161105_4

IMIĘ I NAZWISKO: PODPIS:

PROJEKTANT:
mgr inż. arch. Jarosław Szuszkiewicz
uprawnienia budowlane do projektowania bez ograniczeń w specjalności architektonicznej nr 10/OPOK/2006

SPRAWDZAJĄCY:
mgr inż. arch. Marcin Fiutak
uprawnienia budowlane do projektowania bez ograniczeń w specjalności architektonicznej nr 07/OPOK/2009

TYTUŁ RYSUNKU:		BRANŻA:
RZUT PARTERU		ARCHITEKTURA
NR RYS.:	SKALA:	DATA: / STADIUM:
A-02	1:50	20.04.2017 r. / PW

© TA PRZEDMIOT WZORÓW PRAWA AUTORSKIEGO CHRONIONE NIEZALEŻNIE OD ZAREJESTROWANIA. ZABRONIONE JAKIEKOLWIEK ZMIANY BEZ PISEMNEJ ZGODY AUTORA ZABRONIONE.

str. .....