


fragmentem mapy  
lów projektowych w skali 1:500  
Strzelcach Opolskich pod nr

STAROSTWO POWIATOWE W STRZELCACH OPOLSKICH  
Stwierdza się, że niniejsza dokumentacja projektowa  
w zakresie projektowanych sieci / przyłączy była przedmiotem  
nagrody koordynacyjnej, przeprowadzonej w formie  
bezppośredniej / elektronicznej / została zarejestrowana

18-08-2016  
w dniu 18-08-2016 r., pod Nr GKN 6630, 56.2016

Z up. Starosty Strzeleckiego  
(podpis przewodniczącego nagrody)  
Tomasz Długosz

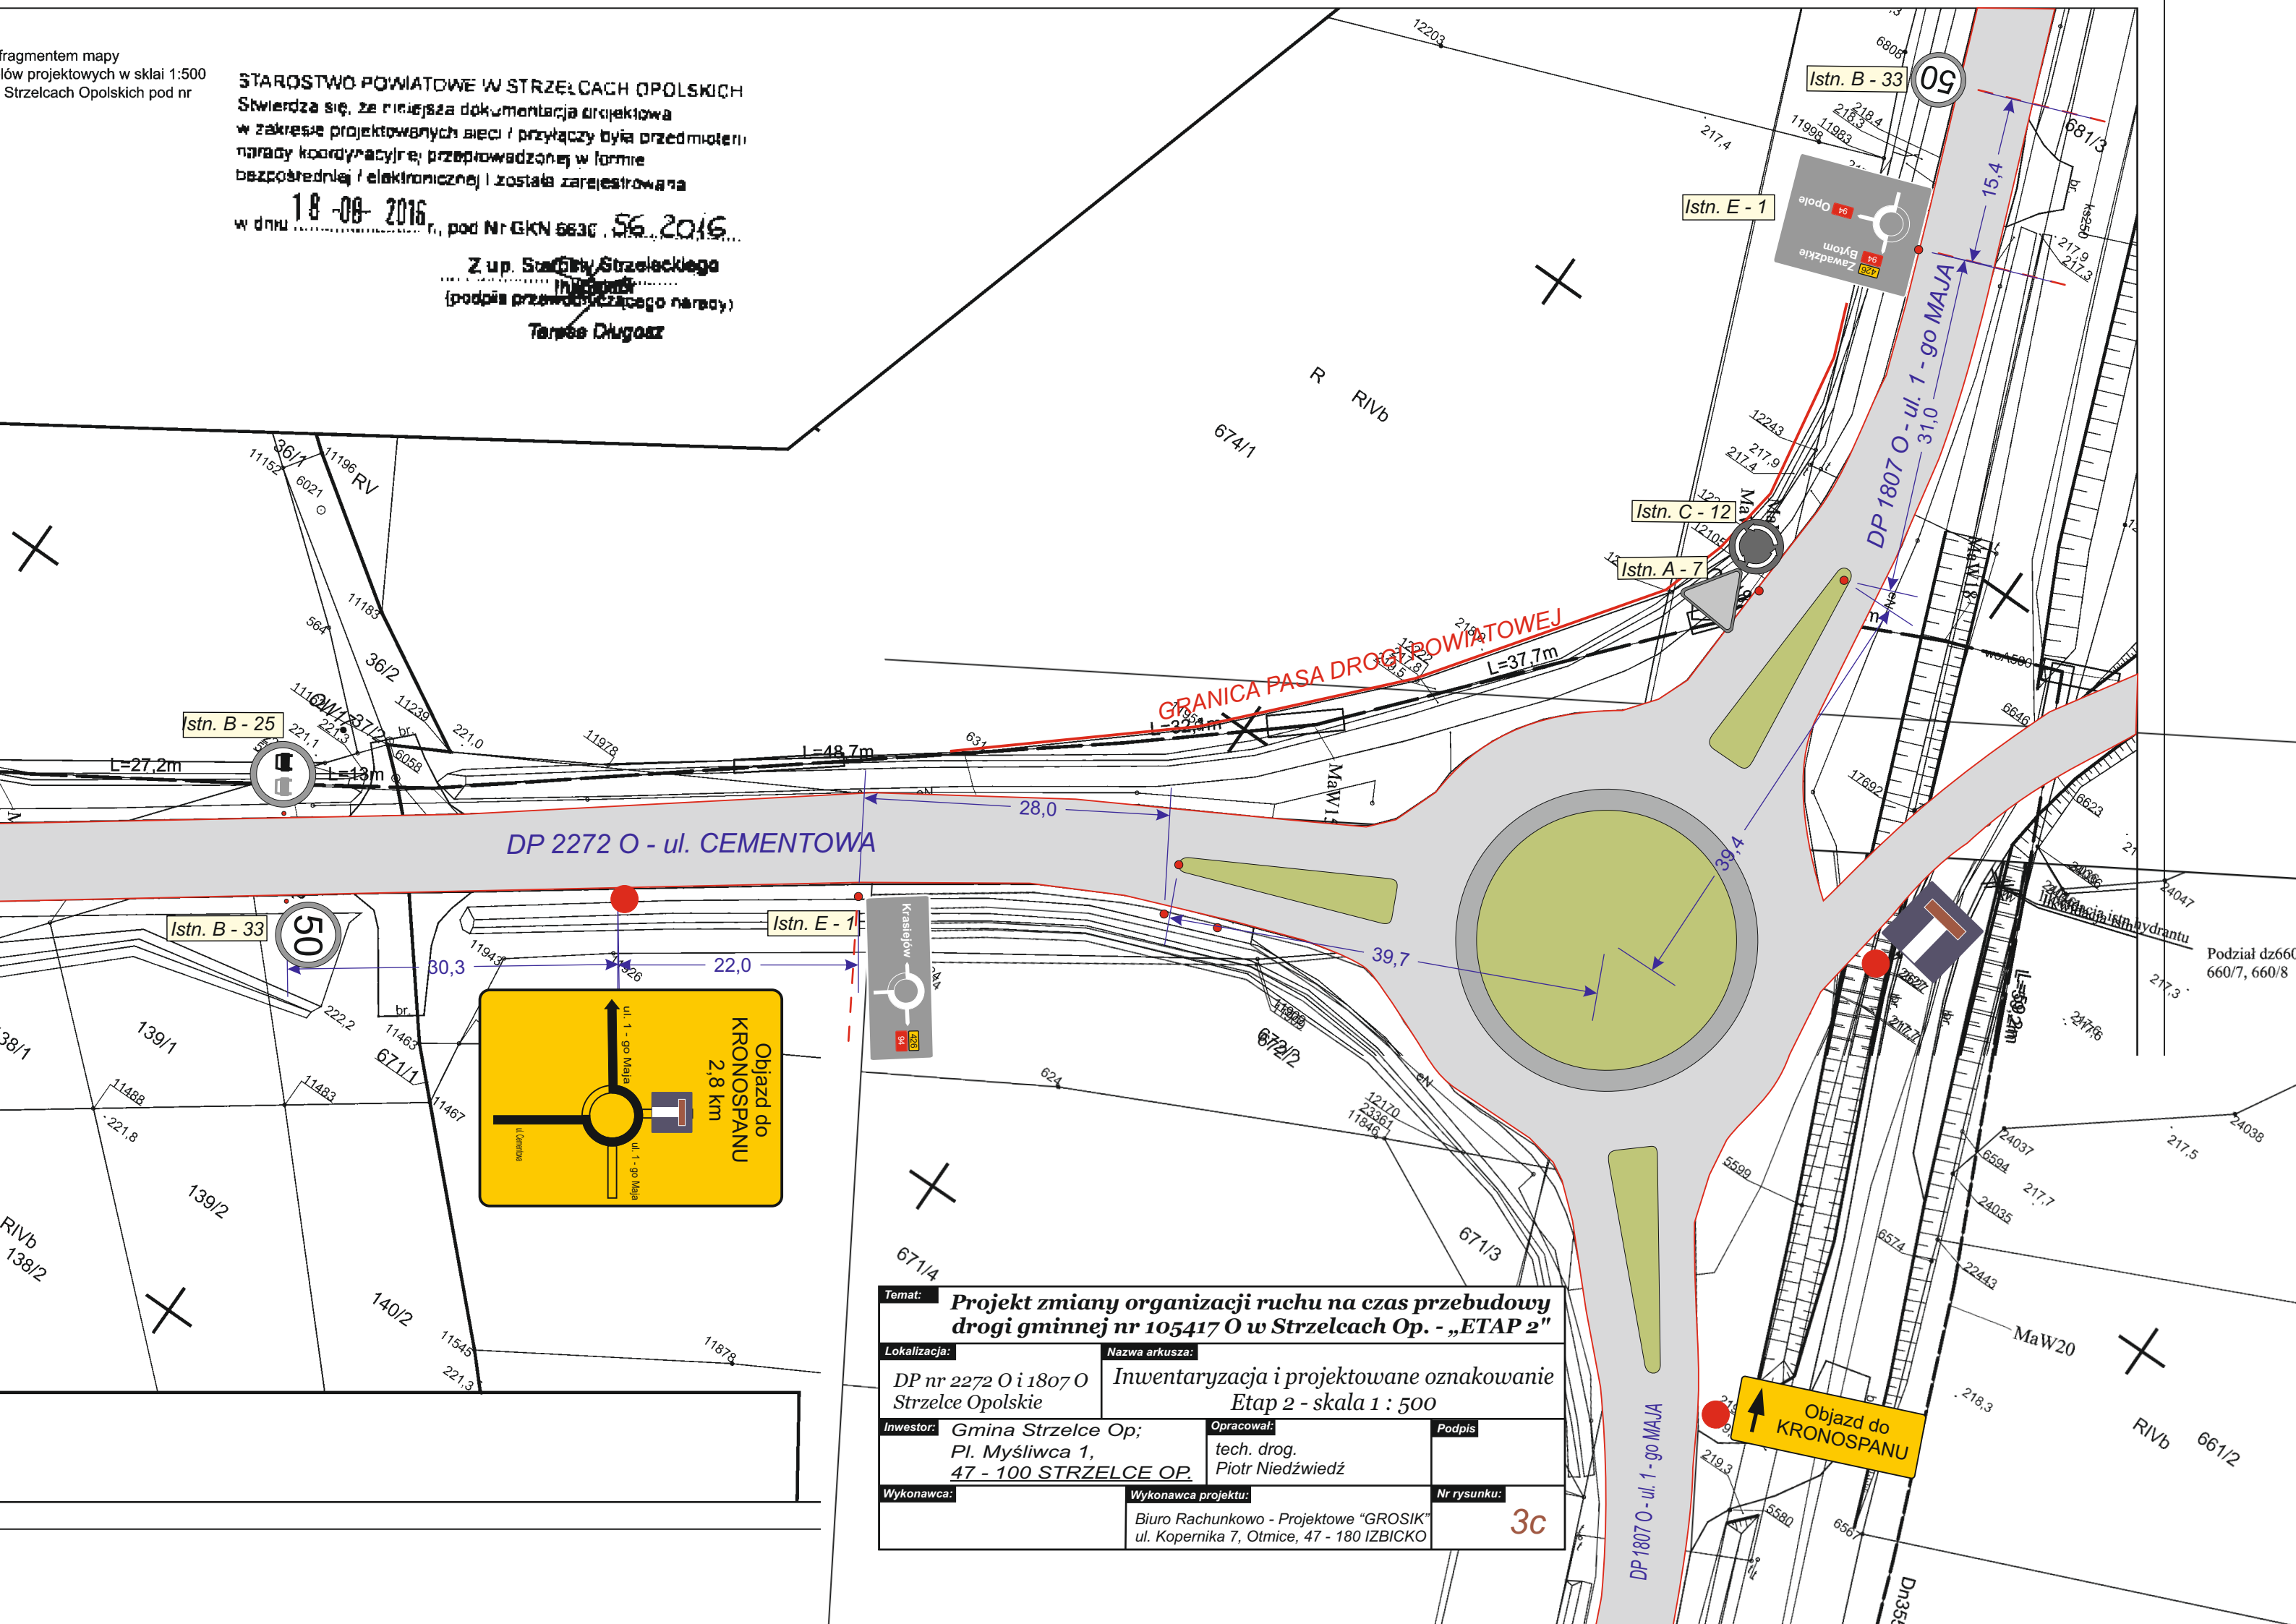

Temat: <b>Projekt zmiany organizacji ruchu na czas przebudowy drogi gminnej nr 105417 O w Strzelcach Op. - „ETAP 2”</b>		
Lokalizacja: <b>DP nr 2272 O i 1807 O Strzelce Opolskie</b>	Nazwa arkusza: <b>Inwentaryzacja i projektowane oznakowanie Etap 2 - skala 1 : 500</b>	
Inwestor: <b>Gmina Strzelce Op; Pl. Myśliwca 1, 47 - 100 STRZELCE OP.</b>	Opracował: <b>tech. drog. Piotr Niedzwiedź</b>	Podpis
Wykonawca:	Wykonawca projektu: <b>Biuro Rachunkowo - Projektowe "GROSIK" ul. Kopernika 7, Otmice, 47 - 180 IZBICKO</b>	Nr rysunku: <b>3c</b>