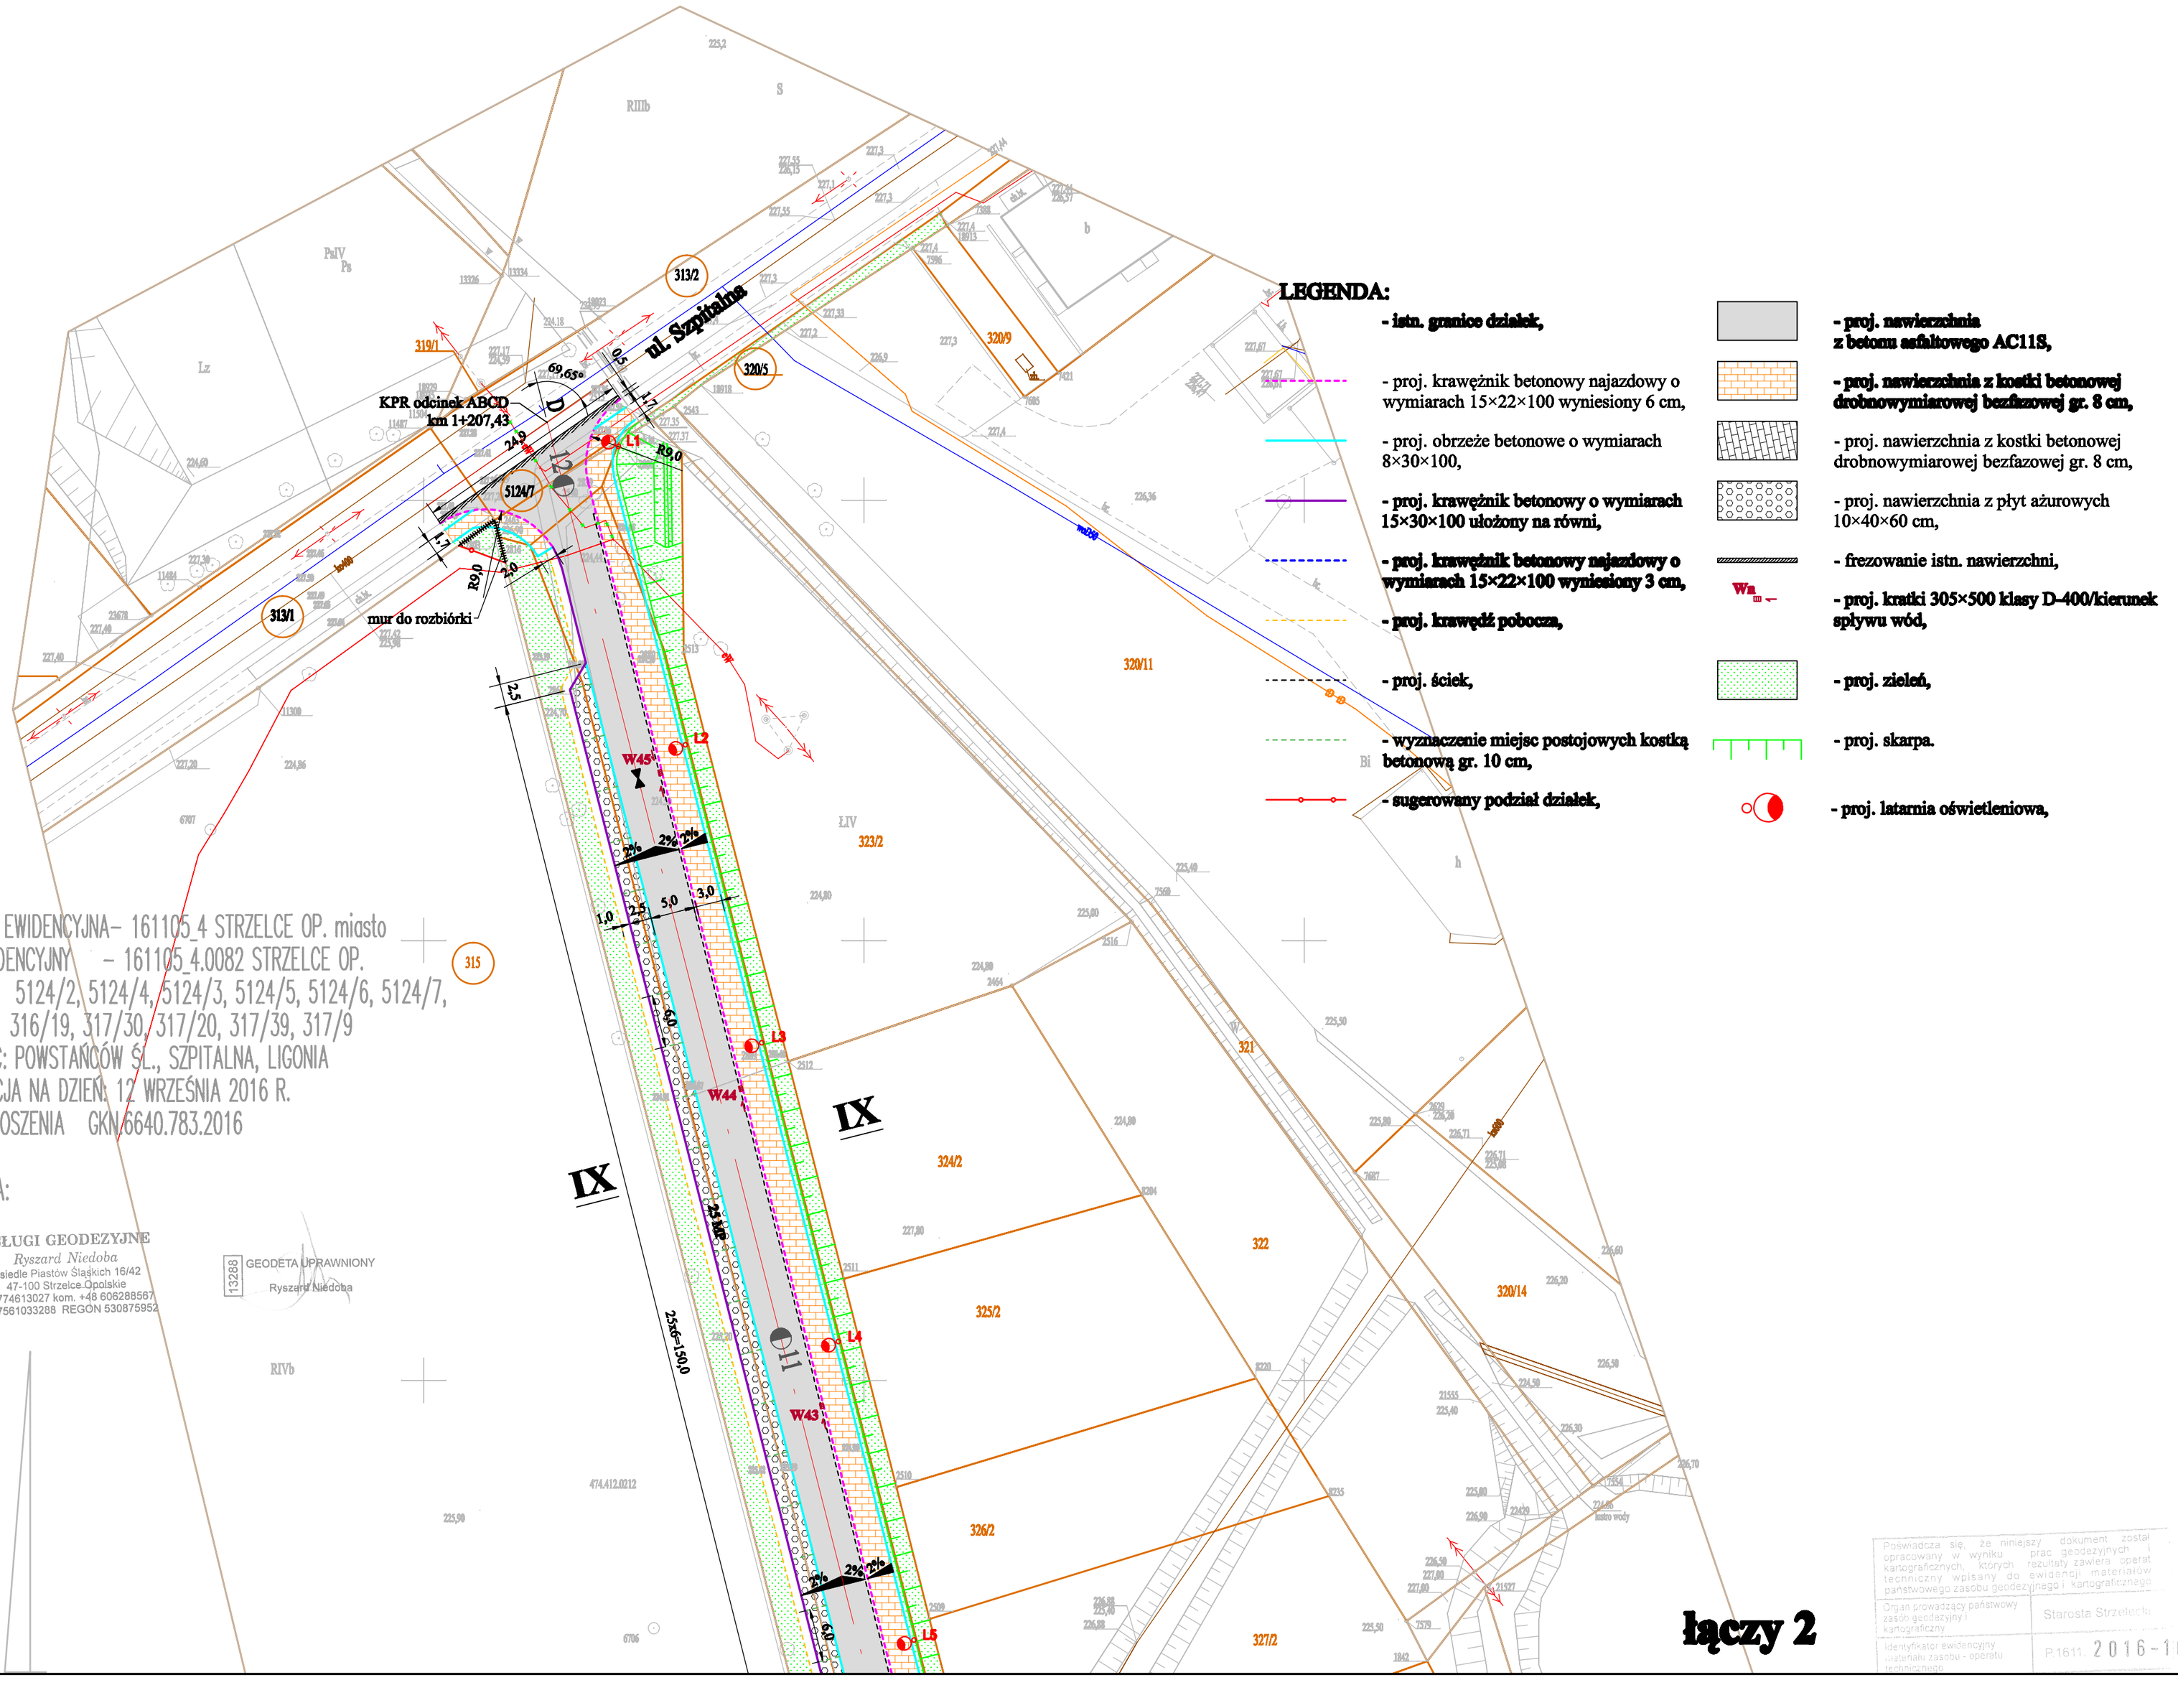


JEDNOSTKA EWIDENCYJNA– 161105_4 STRZELCE OP. miasto
OBRĘB EWIDENCYJNY – 161105_4.0082 STRZELCE OP.
DZIAŁKI NR: 5124/2, 5124/4, 5124/3, 5124/5, 5124/6, 5124/7, 316/19, 317/30, 317/20, 317/39, 317/9
OBRĘB ULIC: POWSTAŃCÓW ŚL., SZPITALNA, LIGONIA
AKTUALIZACJA NA DZIEŃ: 12 WRZEŚNIA 2016 R.
NR EW. ZGŁOSZENIA GKN.6640.783.2016

WYKONAWCA:

USŁUGI GEODEZYJNE
Ryszard Niedoba
Osiedle Piastów Śląskich 16/42
47-100 Strzelce Opolskie
tel. 774613027 kom. +48 606288567
NIP 7561033288 REGON 530875952

13288 GEODETA UPRAWNIONY
Ryszard Niedoba

**LEGENDA:**

- **istn. granice działek,**
- proj. krawężnik betonowy najazdowy o wymiarach 15×22×100 wyniesiony 6 cm,
- proj. obrzeże betonowe o wymiarach 8×30×100,
- **proj. krawężnik betonowy o wymiarach 15×30×100 ułożony na równi,**
- **proj. krawężnik betonowy najazdowy o wymiarach 15×22×100 wyniesiony 3 cm,**
- **proj. krawędź pobocza,**
- **proj. ściek,**
- **wyznaczenie miejsc postojowych kostką betonową gr. 10 cm,**
- **sugerowany podział działek,**
- **proj. nawierzchnia z betonu asfaltowego AC11S,**
- **proj. nawierzchnia z kostki betonowej drobnowymiarowej bezfazowej gr. 8 cm,**
- proj. nawierzchnia z kostki betonowej drobnowymiarowej bezfazowej gr. 8 cm,
- proj. nawierzchnia z płyt ażurowych 10×40×60 cm,
- frezowanie istn. nawierzchni,
- **proj. kratki 305×500 klasy D-400/kierunek spływu wód,**
- **proj. zieleń,**
- proj. skarpa.
- **proj. latarnia oświetleniowa,**

Poświadcza się, że niniejszy dokument został opracowany w wyniku prac geodezyjnych i kartograficznych, których rezultaty zawiera operat techniczny wpisany do ewidencji materiałów państwowego zasobu geodezyjnego i kartograficznego

| | |
|---|---|
| Organ prowadzący państwowy zasób geodezyjny i kartograficzny | Starosta Strzelecki |
| Identyfikator ewidencyjny materiału zasobu - operatu techniczneg | P.1611. 2016-1046 |

**łączy 2**