


Łączy 1

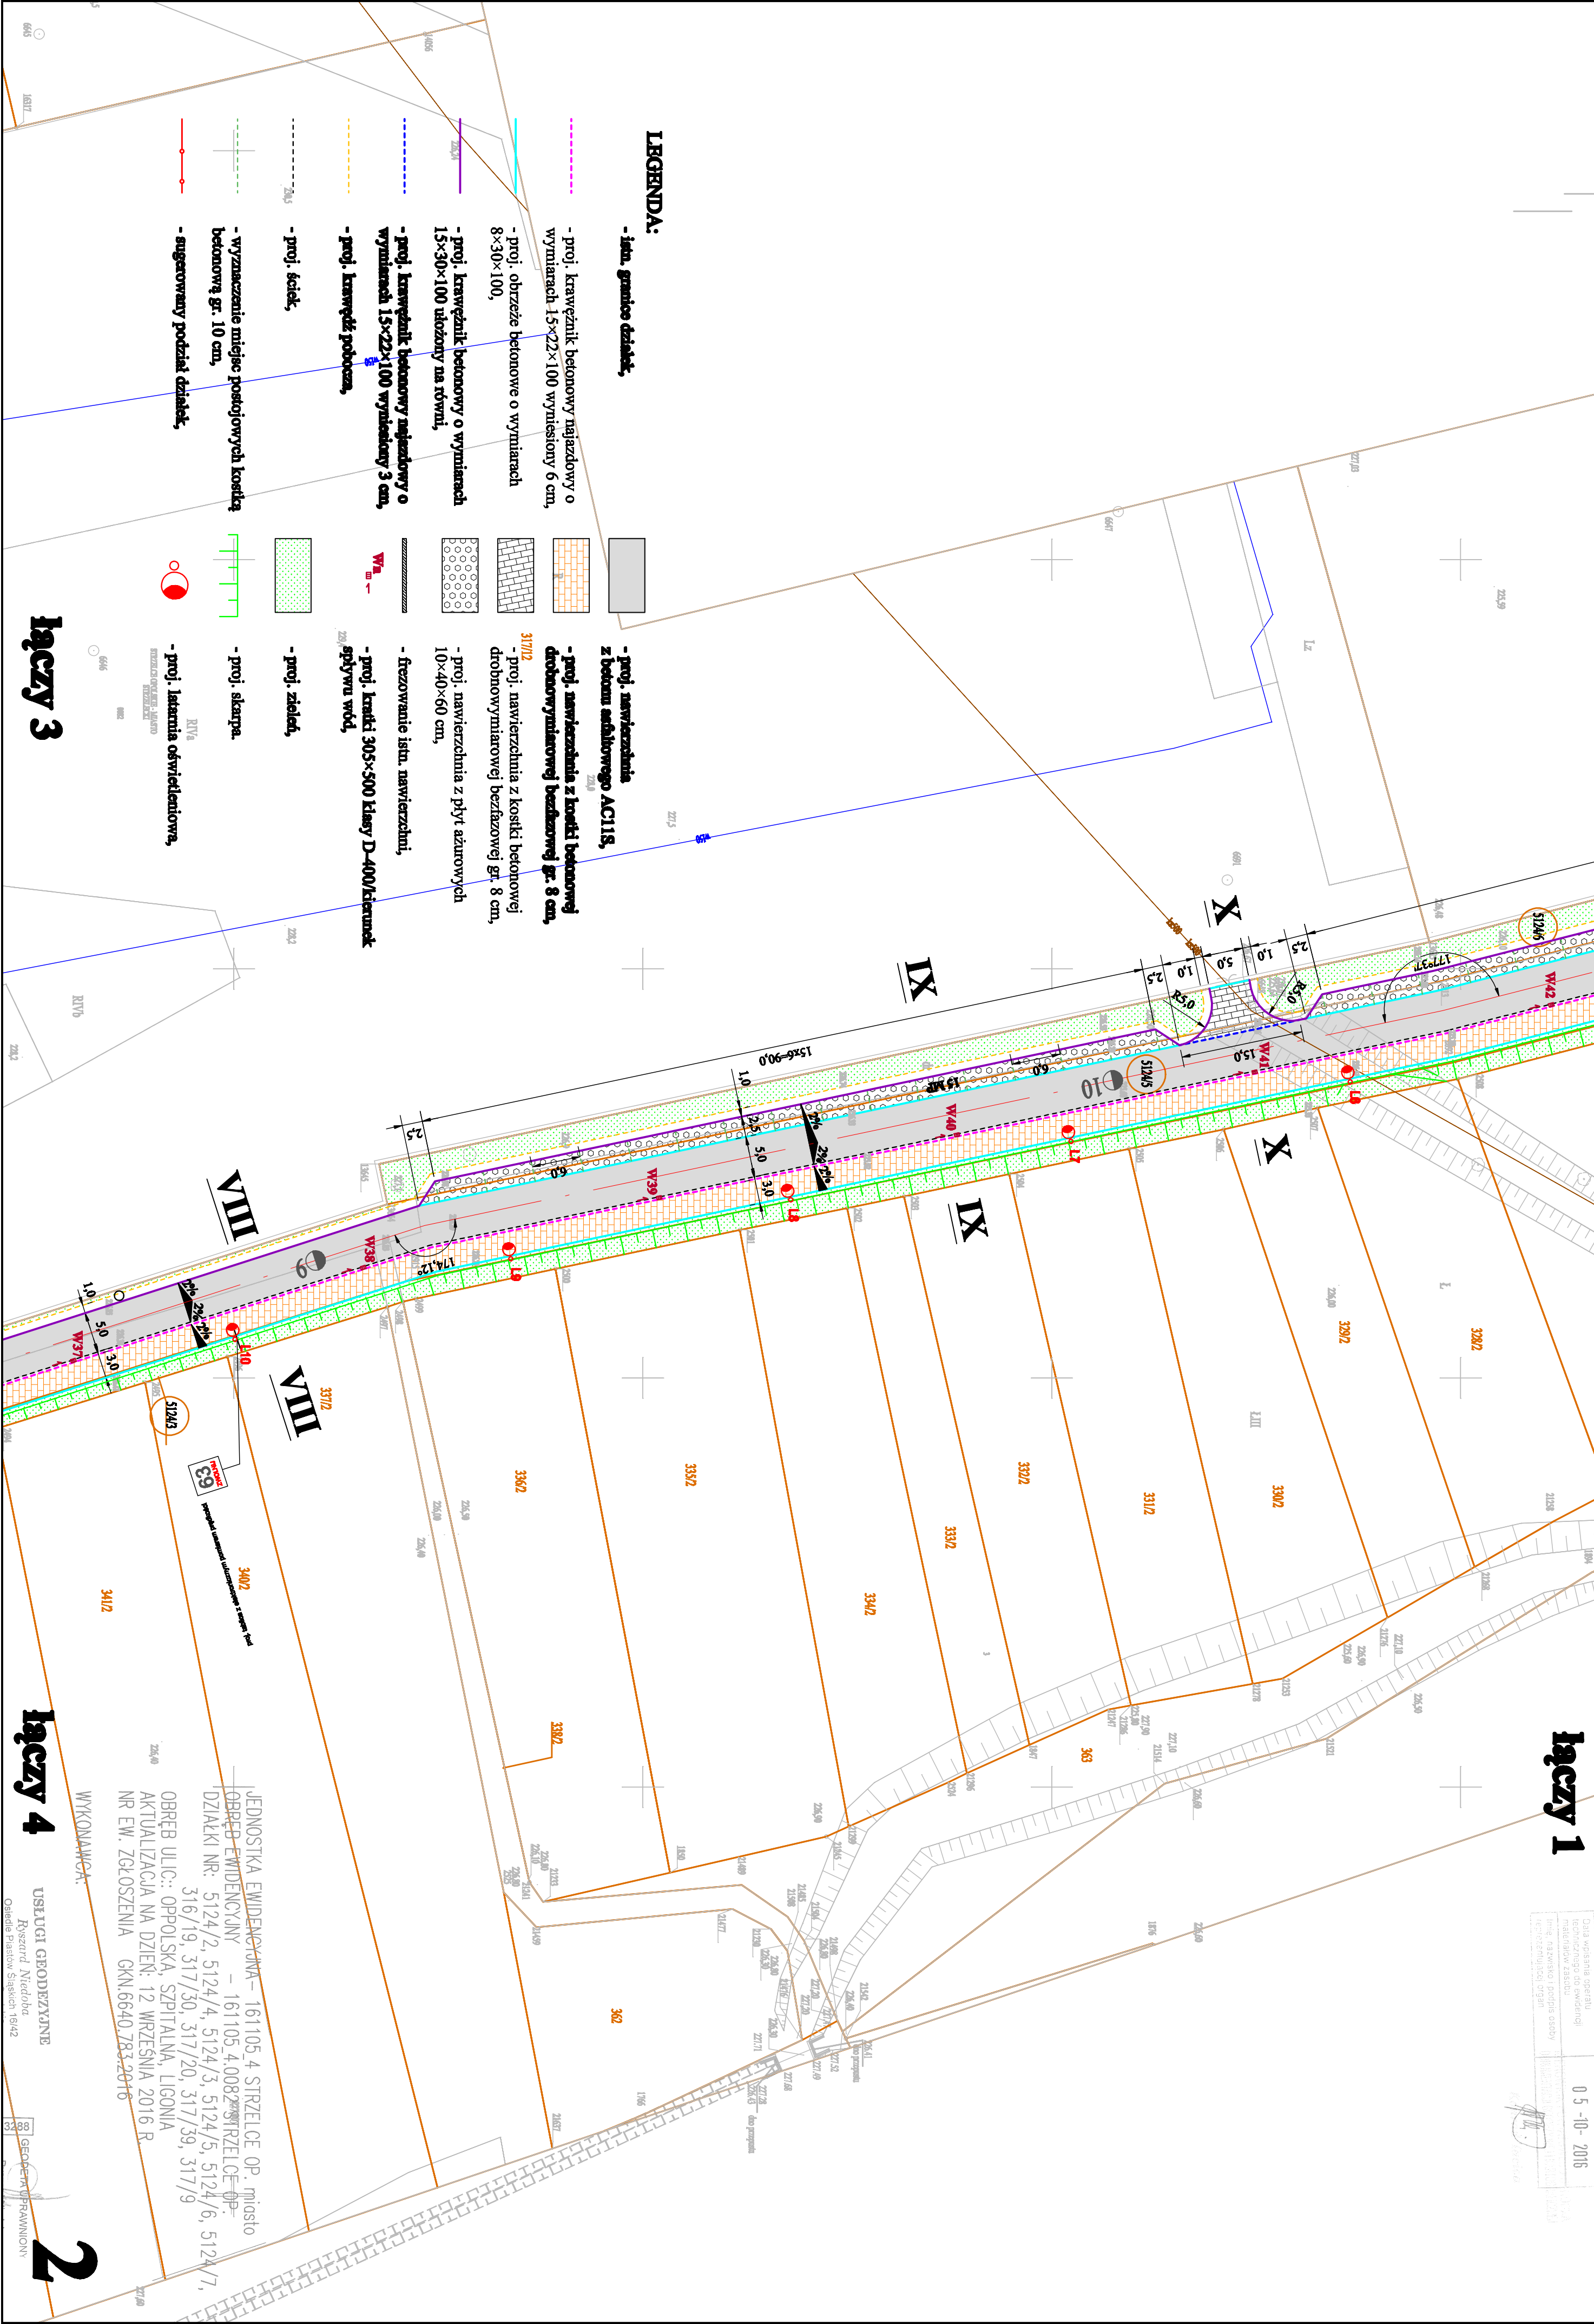

LEGENDA:

- istn. granice działek,
- proj. krawężnik betonowy najszerszy o wymiarach 15x22x100 wysięsiony 6 cm, 8x30x100,
- proj. obrzeże betonowe o wymiarach 15x30x100 ułożony na równi,
- proj. krawężnik betonowy najszerszy o wymiarach 15x22x100 wysięsiony 3 cm,
- proj. krawężnik pobocza,
- proj. ściek,
- wyznaczenie miejsc postojowych kostką betonową gr. 10 cm,
- sugerowany podział działek,
- proj. nawierzchnia z betonu asfaltowego AC11S, z betonem asfaltowym AC11S,
- proj. nawierzchnia z kostki betonowej drobnowymiarowej bezfazowej gr. 8 cm,
- proj. nawierzchnia z kostki betonowej drobnowymiarowej bezfazowej gr. 8 cm,
- proj. nawierzchnia z płyt asfaltowych 10x40x60 cm,
- frezowanie istn. nawierzchni,
- proj. kostki 30Sx500 klasy D-400/kierunek spływu wód,
- proj. zieleni,
- proj. skarpa,
- proj. latarnia oświetleniowa,

Łączy 3

Łączy 4

JEDNOSTKA EWIDENCYJNA - 161105_4 STRZELCE OP. miasto
OBRĘB EWIDENCYJNY - 161105_4_0082 STRZELCE OP.
DZIAŁKI NR: 5124/2, 5124/4, 5124/3, 5124/5, 5124/6, 5124/7,
316/19, 317/30, 317/20, 317/39, 317/9
OBRĘB ULIC.: OPOLSKA, SZPITALNA, LIGONIA
AKTUALIZACJA NA DZIEŃ: 12 WRZEŚNIA 2016 R.
NR EW. ZGŁOSZENIA GKN.6640.783.2016

WYKONAWCA: