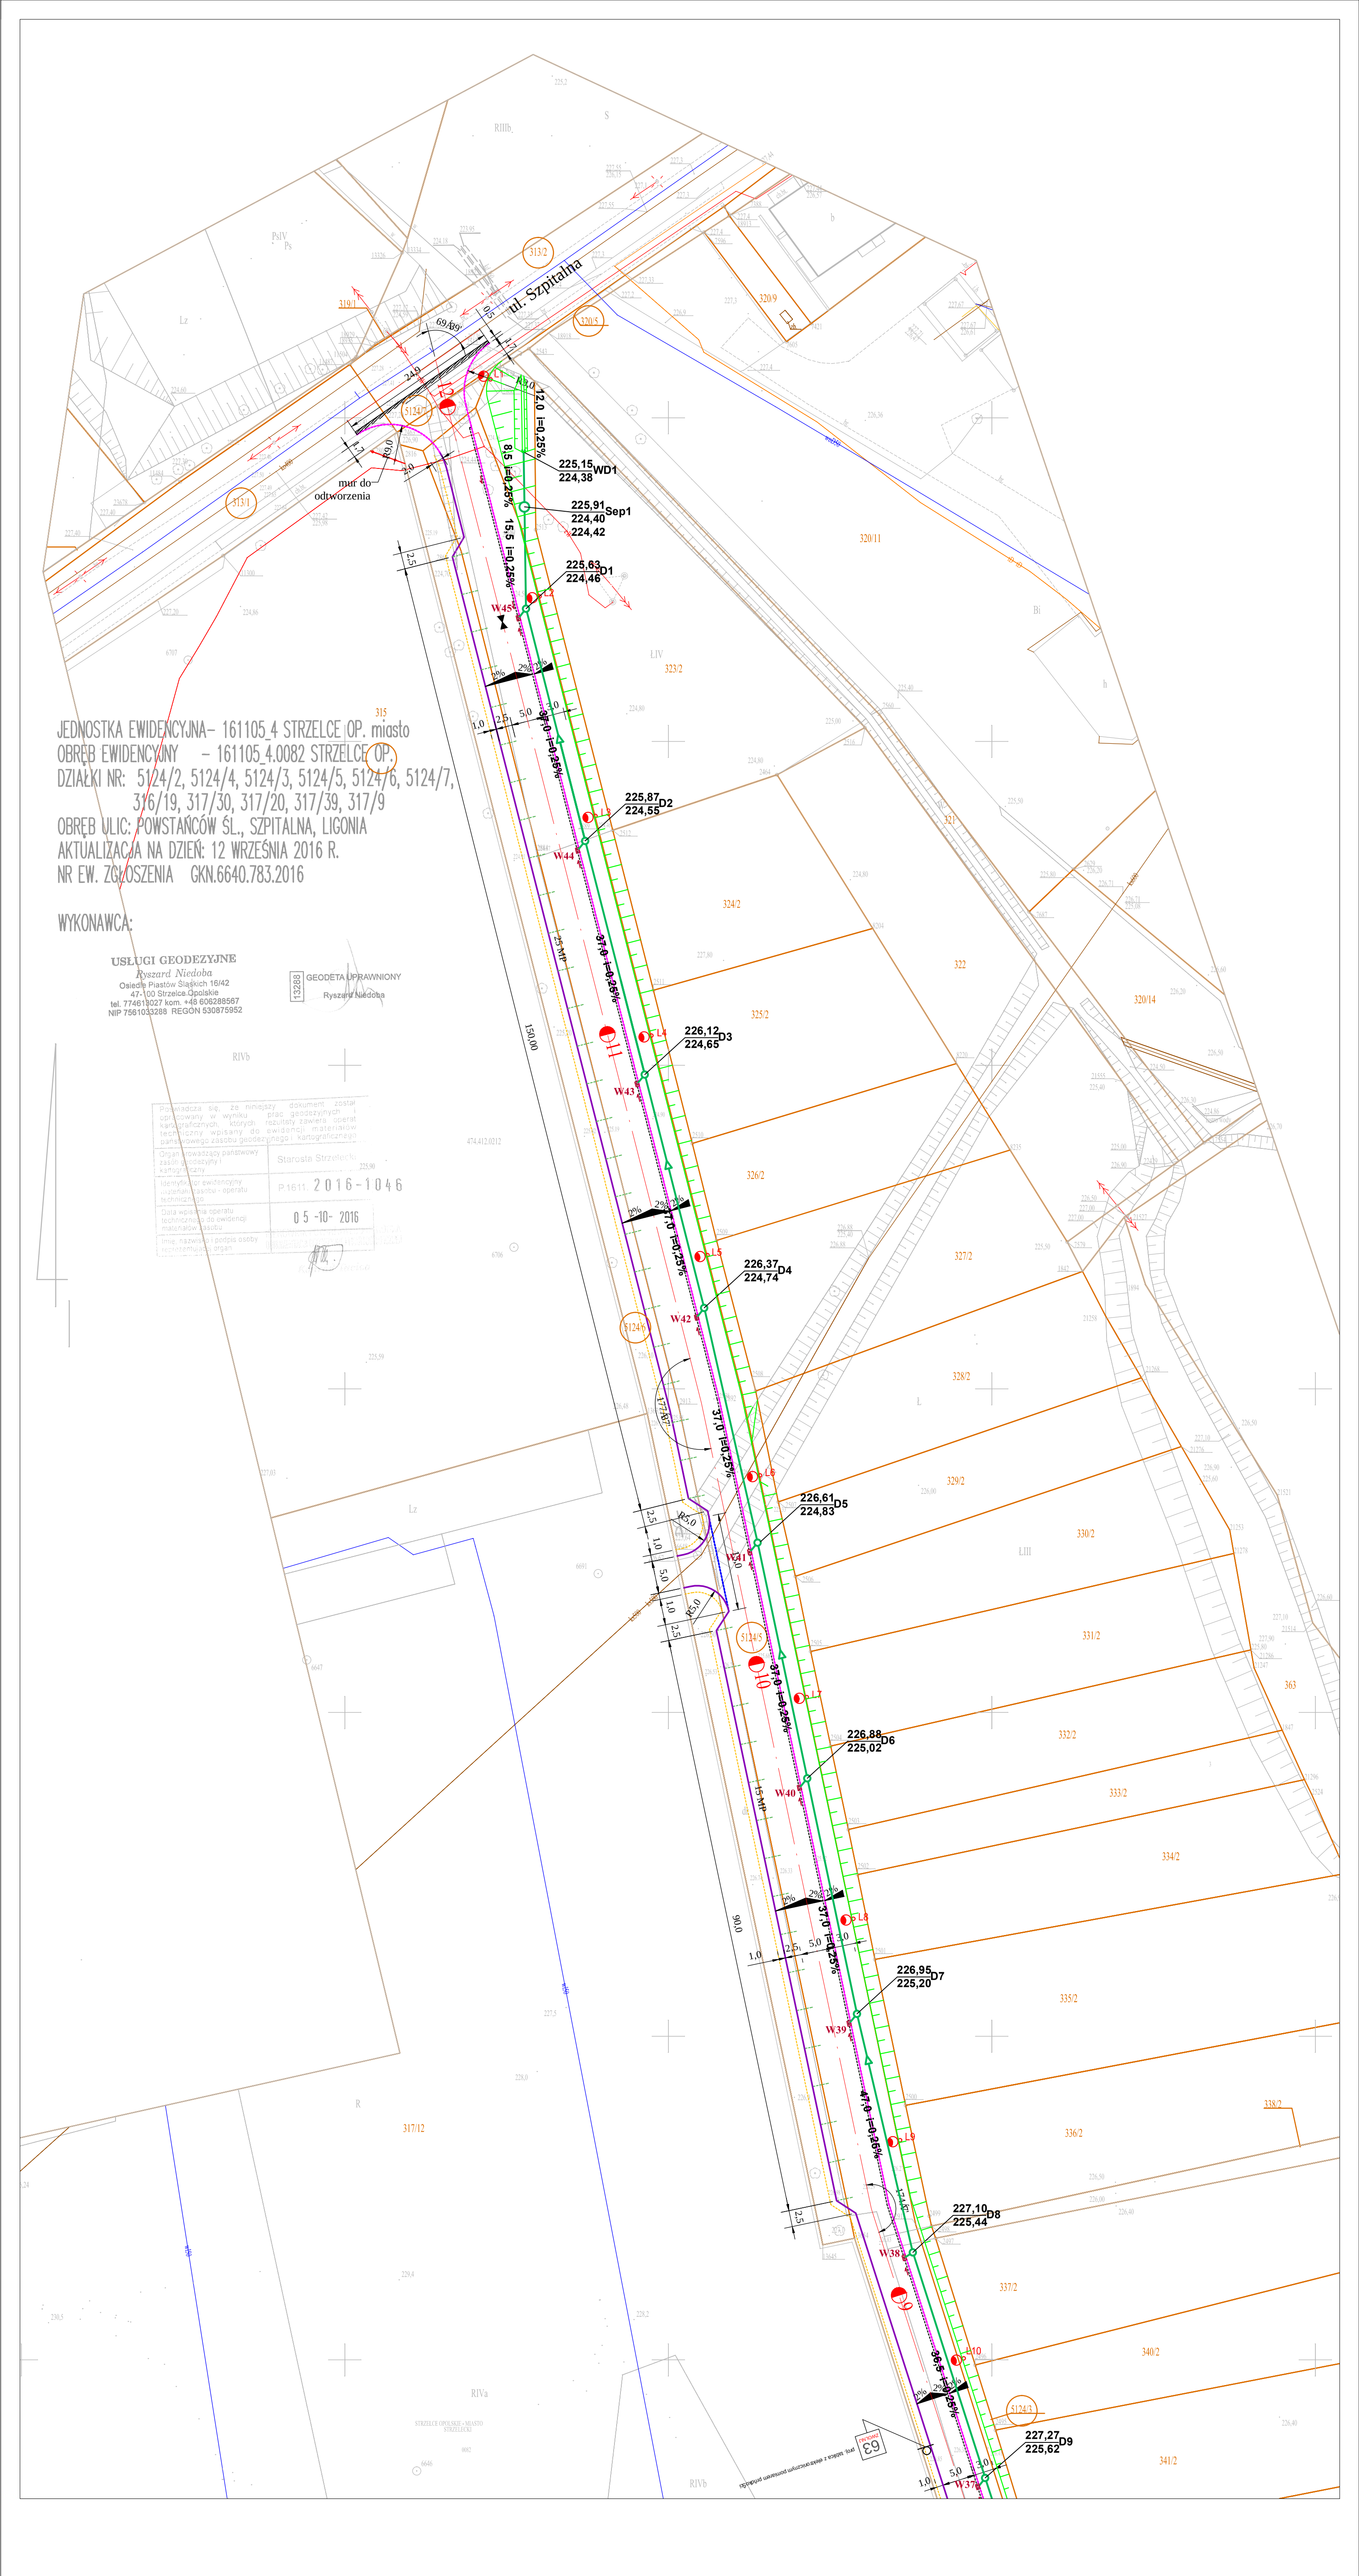
ul. Szpitalna
mur do odtworzenia
225,15
224,38
WD1
225,91
224,40
224,42
Sep1
225,63
224,46
D1
225,87
224,55
D2
226,12
224,65
D3
226,37
224,74
D4
226,61
224,83
D5
226,88
225,02
D6
226,95
225,20
D7
227,10
225,44
D8
227,27
225,62
D9
12,0 I=0,25%
8,5 I=0,25%
15,5 I=0,25%
37,0 I=0,25%
37,0 I=0,25%
37,0 I=0,25%
37,0 I=0,25%
37,0 I=0,25%
37,0 I=0,25%
37,0 I=0,25%
37,0 I=0,25%
96,5 I=0,25%
D11
D10
D9
150,00
90,0
69,88
24,0
R=0,5
R=10,0
R=15,0
R=25,0
2,5
5,0
1,0
8%
25 NP
15 NP
W45
W44
W43
W42
W41
W40
W39
W38
W37
L1
L2
L3
L4
L5
L6
L7
L8
L9
L10
L11
5124/7
5124/6
5124/5
5124/4
5124/3
313/1
313/2
320/5
320/9
320/11
323/2
324/2
325/2
326/2
327/2
328/2
329/2
330/2
331/2
332/2
333/2
334/2
335/2
336/2
337/2
338/2
340/2
341/2
317/12
363
JEDNOSTKA EWIDENCYJNA– 161105_4 STRZELCE OP. miasto
OBRĘB EWIDENCYJNY – 161105_4.0082 STRZELCE OP.
DZIAŁKI NR: 5124/2, 5124/4, 5124/3, 5124/5, 5124/6, 5124/7, 316/19, 317/30, 317/20, 317/39, 317/9
OBRĘB ULIC: POWSTAŃCÓW ŚL., SZPITALNA, LIGONIA
AKTUALIZACJA NA DZIEŃ: 12 WRZEŚNIA 2016 R.
NR EW. ZGŁOSZENIA GKN.6640.783.2016
WYKONAWCA:
USŁUGI GEODEZYJNE
Ryszard Niedoba
Osiedle Piastów Śląskich 16/42
47-100 Strzelce Opolskie
tel. 774610027 kom. +48 606288567
NIP 7561033288 REGON 530875952
GEODETA UPRAWNIONY
Ryszard Niedoba
Starosta Strzelecki
P.1611.2016-1046
05-10-2016