
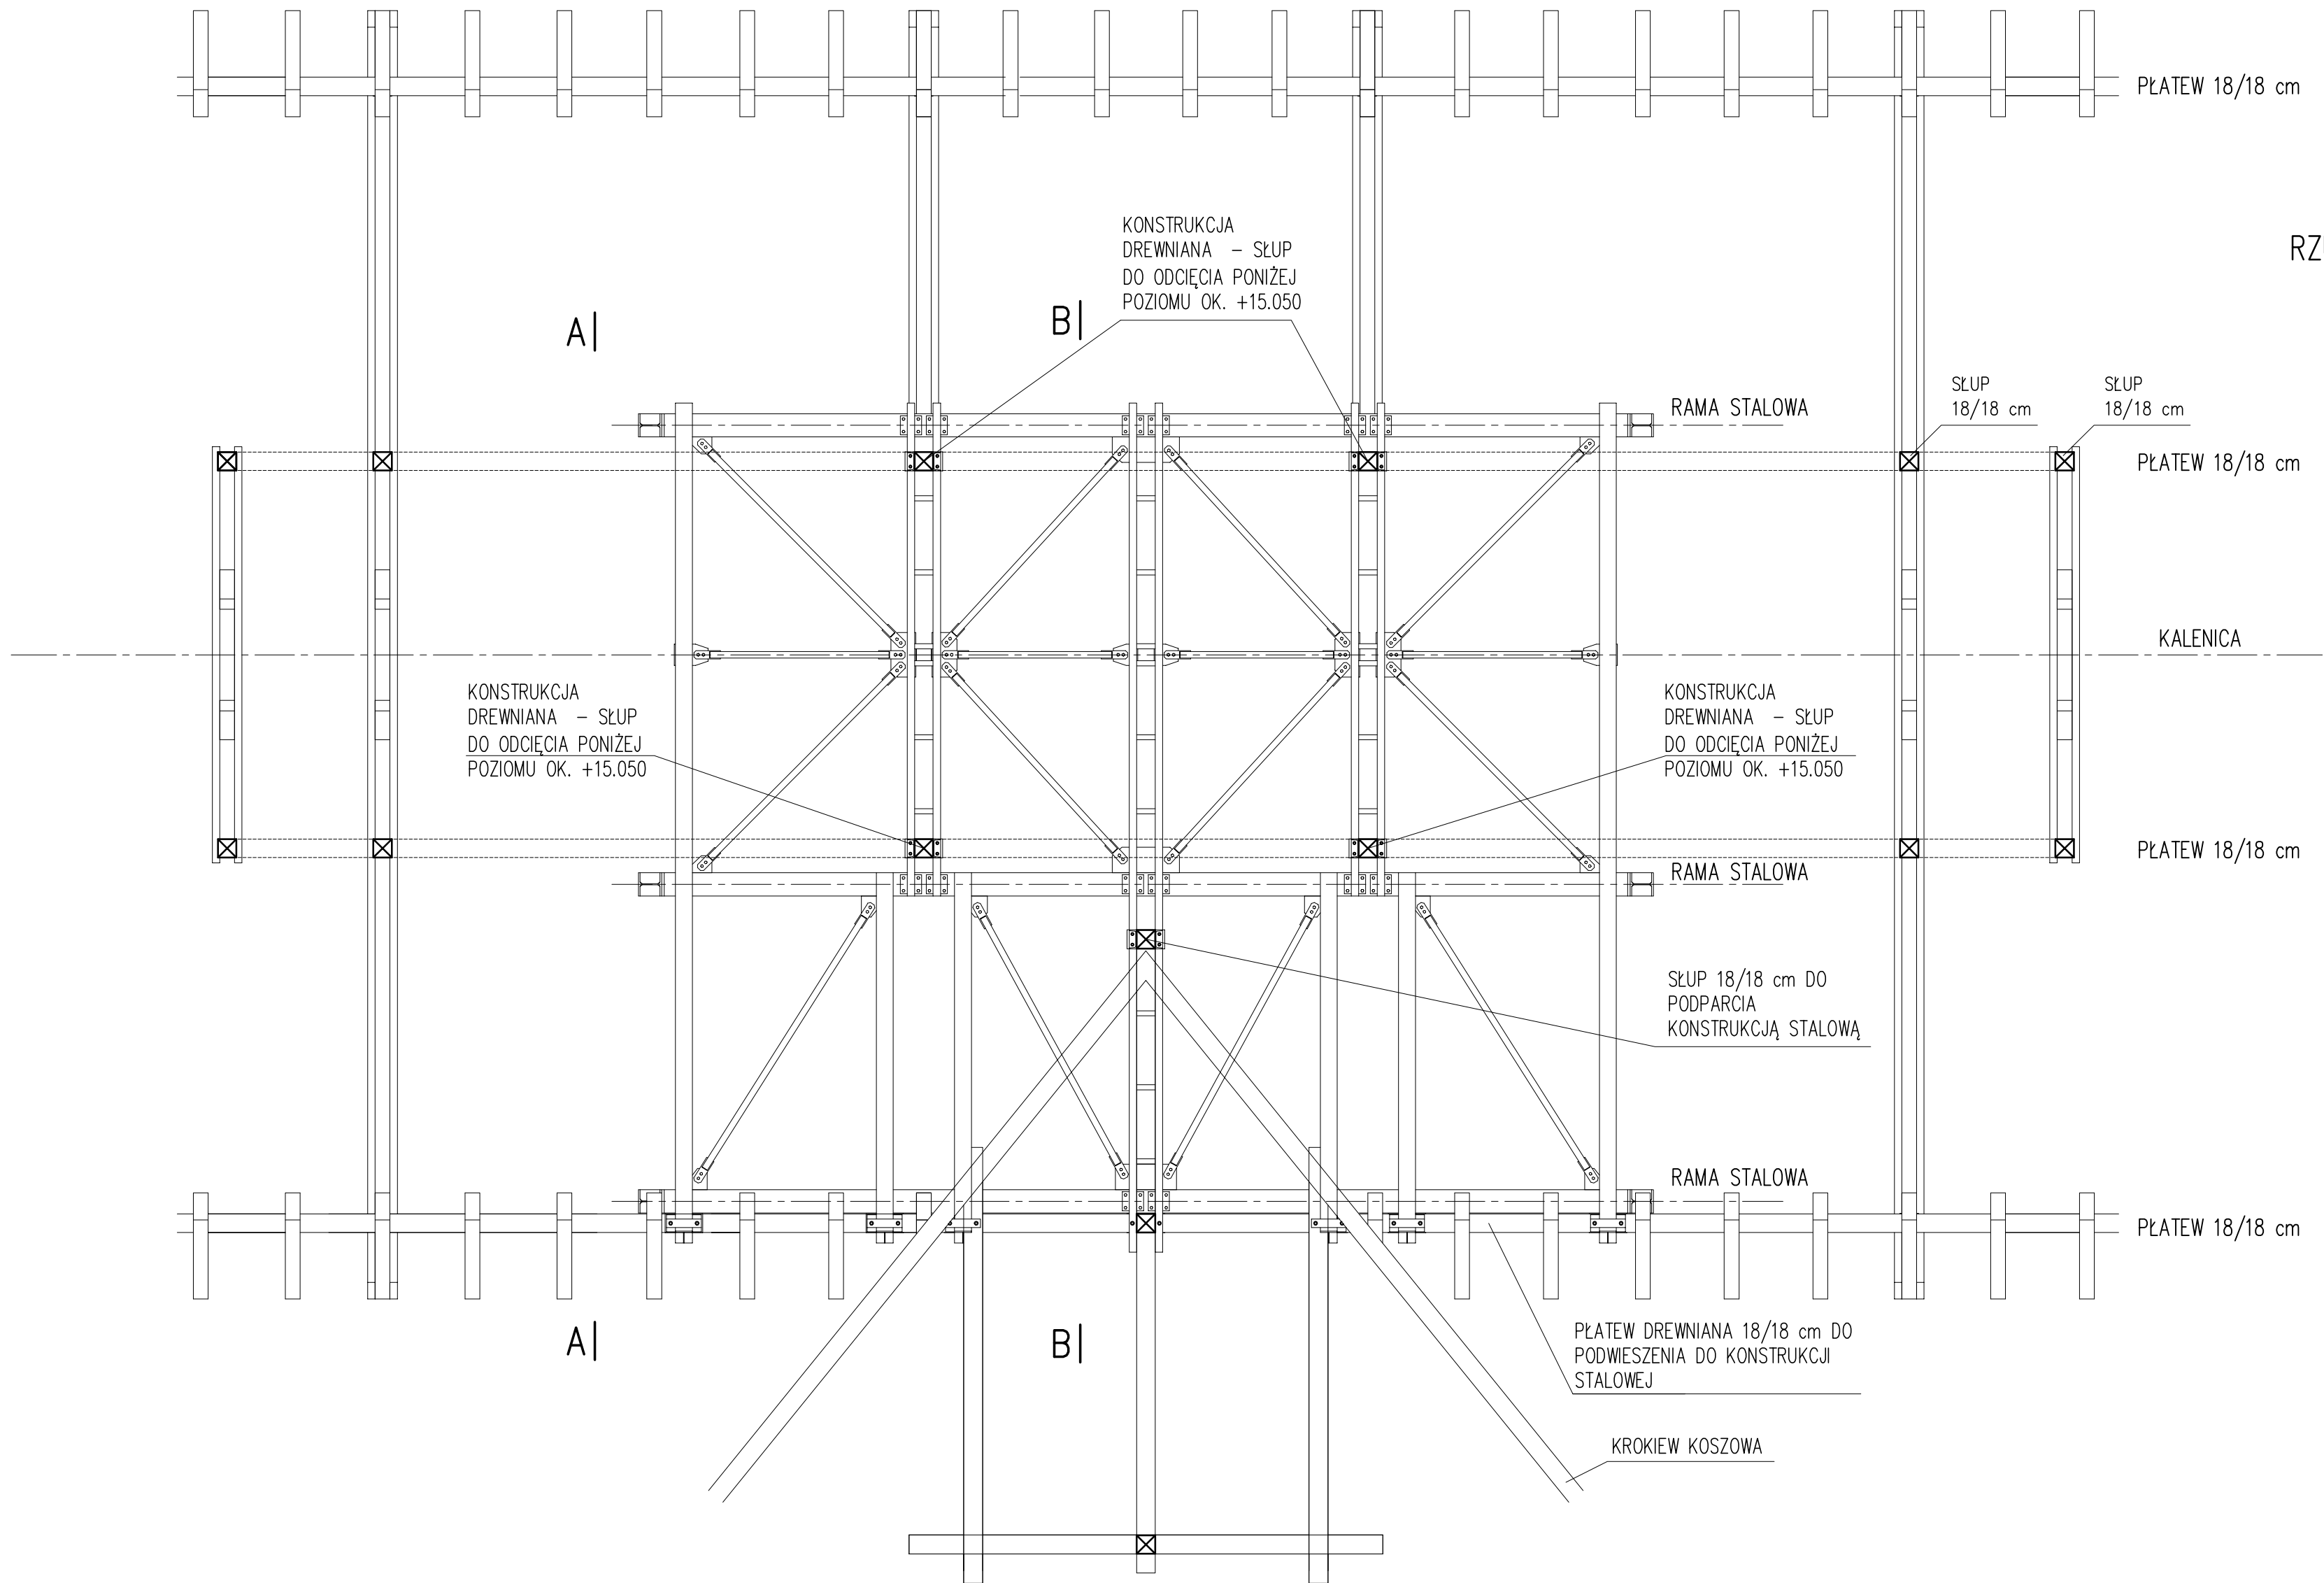


SCHEMAT PRZEBUDOWY KONSTRUKCJI DACHU

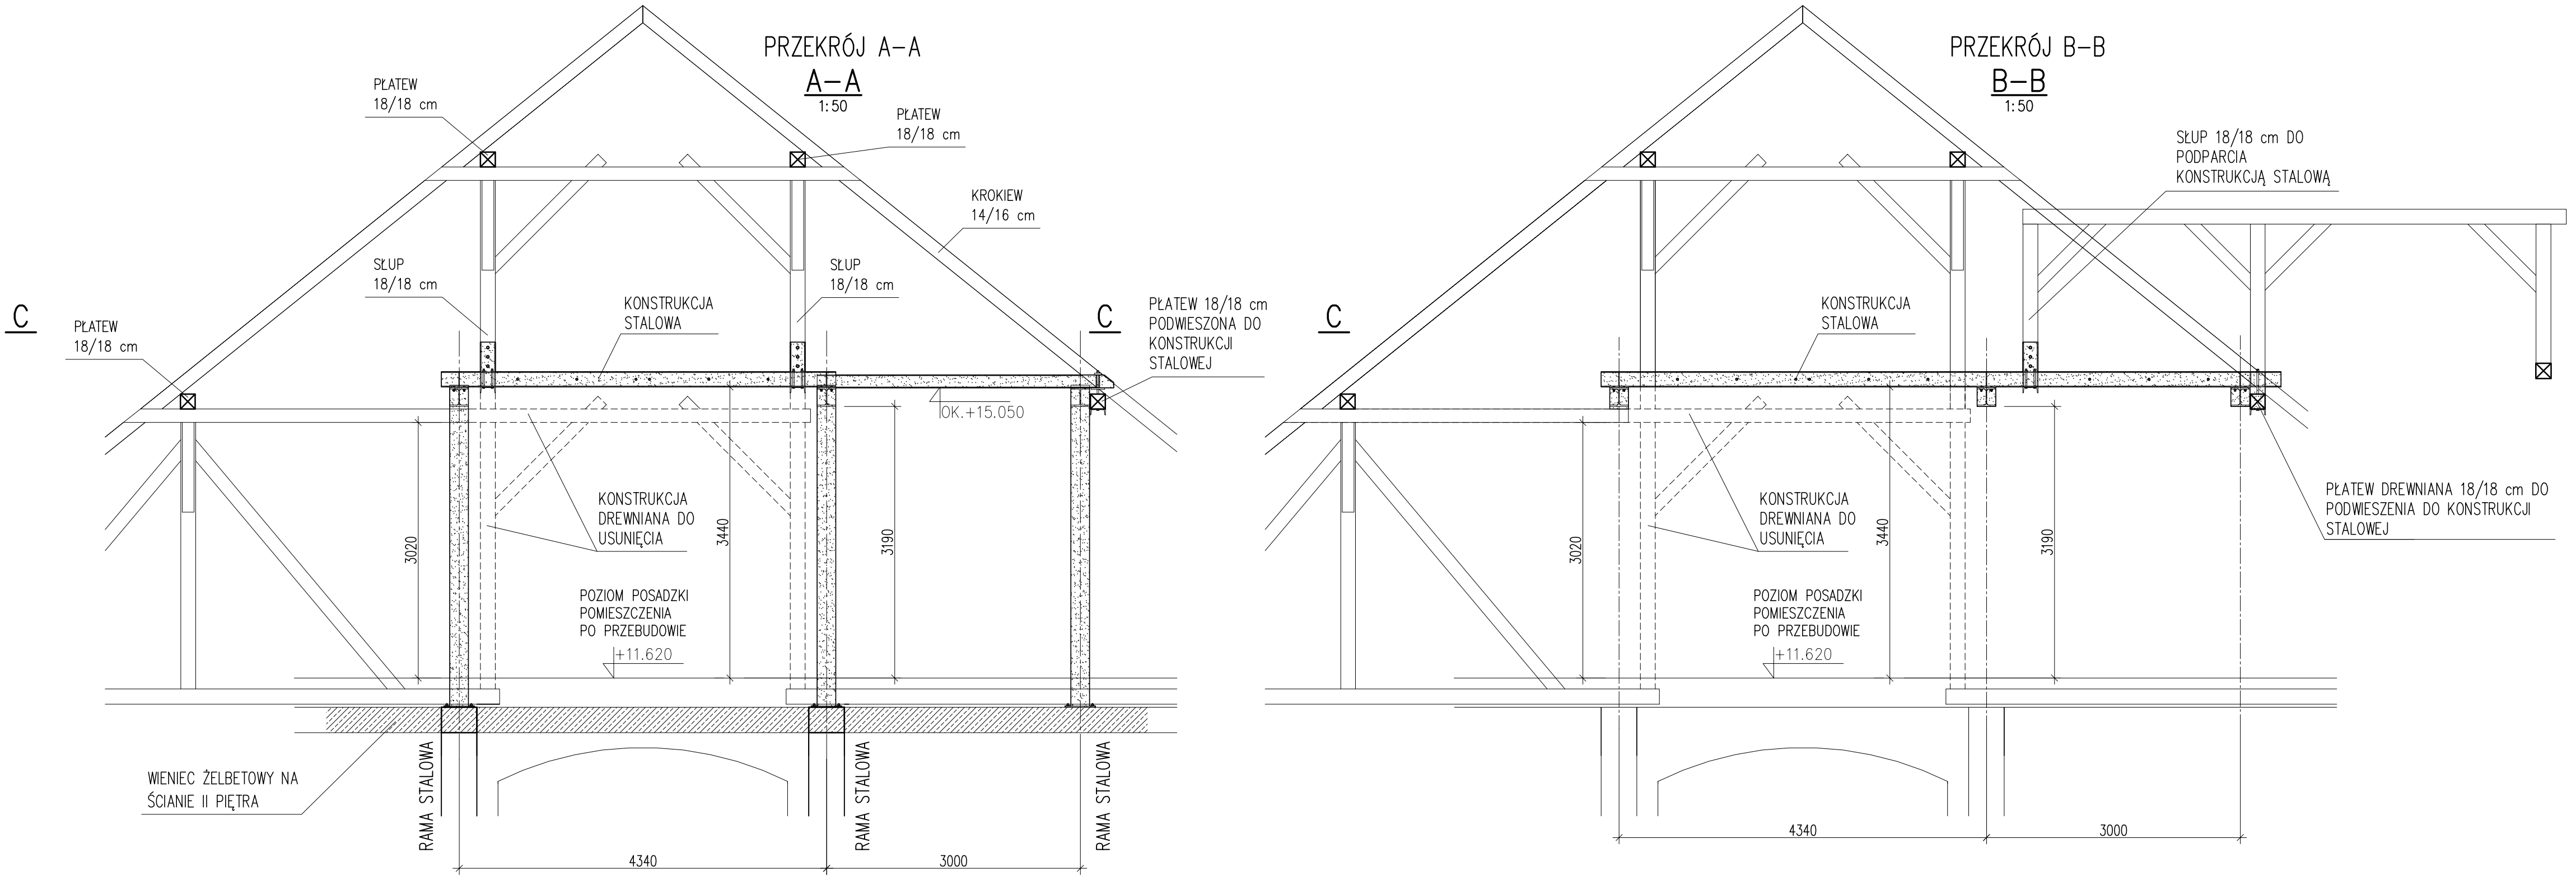

	Projektant		
Data	05. 2019r		
Podpis			"P.P. BIPROMAG-1" Gliwice
Nazwisko	mgr inż. <b>Marian Sokolowski</b>		
Nr upraw.	563/83 - specjalność konstr. - budowlana		
Format:	ZAMAWIAJĄCY: GŁÓWNY W STRZELCACH OPOLSKICH WARSZAWA	PW	Zastępuje rysunek:
A2	PRZEBUDOWA POMIESZCZENIA W BUDYNKU SZKOLNYM PRZY UL. MARKA PRĄWEGO W STRZELCACH OPOLSKICH		
Podziałka:	CZĘŚĆ KONSTRUKCYJNO-BUDOWLANA		
1:50	SCHEMAT PRZEBUDOWY KONSTRUKCJI DACHU		Nr rysunku: 450/1/B-K01