STRZELCE OPOLSKIE

ZAMKOWA 8 - budynek A

RZUT PARTERU BUDYNEK A

LEGENDA

- RA - rozdzielnica główna budynku
- RWGA - rozdzielnica wyłącznika głównego
- CSP - centrala sygnalizacji pożaru
- GSW - główna szyna wyrównawcza
- MSW - miejscowa szyna wyrównawcza
- gniazdo 2P+N, IP20
- x2 - 2 x gniazdo 2P+N, IP20
- gniazdo 2P+N, IP44
- 2xRJ - gniazdo podwójne RJ45
- HDMI - gniazdo HDMI
- wypust zasilający

UWAGI

1. Wszystkie wymiary sprawdzić na budowie
2. W razie stwierdzenia innych niż założonych w projekcie warunków miejscowych, należy kontaktować się z projektantem !
3. Przejścia przez przegrody budowlane nie będące przegrodą pożarowa wykonać w tulejach ochronnych.
4. Przejścia przez przegrody oddzielenia pożarowego wykonacw klasie odporności pożarowej z zastosowaniem przepustów p.poz.
5. Zestawy gniazd montować w ramkach wielokrotnych.
6. Na etapie projektu wykonawczego nalezy dostosować ilość i lokalizację gniazd do ostatecznej aranzacji pomieszczeń.

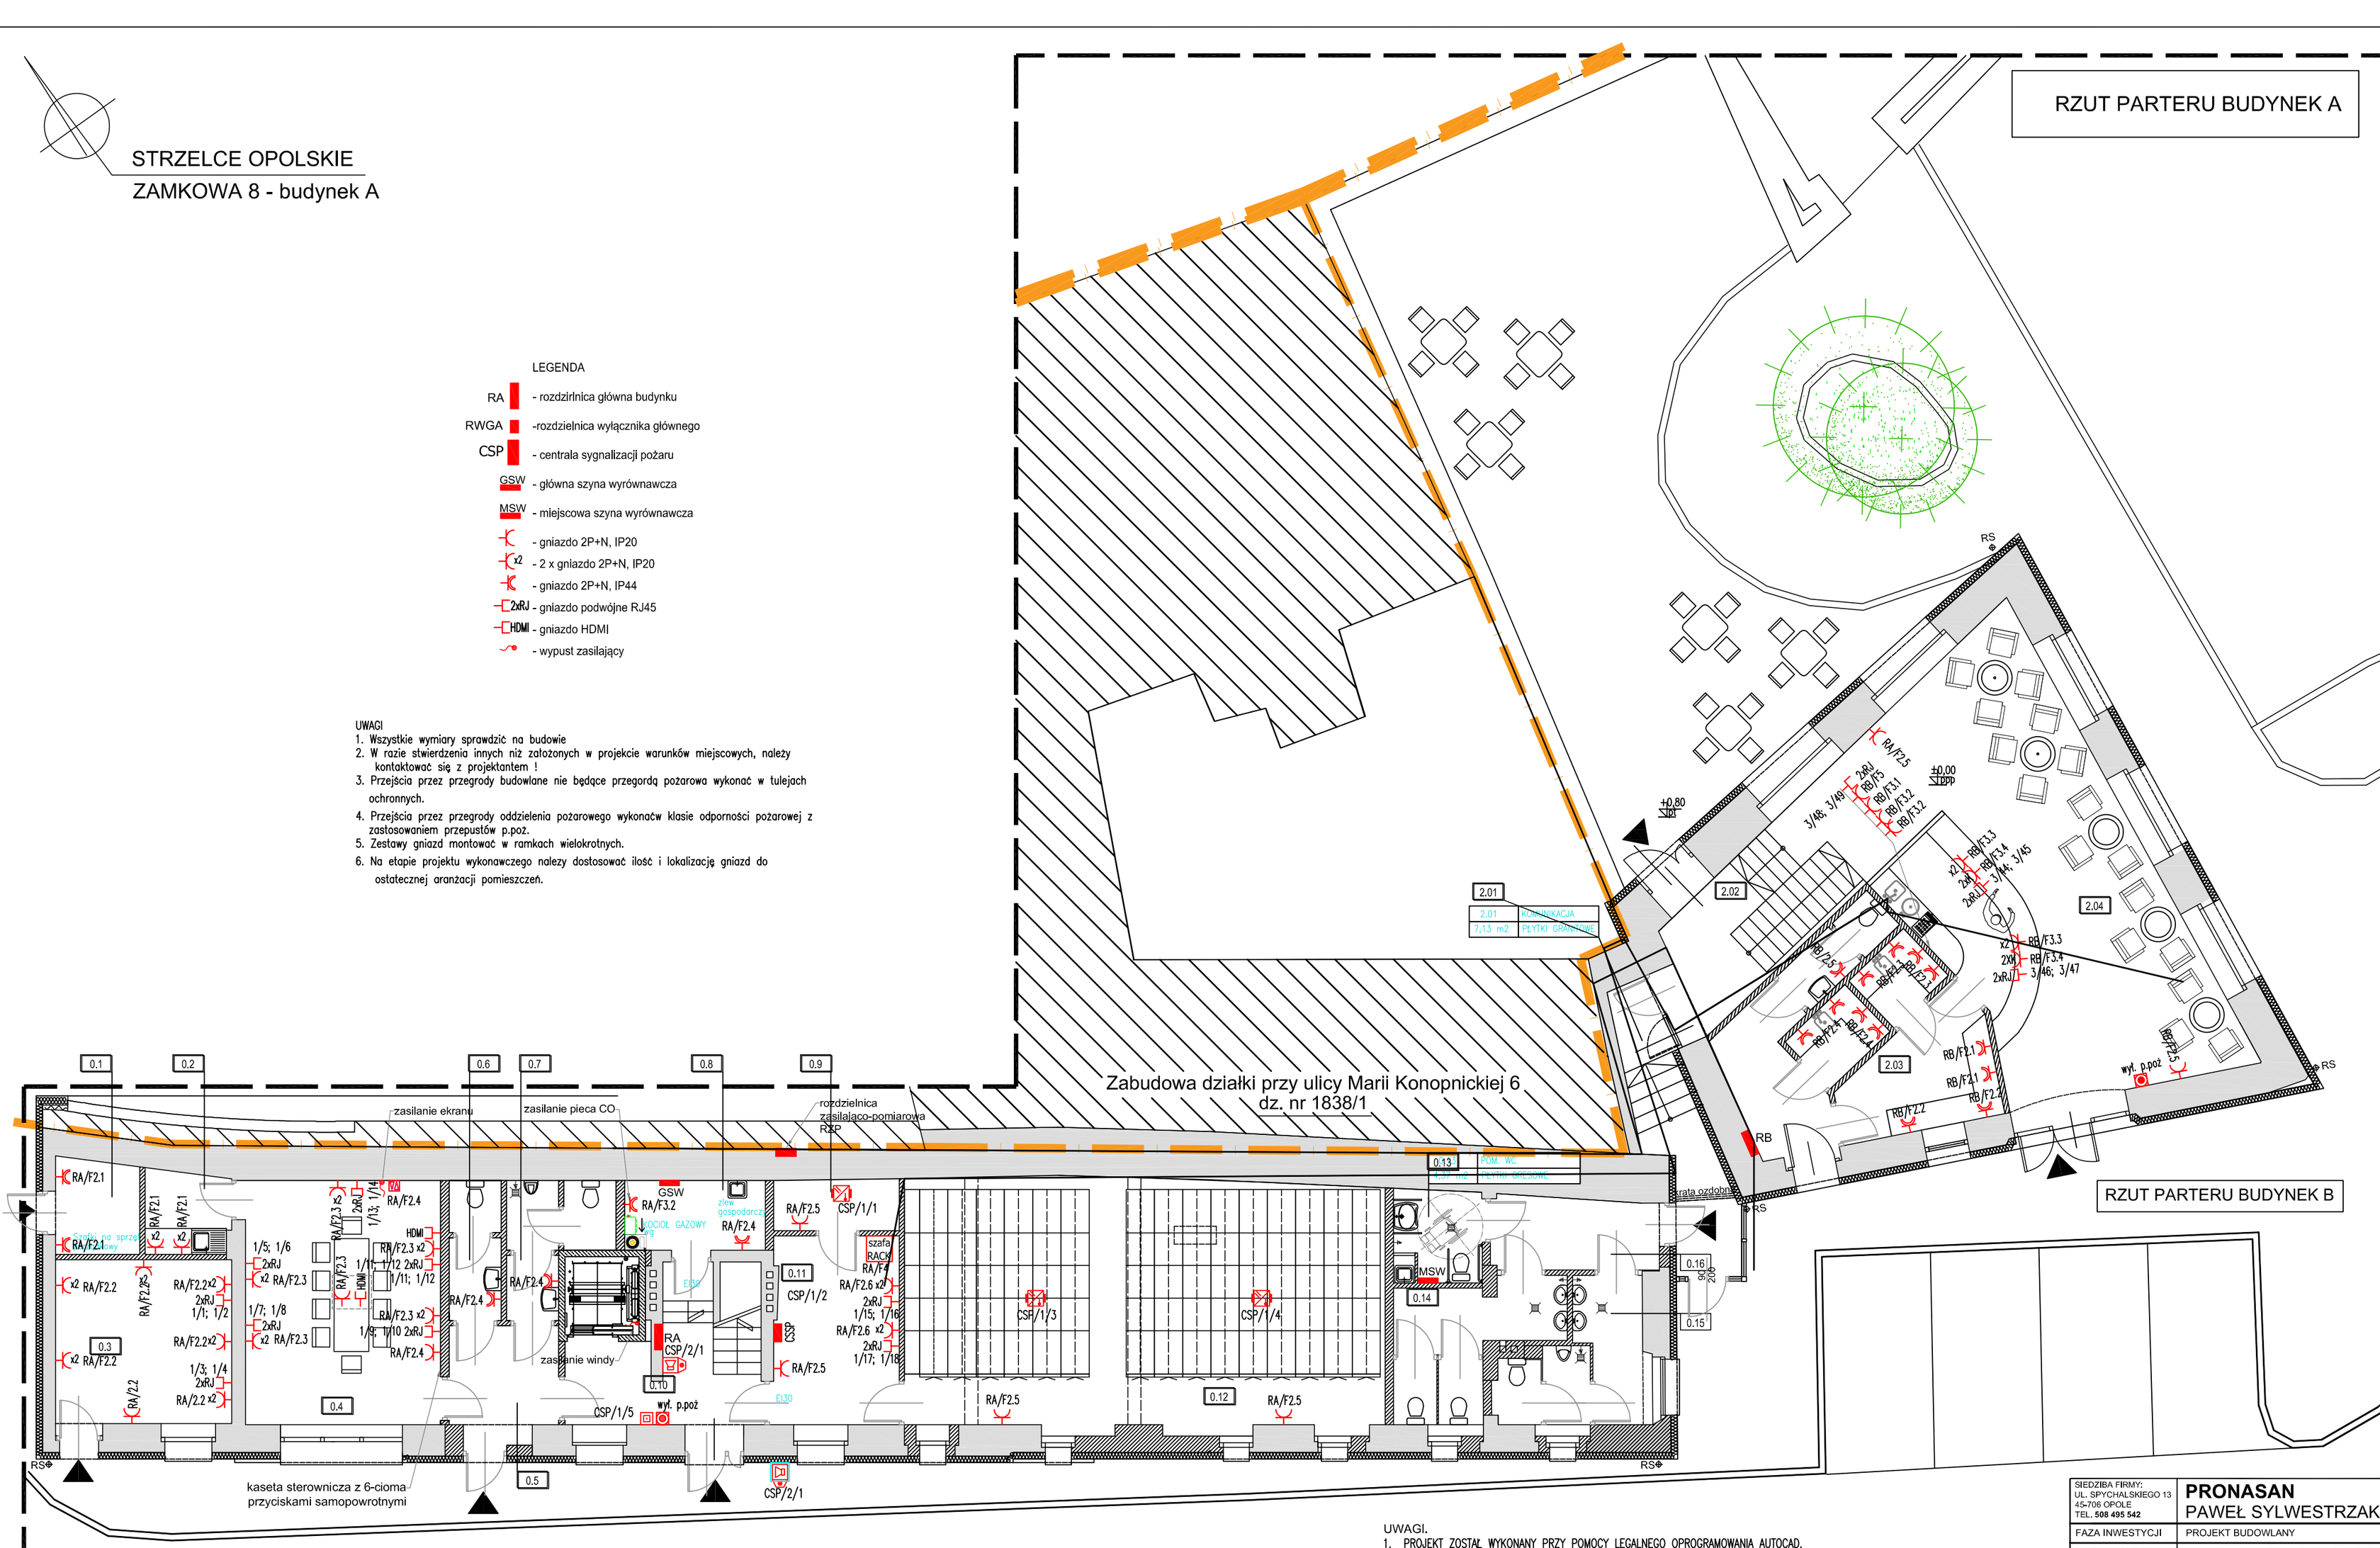

nr pom.	nazwa pomieszczeia	powierzchnia
0.1	POM. GOSPODARCZE	4,16 m2
0.2	POM. POMOCNICZE	3,64 m2
0.3	IZBA PAMIĘCI	15,25 m2
0.4	SALA KONFERENCYJNA	25,20 m2
0.5	PRZEDSIONEK	15,25 m2
0.6	WC K.	3,87 m2
0.7	WC M.	5,98 m2
0.8	POM. TECHNICZNE	15,19 m2
0.9	POM. POMOCNICZE	3,38 m2
0.10	KOMUNIKACJA	11,43 m2

0.11	POM.POMOCNICZE ARCHIWUM	12,46 m2
0.12	ARCHIWUM	62,43 m2
0.13	POM. WC	4,37 m2
0.14	POM. WC	9,25 m2
0.15	POM. WC	8,45 m2
0.16	POM. WC	6,23 m2

nr pom.	nazwa pomieszczeia	powierzchnia
2.01	KOMUNIKACJA	7,13 m2
2.02	KOMUNIKACJA	11,73 m2
2.03	ZAPLECZE KAWIARNI	25,72 m2
2.04	KAWIARNIA	59,63 m2

UWAGI.

1. PROJEKT ZOSTAŁ WYKONANY PRZY POMOCY LEGALNEGO OPROGRAMOWANIA AUTOCAD.
2. PROJEKT INSTALACJI ELEKTRYCZNYCH NALEŻY ROZPATRYWAĆ ŁĄCZNIE Z PROJEKTEM ARCHITEKTONICZNY, PROJEKTAMI BRANŻOWYMI I PROJEKTEM ZAGOSPODAROWANIA TERENU
3. WSZYSTKIE ZASTOSOWANE W PROJEKCIE MATERIAŁY, ROZWIĄZANIA TECHNICZNE I URZĄDZENIA POWINNY ODPOWIADAĆ NORMOM BEZPIECZEŃSTWA P/POŻ. I BHP (POSIADAĆ ODPOWIEDNIE ATESTY I APROBATY).
4. UWAGI I OPISY ZAMIESZCZANE W CZĘŚCI RYS. PROJEKTU STANOWIĄ INTEGRALNĄ CZĘŚĆ NINIEJSZEGO OPRACOWANIA.
5. PRZED WYKONYWANIEM JAKICHKOLWIEK PRAC WSZYSTKIE WYMIARY, RZĘDNE NALEŻY SPRAWDZIĆ NA BUDOWIE. W PRZYPADKU JAKICHKOLWIEK NIEZGODNOŚCI BĄDŹ NIEJASNOŚCI WYKONAWCA JEST ZOBOWIĄZANY ZGŁOSIĆ TO PROJEKTANTOWI.
6. WSZYSTKIE ROZWIĄZANIA TECHNICZNE ZWIĄZANE Z OKREŚLONĄ TECHNOLOGIĄ NALEŻY WYKONAĆ DOKŁADNIE WG WYTYCZNYCH I ZALECEŃ PRODUCENTA.
7. WSZELKIE NAZWY WŁASNE PRODUKTÓW I MATERIAŁÓW PRZYWOŁANE W PROJEKCIE SŁUŻĄ USTALENIU POŻĄDANEGO STANDARDU WYKONANIA OKREŚLENIA WŁAŚCIWOŚCI I WYMOGÓW TECHNICZNYCH ZAŁOŻONYCH W DOKUMENTACJI TECHNICZNEJ DLA PROJEKTOWANYCH ROZWIĄZAŃ. DOPUSZCZA SIĘ ZAMIESZCZENIE ROZWIĄZAŃ W OPARCIU O PRODUKTY (WYROBY) INNYCH PRODUCENTÓW POD WARUNKIEM SPEŁNIANIA TYCH SAMYCH WŁAŚCIWOŚCI TECHNICZNYCH.

SIEDZIBA FIRMY:
UL. SPYCHALSKIEGO 13
45-706 OPOLE
TEL. 508 495 542

PRONASAN
PAWEŁ SYLWESTRZAK

FAZA INWESTYCJI	PROJEKT BUDOWLANY
NAZWA INWESTYCJI	DOKUMENTACJA TECHNICZNA DLA ZADANIA "REWITALIZACJA MIASTA STRZELCE OPOLSKIE- REMONT I ADAPTACJA BUDYNKÓW PRZY UL. ZAMKOWEJ NA POTRZEBY MIEJSCA WIELOFUNKCYJNEGO"
ADRES INWESTYCJI	STRZELCE OPOLSKIE UL. ZAMKOWA 8 47-100 STRZELCE OPOLSKIE, DZ. NR 1973/8
INWESTOR:	GMINA STRZELCE OPOLSKIE
PROJEKTANT: br. ELEKTRYCZNA	inż. Norbert Mołęda upr. nr OPL/0226/PWOL/06 PODPIS:
NAZWA RYS.	RZUT PARTERU BUDYNKÓW A I B - INSTALACJE GNIAZDA 230V, IT, SAP

SKALA:	1:100	DATA:	01.08.2019 r.
BRANŻA:	ELEKTR	NR RYS.:	E-2