


RZUT PARTERU

- STRZELCE OPOLSKIE**
ZAMKOWA 8 - budynek A

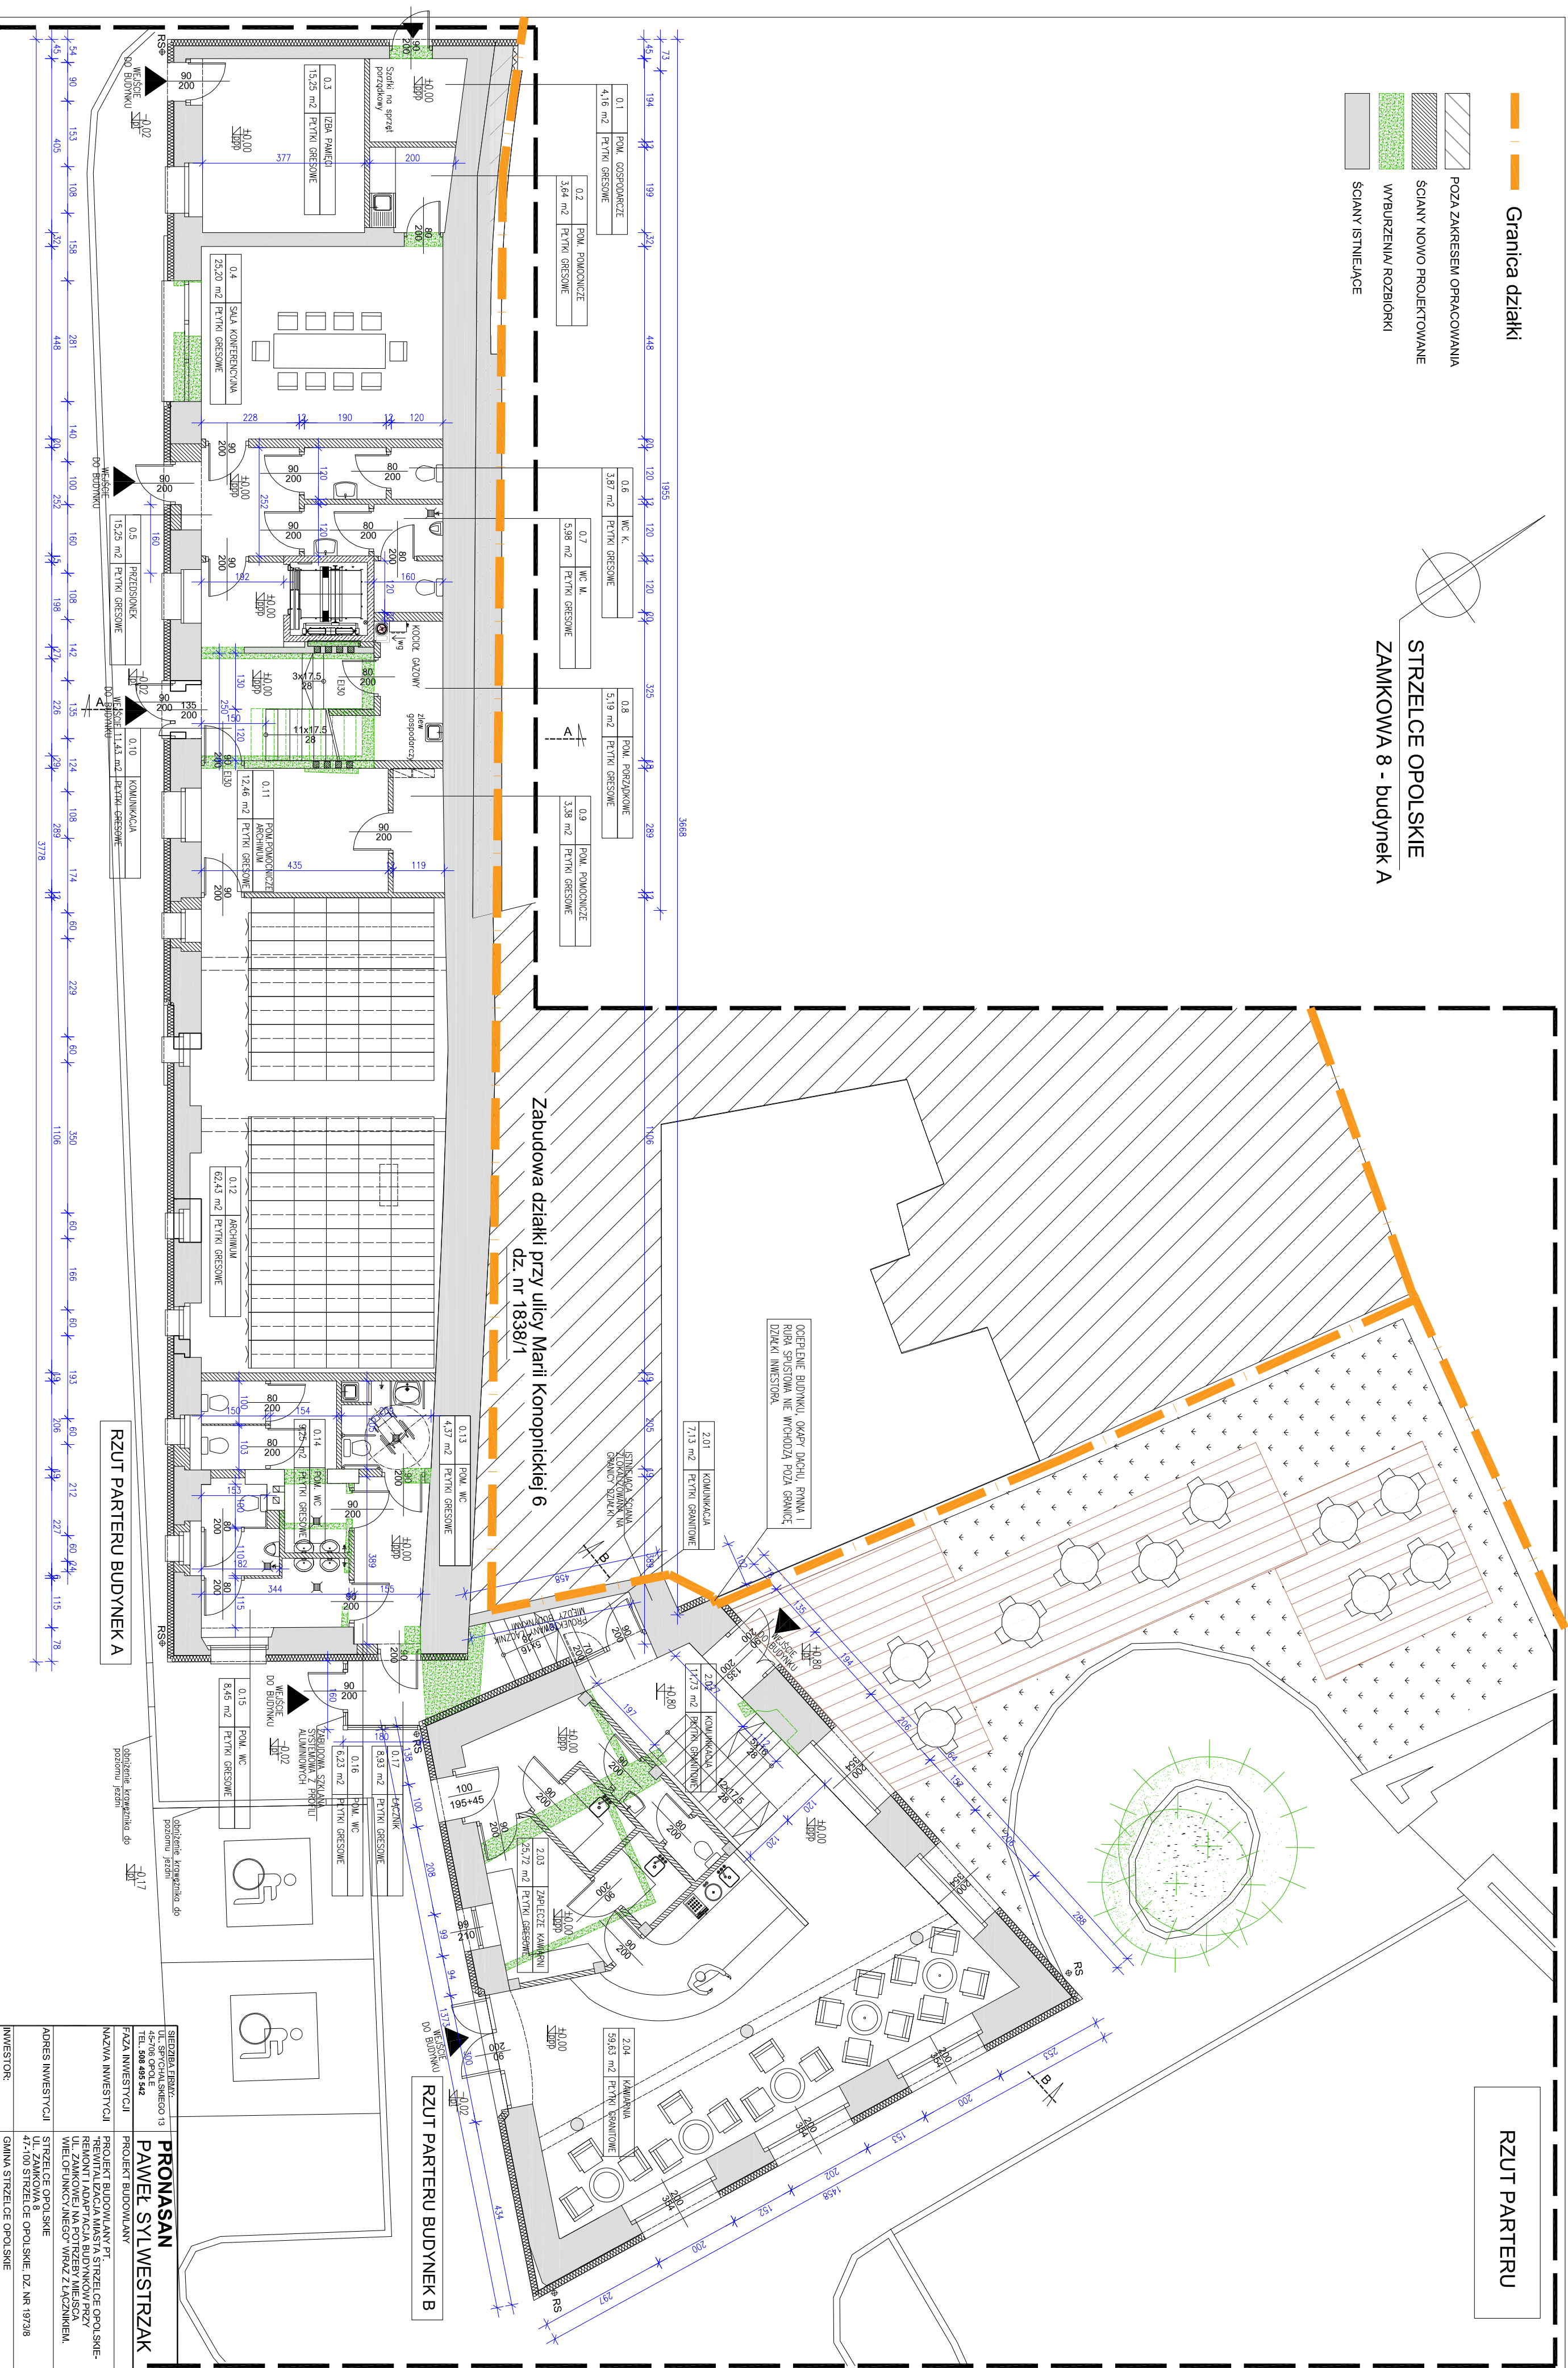

	SIEDZIBA FIRMY: UL. SPŁACONA SIENIEGO 13 TEL. 068 495 542	PROMASAN PAWEŁ SYLWESTERZAK
NAZWA INWESTYCJI:	PROJEKT BUDOWANY I PT. REWITALIZACJA WĄSKA STRZELE OPOLESKIE- RENOWACJA I ADAPTACJA BUDYNKU PRZY UL. ZAMKOwej NA POTRZEBY MIESKA WIĘCEJ DUNKO JAKOŚĆI WRAZ z CIECICHNEM.	
ADEKS INWESTYCJI	STRZELE OPOLESKIE	
INWESTOR:	GMINA STRZELE OPOLESKIE, DZ. NR 19/26	
PROJEKTANT: ARCHITEKTURA ARCHITECTURBA	Dagmar arch. Emilia Pod ur nr 0809030024211 Dagmar arch. Katarzyna Zaraszkiewicz-Kozłowski ur nr 0203060020717	nazwa adres
NAZWA RYS.	RZUT PARTERU	
SKALA:	1:100	DATA: 01.08.2019 r.
BRAWA:	ACH.	M.P. RYS.: A-1