PODKŁAD (SKAN):

MAPA DO CELÓW PROJEKTOWYCH
skala 1:500

SZKIC ORIENTACYJNY 1:25000

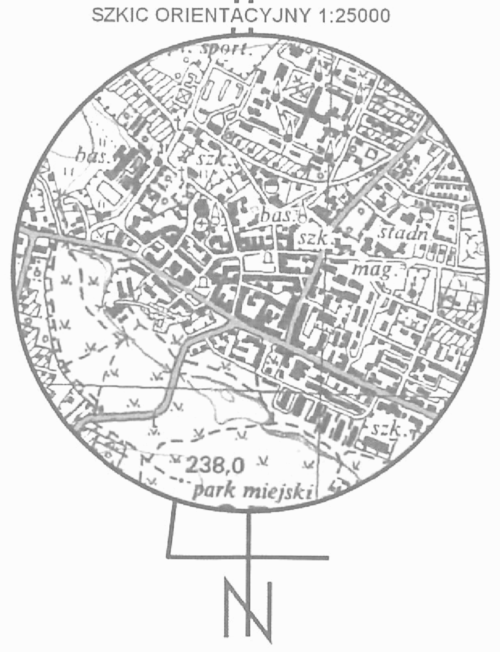

Nie wyklucza się istnienia w terenie innych nie wykazanych na niniejszej mapie urządzeń podziemnych, które nie były zgłoszone do inwentaryzacji lub o których brak jest informacji w instytucjach branżowych.

FORTISSIMUS – Sławomir Simiński
Podleśna 5D, 46–060 Jaśkowice
NIP 7541699386

24 września 2019 r.

WOJEWÓDZTWO: opolskie
POWIAT: strzelecki
GMINA: Strzelce Opolskie
MIASTO: Strzelce Opolskie
DZIAŁKA: 1864
ID: 161105_4.0082.1864
pl. Stefana Żeromskiego
Nie badano zapisów księgi wiedczystej dotyczących obciążeń i ograniczeń w KW działki zapisanych.

Mapa sporządzona na potrzeby projektu rewitalizacji placu miejskiego i projektu małej architektury.

KERG: GKN.6640.846.2019

układ współrzędnych 2000/6
poziom odniesienia Kronsztadt 86

PROJEKT ZAGOSPODAROWANIA TERENU
PLAC ŻEROMSKIEGO DZ. 1864
SKALA 1:250

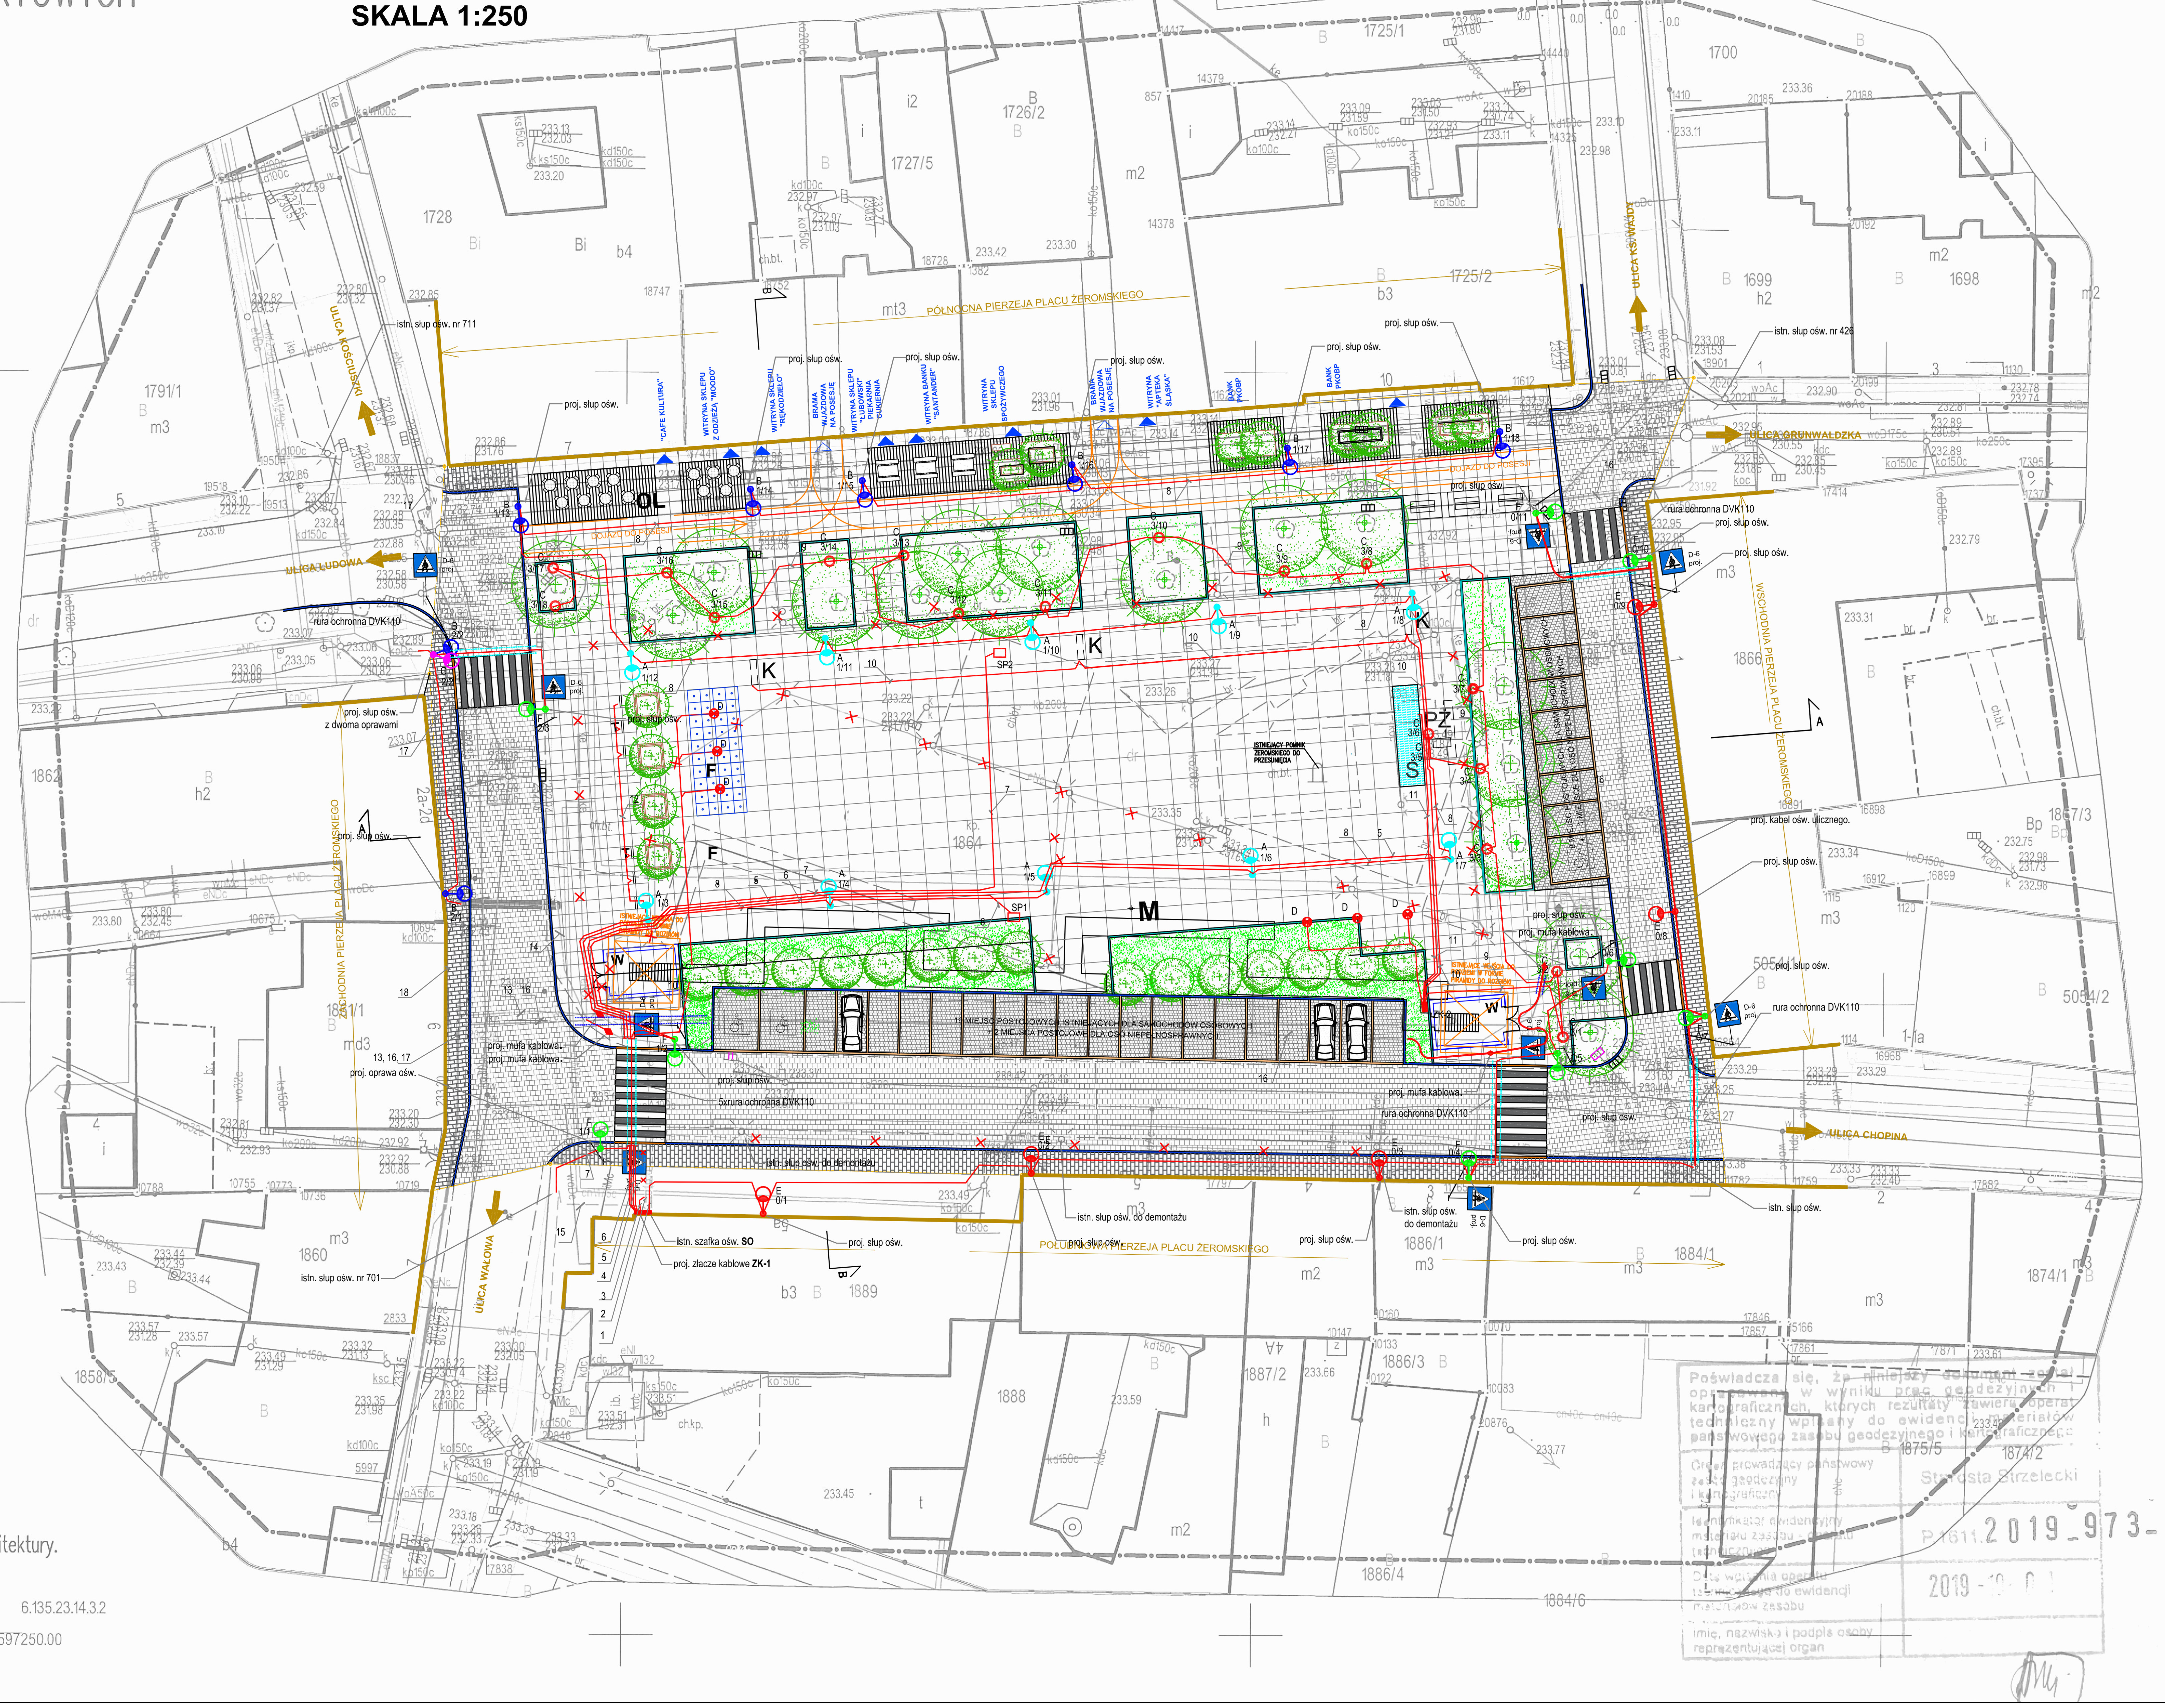

Opis kabli:

kabel nr 1 - projektowany kabel oświetlenia ulicznego YAKY 4x35mm² obwód ul. Chopina.

kabel nr 2 - istniejący kabel oświetlenia ulicznego YAKY 4x35 mm²relacji złącze oświetleniowe **SO** - rozdzielnica w piramidzie. Po demontażu rozdzielnicy w piramidzie kabel należy zmufować z kablem nr 14 relacji rozdzielnica w piramidzie - słup ośw. nr 711 (obwód ośw. ul Kościuszki, ul. Ludowa)

kabel nr 3 - istniejący kabel zasilający YAKY 4x35mm² relacji rozdzielnica w piramidzie -istniejące złącze oświetleniowe **SO**. Kabel należy przepiąć do projektowanego złącza pomiarowo rozdzielczego **ZK-1** i po demontażu rozdzielnicy w piramidzie kabel należy zmufować z kablem nr 13 relacji złącze kablowe nr 1109 - rozdzielnica w piramidzie.

kabel nr 4 - projektowany kabel YKY 4x10 mm² relacji proj. złącze pomiarowo rozdzielcze ZK-1 - rozdzielnica podziemna RP.

kabel nr 5 - projektowany kabel YAKXS 4x35 mm² relacji proj. złącze pomiarowo rozdzielcze ZK-1 - proj. złącze ZK-2 zasilające ośw. fontanny i pomnika.

kabel nr 6 - proj. kabel YAKY 4x35 mm² relacji proj. złącze pomiarowo rozdzielcze ZK-1 - proj. szafka podziemna chowana SP-1.

kabel nr 7 - projektowany kabel YAKXS 4x35mm² relacji proj. złącze pomiarowo rozdzielcze ZK-1 - proj. szafka podziemna chowana SP-2

kabel nr 8 - proj. kabel oświetlenia ulicznego YAKXS 4x35mm² w ruże ochronnej DVR 50 obwód pl. Żeromskiego

kabel nr 9 - Kabel YKXS 3x2,5 mm² w rurze ochronnej DVK 50 zasilający iluminację drzew i pomnika S. Żeromskiego.

kabel nr 10 - Kabel YKXS 3x4 mm² w rurze ochronnej DVK 50 zasilający kurtyny wodne.

kabel nr 11 - Kabel YKXS 3x4 mm² w rurze ochronnej DVK 50 zasilający kaskadę wodną.

kabel nr 12 - Kabel YKXS 3x2,5 mm² w rurze ochronnej DVK 50 zasilający tablice informatyczne.

kabel nr 13 - istniejący kabel relacji złącze kablowe nr 1109 - rozdzielnica w piramidzie. Po demontażu rozdzielnicy w piramidzie kabel należy zmufować z kablem nr 3 relacji rozdzielnica w piramidzie - pro. złącze kablowe ZK-1.

kabel nr 14 - istniejący kabel oświetlenia ulicznego YAKY 4x35mm² obwód ul. Kościuszki. Po demontażu rozdzielnicy w piramidzie kabel należy zmufować z kablem nr 2 relacji złącze oświetleniowe **SO** - rozdzielnica w piramidzie.

kabel nr 15 - istniejący kabel oświetlenia ulicznego YAKY 4x25mm² obwód ul. Wałowa.

kabel nr 16 - istniejący kabel SN 3xXRUHAKXS 120 mm² relacji st. transformatorowa Strzelce Rymek - st. transformatorowa Ks. Wajdy. W miejscu kolizji z wejściem do podziemi od strony wschodniej kabel naciąć i zmufować. Na wstawkę zastosować kabel 3xXRUHAKXS 120 mm²

kabel nr 17 - istniejący kabel nN YAKY 4x120mm² relacji złącze ZK 51109 - ZK 51108

kabel nr 18 - istniejący kabel nN YAKY 4x120mm² relacji złącze ZK 51109 - ZK 51185

LEGENDA

- A - projektowana oprawa ośw. 36W, 4000K, 4750 lm, optyka VS klosz mrożony montowana na słupie aluminiowym anodowanym na wys. 5m.
- B - projektowana oprawa ośw. 24W, 4000K, 3350 lm, optyka DW klosz mrożony montowana na słupie aluminiowym anodowanym na wys. 5m. Na słupie 2/1 i 2/2 montowana na wys. 5,85.
- C - proj. oprawa LED montowana w podłożu do iluminacji drzew. 3000K, 10A, 230V, IP 67, IK8.
- D - proj. oprawa led 3W, 3000K, IP 68 z przewodem o dł. 30 m, klasa ochronności III
- E - projektowana oprawa ośw. 36W, 4000K, 4750 lm optyka DW klosz mrożony montowana na słupie aluminiowym anodowanym na wys. 5,85m.
- F - projektowana oprawa ośw. 36W, 5000K, 4750 lm, optyka przejść dla pieszych montowana na słupie aluminiowym anodowanym na wys. 5,0m.
- G - projektowana oprawa ośw. 36W, 5000K, 5300 lm, optyka przejść dla pieszych montowana na słupie aluminiowym anodowanym na wys. 4,0m.
- SO - istn. szafka ośw. SO
- ZK-1 - proj. złącze pomiarowo rozdzielcze ZK-1
- ZK-2 - proj. złącze ZK-2 zasilające ośw. fontanny i pomnika.
- SP.. - proj. szafka podziemna chowana SP.
- projektowana linie kablowe
- linia kablowa do unieczynnienia
- projektowane rury ochronne
- projektowane dwudzielne rury ochronne na kable SN (czerwone)
- mufa kablowa
- istniejący słup oświetlenia ulicznego do demontażu
- kamera typu bullet zewnętrzna
- kamera w główicy szybkoobrotowej zewnętrzna
- istniejąca kamera do przełożenia na słup 1/1
- kanalizacja CCTV
- SK2 - studnia kablowa SK-2

LEGENDA:

GRANICA DZIAŁKI DZ. NR 1864 / GRANICA OPRACOWANIA	
PROJEKTOWANA NAWIERZCHNIA JEZDNI Z KOSTKI GRANITOWEJ STAROBRUK DUŻEJ GR. 20 CM	
PROJEKTOWANE MIEJSCA POSTOJOWE O NAWIERZCHNI Z KOSTKI GRANITOWEJ 9/11 GR. 10cm	
PROJEKTOWANA NAWIERZCHNIA CHODNIKÓW Z PŁYTEK GRANITOWYCH	
PROJEKTOWANA NAWIERZCHNIA PLACU Z PŁYT GRANITOWYCH 100 X 100 CM	
PROJEKTOWANA NAWIERZCHNIA PLACU Z PŁYT GRANITOWYCH 50 X 50 CM	
PROJEKTOWANY KRAWĘŻNIK GRANITOWY 15x30x100cm	
PROJEKTOWANY KRAWĘŻNIK GRANITOWY(NAJAZDOWY) 15x22x100cm	
PROJEKTOWANE OBRZEŻE GRANITOWE 8x25x100cm	
PROJEKTOWANE WYRÓŻNIENIE KOLORYSTYCZNE MIEJSC POSTOJOWYCH	
PROJEKTOWANY PAS ZIELENI	
PROJEKTOWANA LOKALIZACJA WPUSTU DESZCZOWEGO WG OPRACOWANIA BRANŻ.	
ZIELEŃ WYSOKA- ISTNIEJĄCE PLATANY	
PROJEKTOWANE DRZEWA NISKIE	
WEJŚCIA DO LOKALI USŁUGOWYCH W PIERZEI PÓŁNOCNEJ PLACU ŻEROMSKIEGO	
PODESTY DREWNIANE OGRÓDKÓW LETNICH	
ŁAWKA Z OPARCIEM	
STÓŁ SZACHOWY Z ŁAWKAMI	
ELEMENT "ŁAWKA- STRAGAN"	
GNIAZDO MASZTU NA FLAGĘ	
FONTANNA GRAJĄCA I PODŚWIETLANA WG PROJEKTU BRANŻY SANITARNEJ	+M
KURTYNY WODNE/MGIEŁKI- DYSZE W POZIOMIE NAWIERZCHNI PLACU	F
ELEMENT WODNY- STRUGA	K
TABLICE INFORMACYJNE- PODŚWIETLANE	S
INSTALACJA "SZKLANE DOMY"- ZABUDOWA WEJŚCIA DO PODZIEMI- KONSTRUKCJA STALOWA- PRZESZKLONA.	T
POMNIK STEFANA ŻEROMSKIEGO- DO PRZESUNIĘCIA WG PROJEKTU ZAGOSPODAROWANIA TERENU	W
OGRÓDKI LETNIE CAFE KULTURA I CUKIERNI 1. EKRAN LED NA ELEWACJI BUDYNKU 2. WYDZIELONE MIEJSCE NA MEBLE KAWIARNI	PZ
PROJEKTOWANE DONICE Z ZIELENIĄ	OL

SIEDZIBA FIRMY: UL. SPYCHALSKIEGO 13 45-706 OPOLE TEL. 503 010 608	**PRONASAN** PAWEŁ SYLWESTRZAK		
FAZA INWESTYCJI	PROJEKT BUDOWLANY		
NAZWA INWESTYCJI	DOKUMENTACJA TECHNICZNA DLA ZADANIA "REWITALIZACJA MIASTA STRZELCE OPOLSKIE- REWITALIZACJA PLACU ŻEROMSKIEGO."		
ADRES INWESTYCJI	STRZELCE OPOLSKIE dz. nr 1864 PLAC S. ŻEROMSKIEGO		
INWESTOR:	GMINA STRZELCE OPOLSKIE UL. PLAC MYŚLIWCA 1 47-100 STRZELCE OPOLSKIE		
PROJEKTANT: architektura	mgr inż. arch. Ewelina Grot upr. nr 09/OPOKK/2011	PODPIS:	
SPRAWDZAJĄCY: architektura	mgr inż. arch. Katarzyna Żurawiecka- Kaszoid upr. nr 02/OPOKK/2017	PODPIS:	
PROJEKTANT: konstrukcja	mgr inż. Piotr Sylwestrzak upr. nr OPL/142/PWBKb/16	PODPIS:	
SPRAWDZAJĄCY: konstrukcja	mgr inż. Jerzy Sylwestrzak upr. nr 244/83/Op, 6/02/Op	PODPIS:	
PROJEKTANT: branża sanitarna	mgr inż. Paweł Sylwestrzak upr. nr OPL/1277/PBS/16	PODPIS:	
SPRAWDZAJĄCY: branża sanitarna	mgr inż. Jacek Czerwiński upr. nr OPL/1019/POOS/14	PODPIS:	
PROJEKTANT: branża elektryczna	mgr inż. Norbert Molenda upr. nr 94/91/OP	PODPIS:	
SPRAWDZAJĄCY: branża elektryczna	mgr inż. Wieńczysław Naryniak upr. nr 23/86/UW	PODPIS:	
NAZWA RYS.	ZAGOSPODAROWANIE TERENU		
SKALA:	1:250	DATA:	01.08.2019 r.
BRANŻA:	ARCH.	NR RYS.:	PZT