

MIEJSCOWY PLAN ZAGOSPODAROWANIA PRZESTRZENNEGO FRAGMENTU MIASTA STRZELCE OPOLSKIE W REJONIE UL. KAZIMIERZA WIELKIEGO


SKALA 1:1000

Załącznik Nr 1 do Uchwały Nr XIII/89/2015
Rady Miejskiej w Strzelcach Opolskich
z dnia 30 września 2015 r.


RYSUNEK PLANU

0 10 20 30 40 50 100 m

WYRYS Z RYSUNKU „STUDIUM UWARUNKOWAŃ I KIERUNKÓW ZAGOSPODAROWANIA PRZESTRZENNEGO GMINY STRZELCE OPOLSKIE” PRZYJĘTEGO UCHWAŁĄ NR XXIX/251/08 RADY MIEJSKIEJ W STRZELCACH OPOLSKICH Z DNIA 22 GRUDNIA 2008 R., ZE ZMIANĄ PRZYJĘTĄ UCHWAŁĄ NR III/6/2014 R. RADY MIEJSKIEJ W STRZELCACH OPOLSKICH Z DNIA 17 GRUDNIA 2014 R.
SKALA 1: 16 000

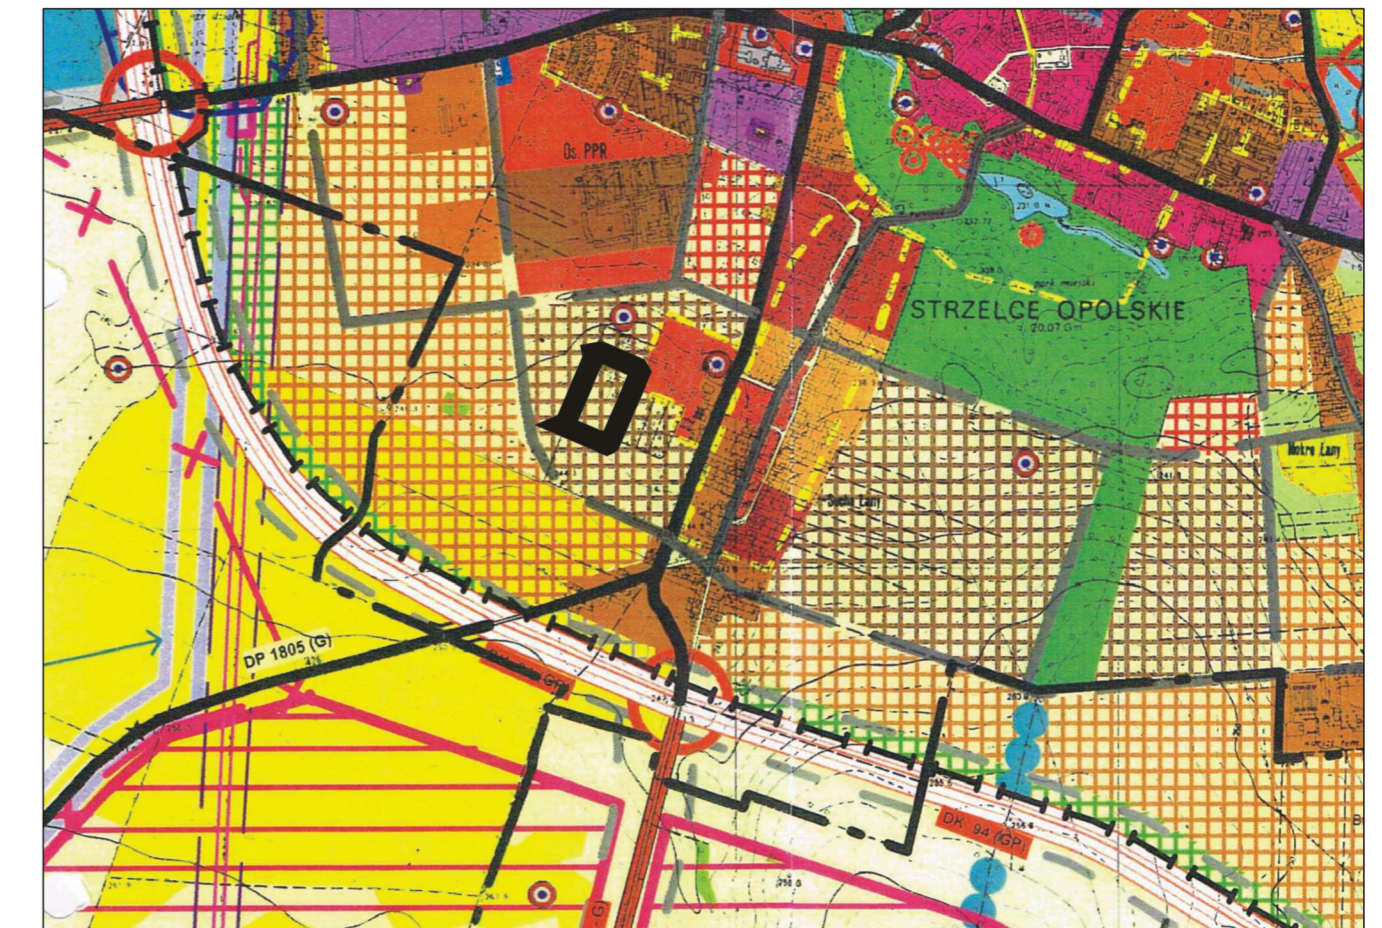

GRANICA OBSZARU OBJĘTEGO PLANEM MIEJSCOWYM

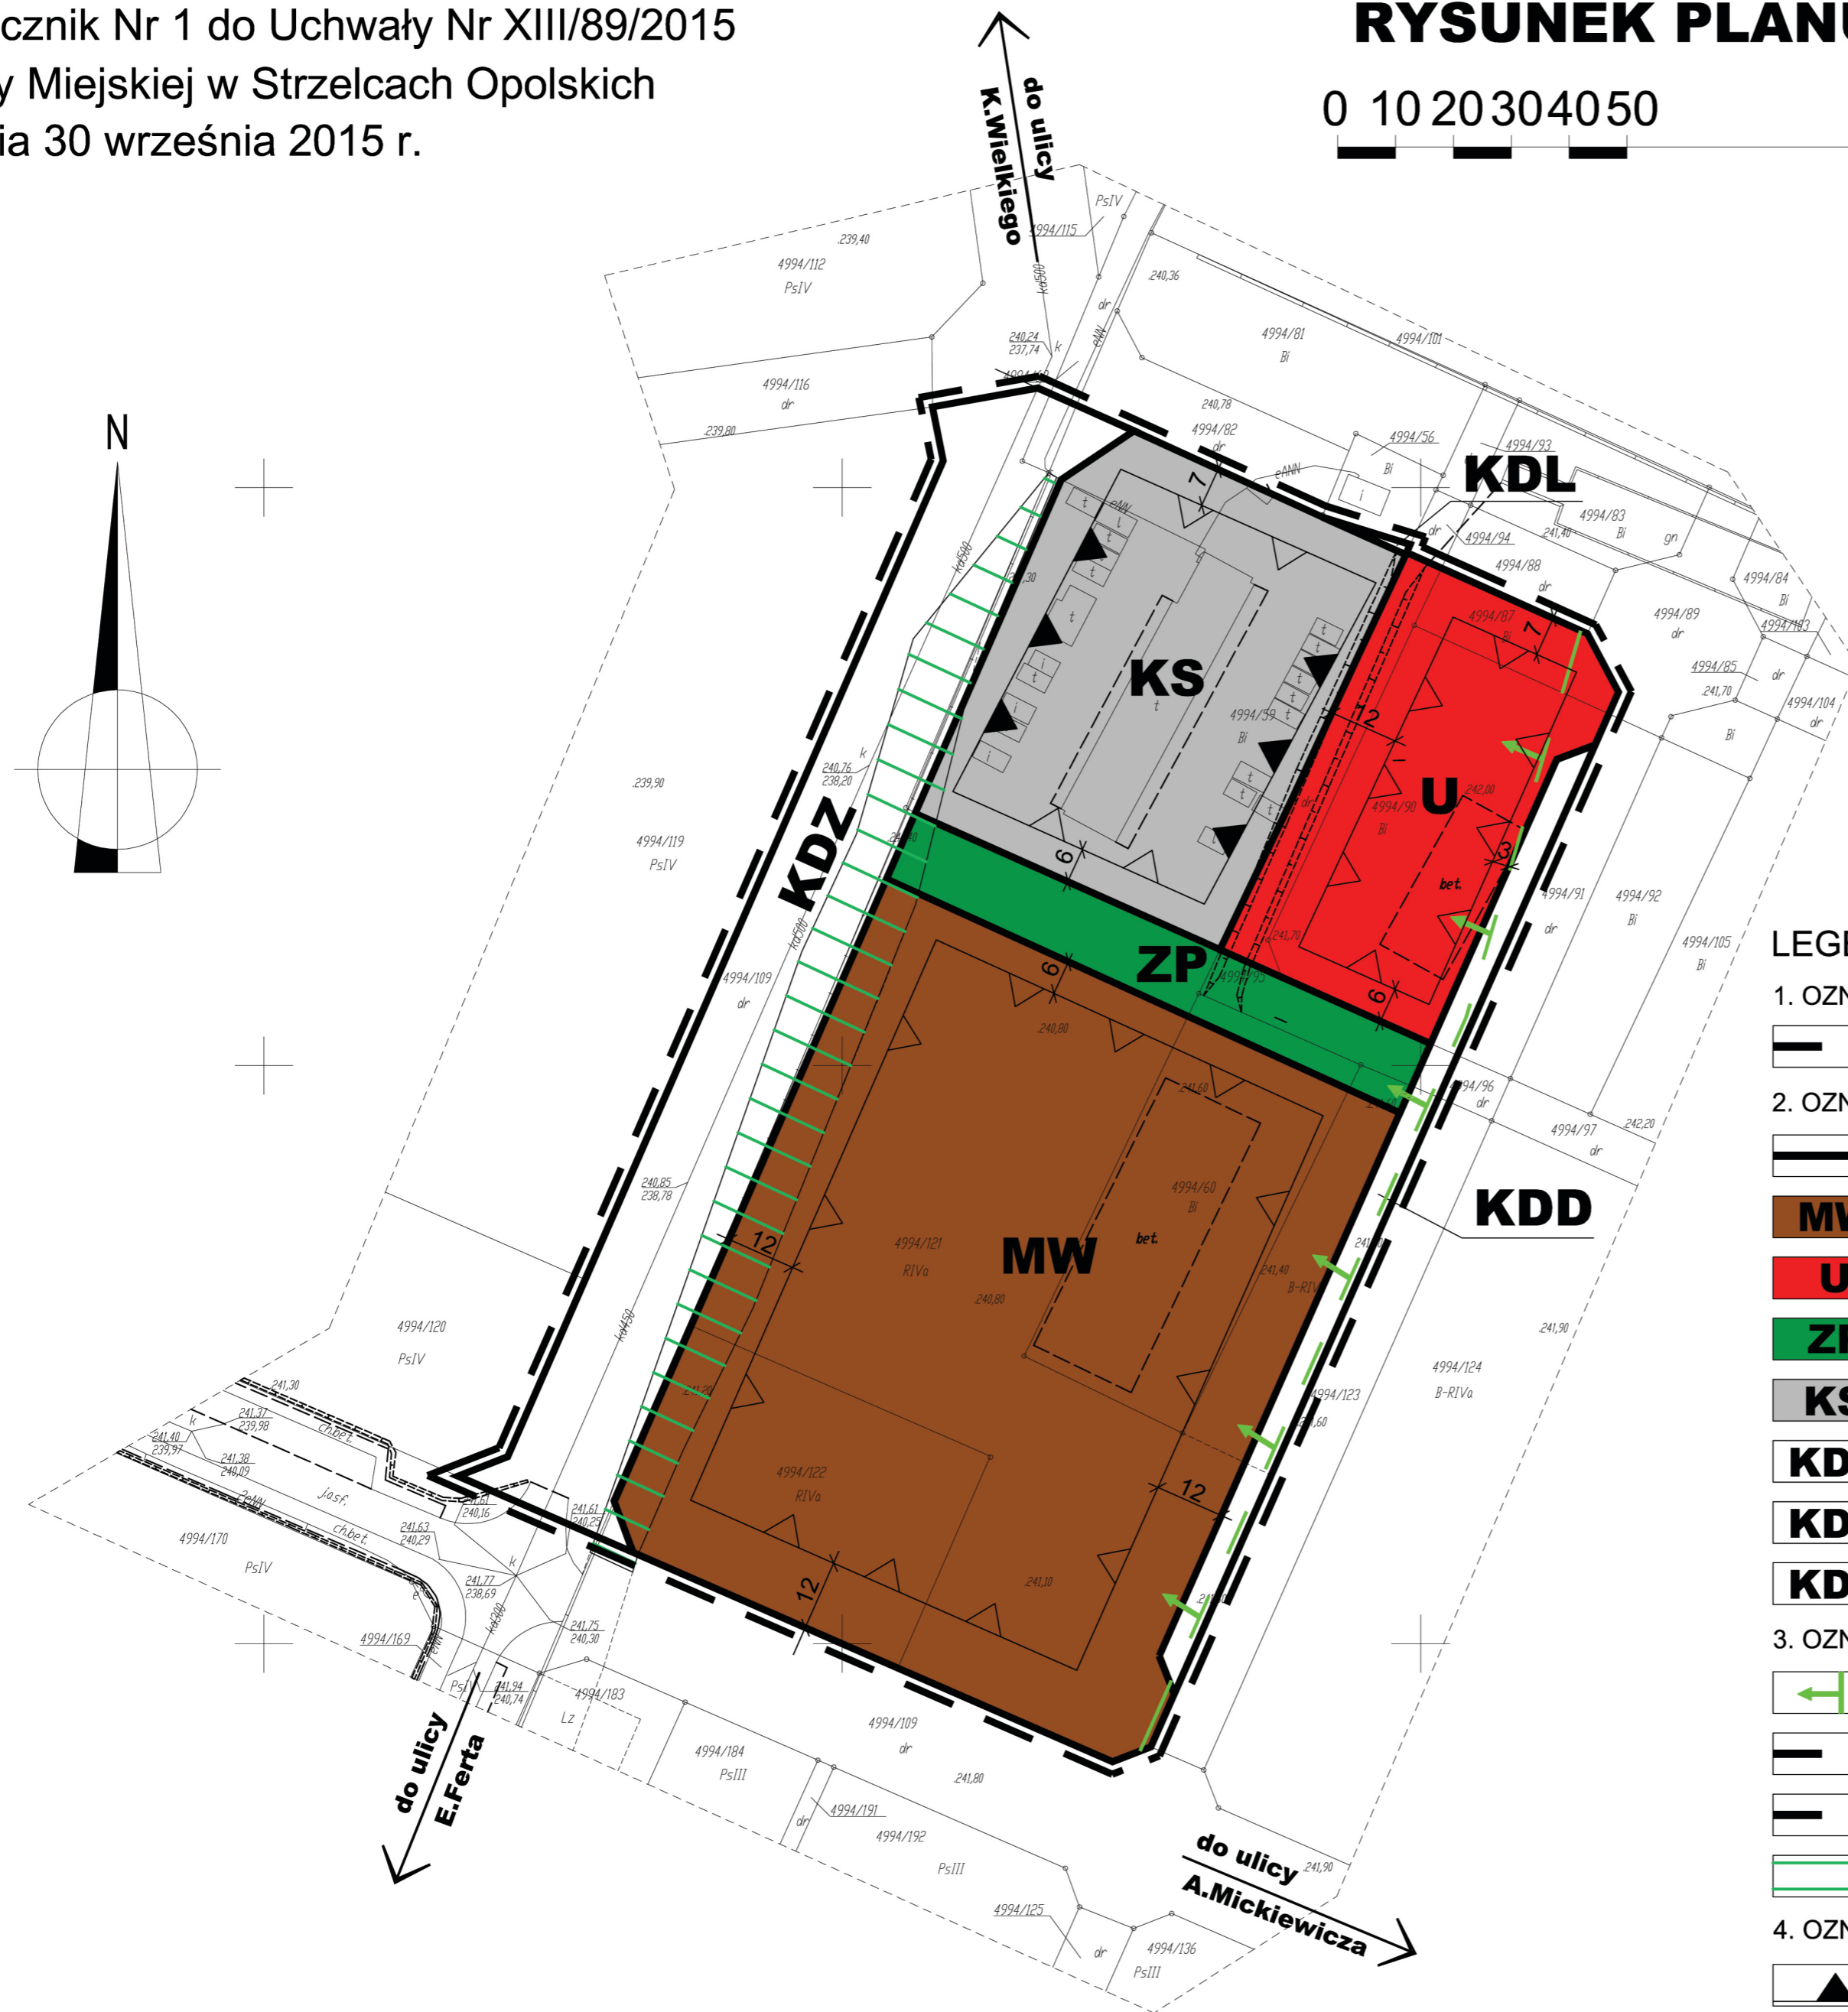

LEGENDA:

1. OZNACZENIA OGÓLNE

GRANICA OBSZARU OBJĘTEGO PLANEM

2. OZNACZENIA DOTYCZĄCE PRZEZNACZENIA TERENÓW

LINIE ROZGRANICZAJĄCE TERENY O RÓŻNYM PRZEZNACZENIU

MW TEREN ZABUDOWY MIESZKANIOWEJ WIELORODZINNEJ

U TEREN ZABUDOWY USŁUGOWEJ

ZP TEREN ZIELENI URZĄDZONEJ

KS TEREN ZABUDOWY GARAŻOWO - PARKINGOWEJ

KDZ TEREN DROGI PUBLICZNEJ - DROGA KLASY ZBIORCZEJ

KDL TEREN DROGI PUBLICZNEJ - DROGA KLASY LOKALNEJ

KDD TEREN DROGI PUBLICZNEJ - DROGA KLASY DOJAZDOWEJ

3. OZNACZENIA DOTYCZĄCE ZASAD OCHRONY ŚRODOWISKA, PRZYRODY I KRAJOBRAZU KULTUROWEGO

GRANICA TERENU OCHRONY POŚREDNIEJ STANOWIĄCEGO STREFĘ OCHRONNĄ UJĘCIA WODY PODZIEMNEJ W NOWEJ WSI STRZELECKIEJ

OBSZAR GŁÓWNEGO ZBIORNIKA WÓD PODZIEMNYCH GZWP NR 335 „ZBIORNIK KRAPKOWICE - STRZELCE OPOLSKIE” (OWO) - CAŁY OBSZAR OBJĘTY PLANEM

OBSZAR GŁÓWNEGO ZBIORNIKA WÓD PODZIEMNYCH GZWP NR 333 „ZBIORNIK OPOLE - ZAWADZIE” (ONO) - CAŁY OBSZAR OBJĘTY PLANEM

ISTNIEJĄCY ZESPÓŁ ZIELENI

4. OZNACZENIA DOTYCZĄCE ZASAD KSZTAŁTOWANIA ZABUDOWY

OBOWIĄZUJĄCE LINIE ZABUDOWY

NIEPRZEKRACZALNE LINIE ZABUDOWY