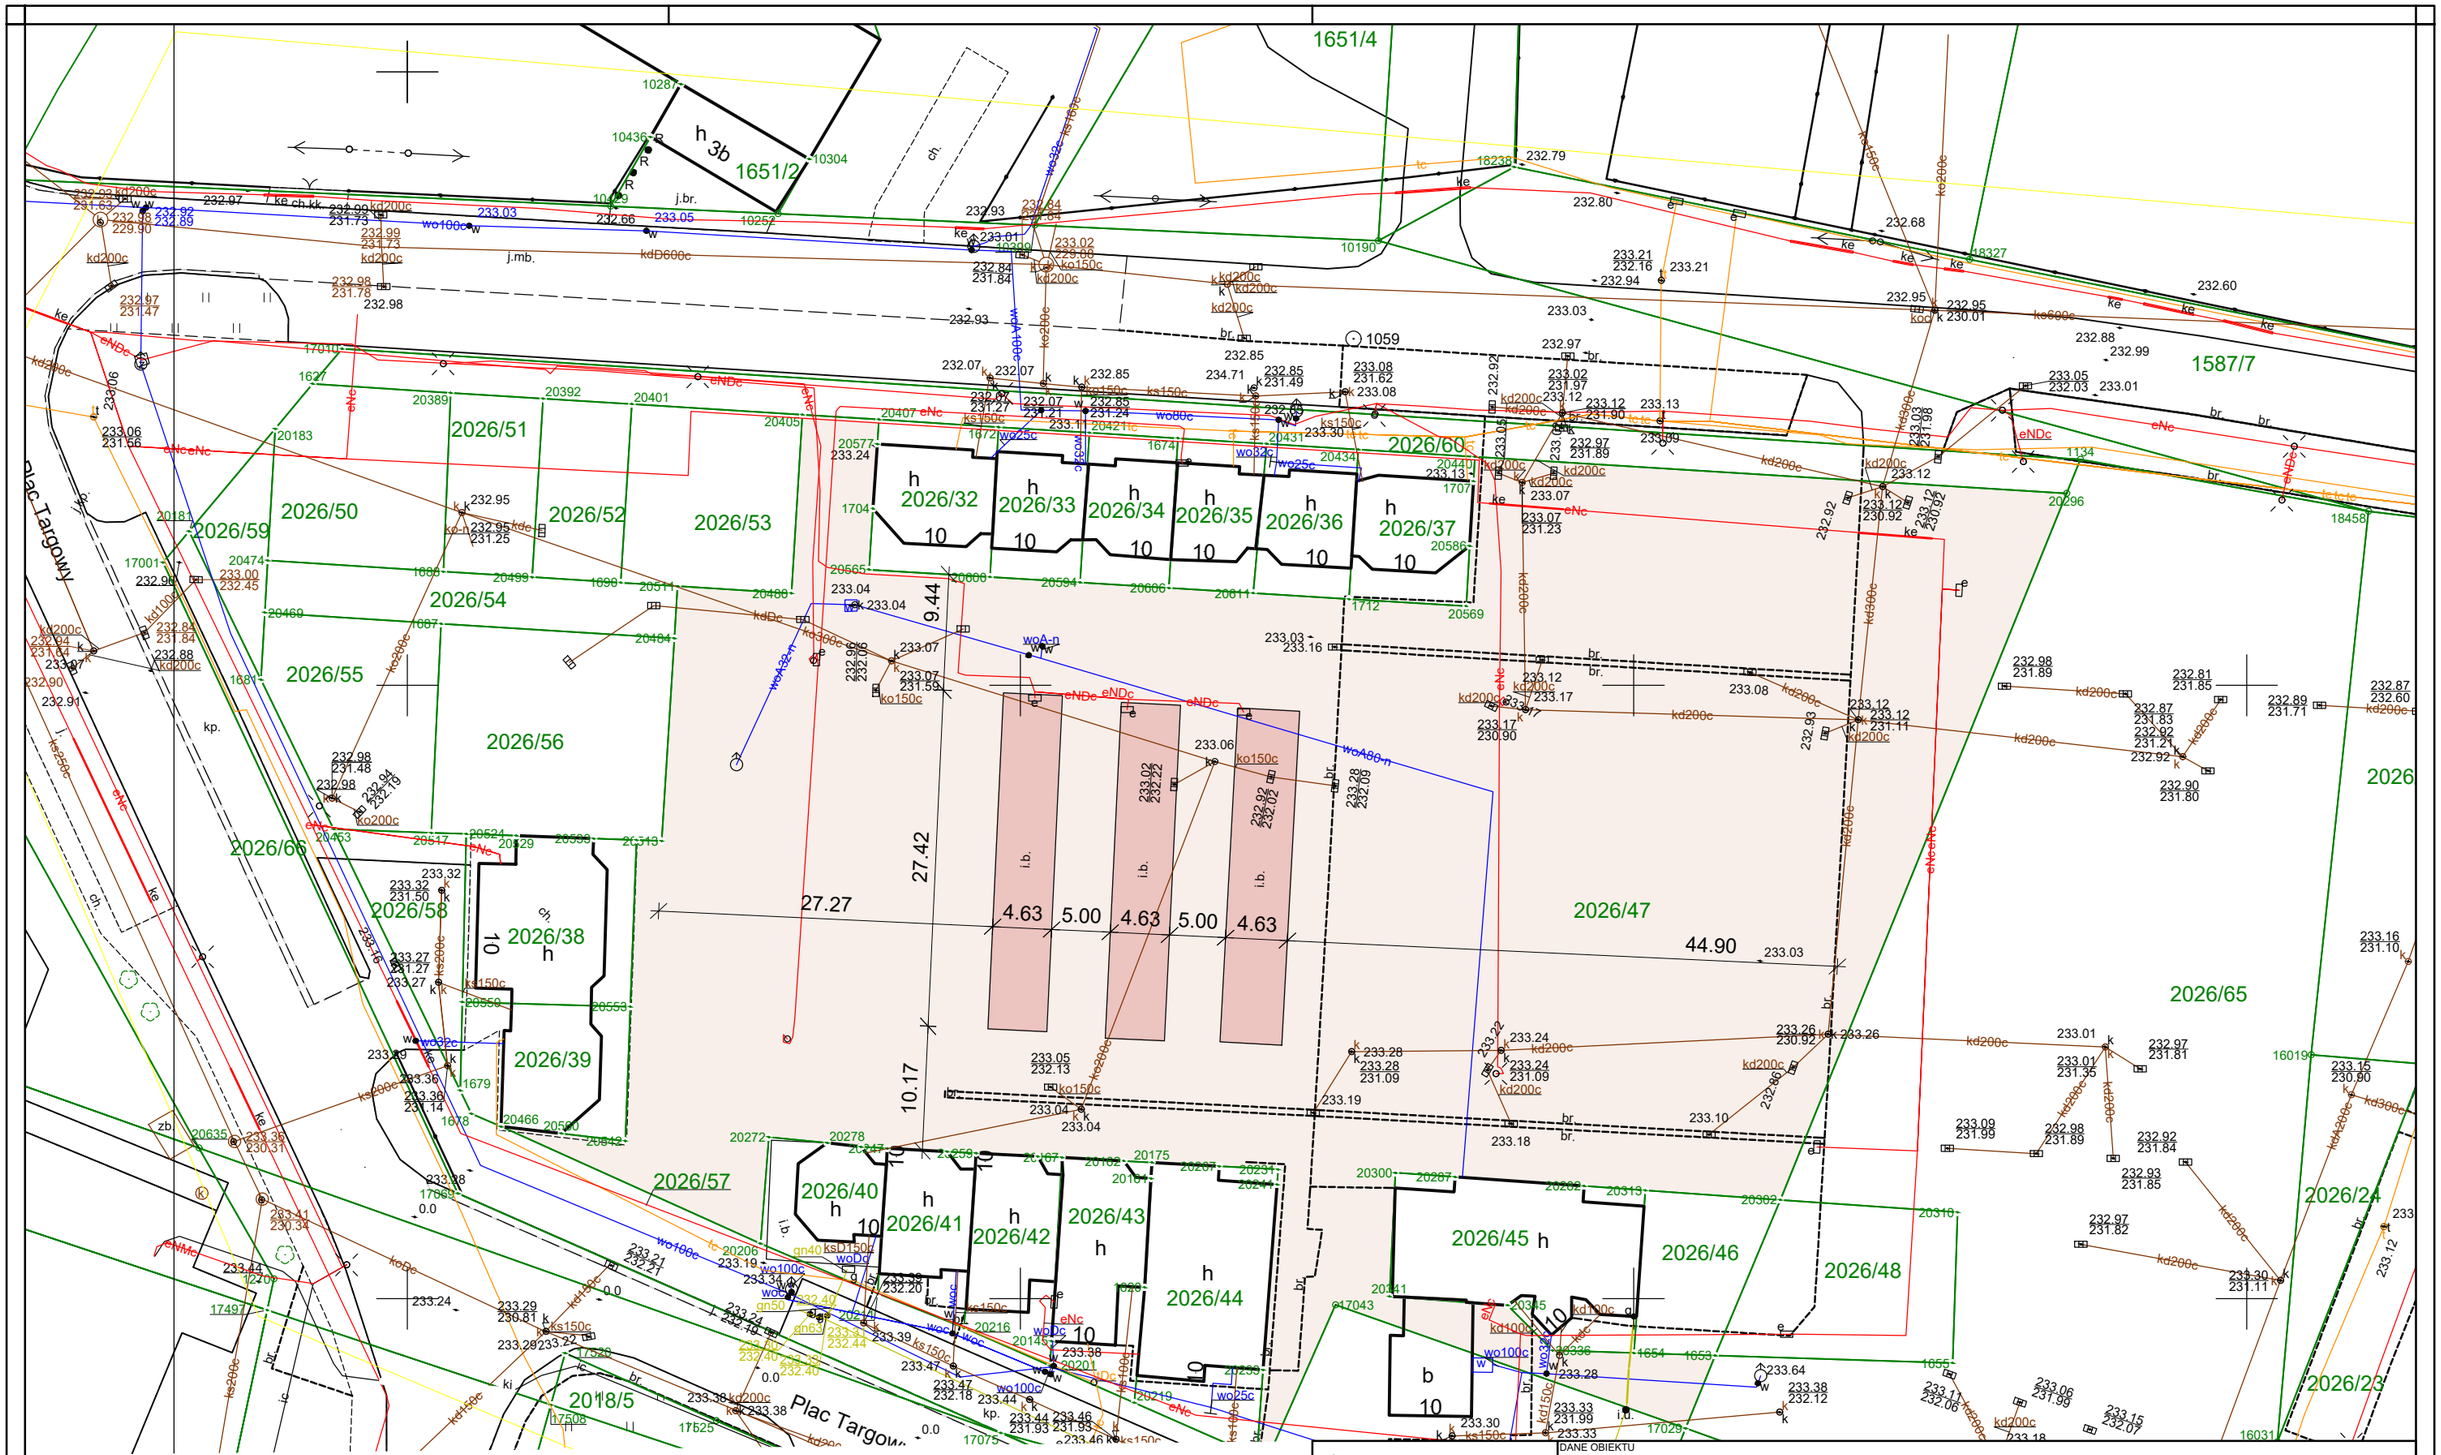

Oznaczenia graficzne:

działka objęta opracowaniem

wiaty straganów do rozbiórki

Jednostka ewidencyjna: Strzelce Opolskie - miasto
Obręb ewidencyjny: Strzelce Opolskie

BIURO PROJEKTOWE RUDNER

RUDNER Paweł Rudner
47-100 Strzelce Opolskie ul. Kozielska 35

tel. (+48) 696 054 310
pawel.rudner@rudner.pl
www.rudner.pl

DANE OBIEKTU
Rozbiórka trzech wiat straganów na targowisku miejskim
47-100 Strzelce Opolskie Plac Targowy dz. 2026/47
Inwestor: Gmina Strzelce Opolskie, 47-100 Strzelce Opolskie Plac Myśliwca 1

OPRACOWANIE	mgr inż. Paweł Rudner	DATA	2021-04-09
-		DATA	
-		DATA	

NR PROJEKTU	STR.A.21.17	TYTUŁ ARKUSZA	Projektowane zagospodarowanie terenu
BRANŻA	Architektura	SKALA	1:500
FORMAT ARKUSZA	A3	NR ARKUSZA	Z/01