
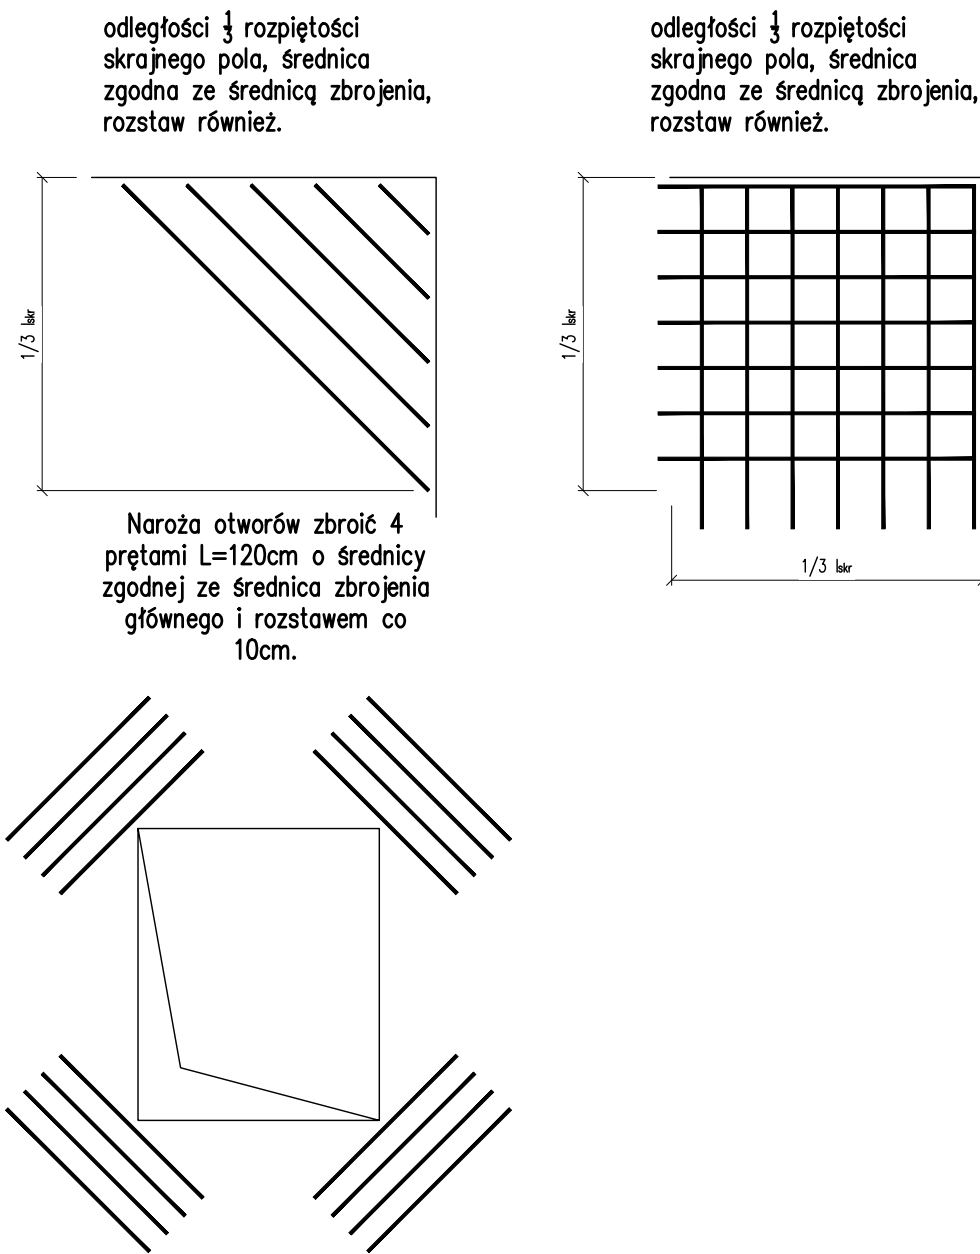


NAZWA ELEMENTU	NR PRETA	Ø PRETA	DŁUGOŚĆ PRETA	PRETÓW W ELEM.	ELEM.	RAZEM PRETÓW	Ø12 A-IIN	Ø8 A-IIN
		mm	mm	szt.	szt.	szt.	m	m
Płyta P-2 - 1 szt.								
4	12	50600	220	1	220	11132.0		
3	12	16200	640	1	640	10368.0		
2	12	1310	850	1	850	1113.5		
1	8	692	3600	1	3600			2491.2
RAZEM							(m)	22613.5
MASA JEDN.							(kg/m)	0.89
MASA							(kg)	20066.4
MASA CALK.							(kg)	21048.9

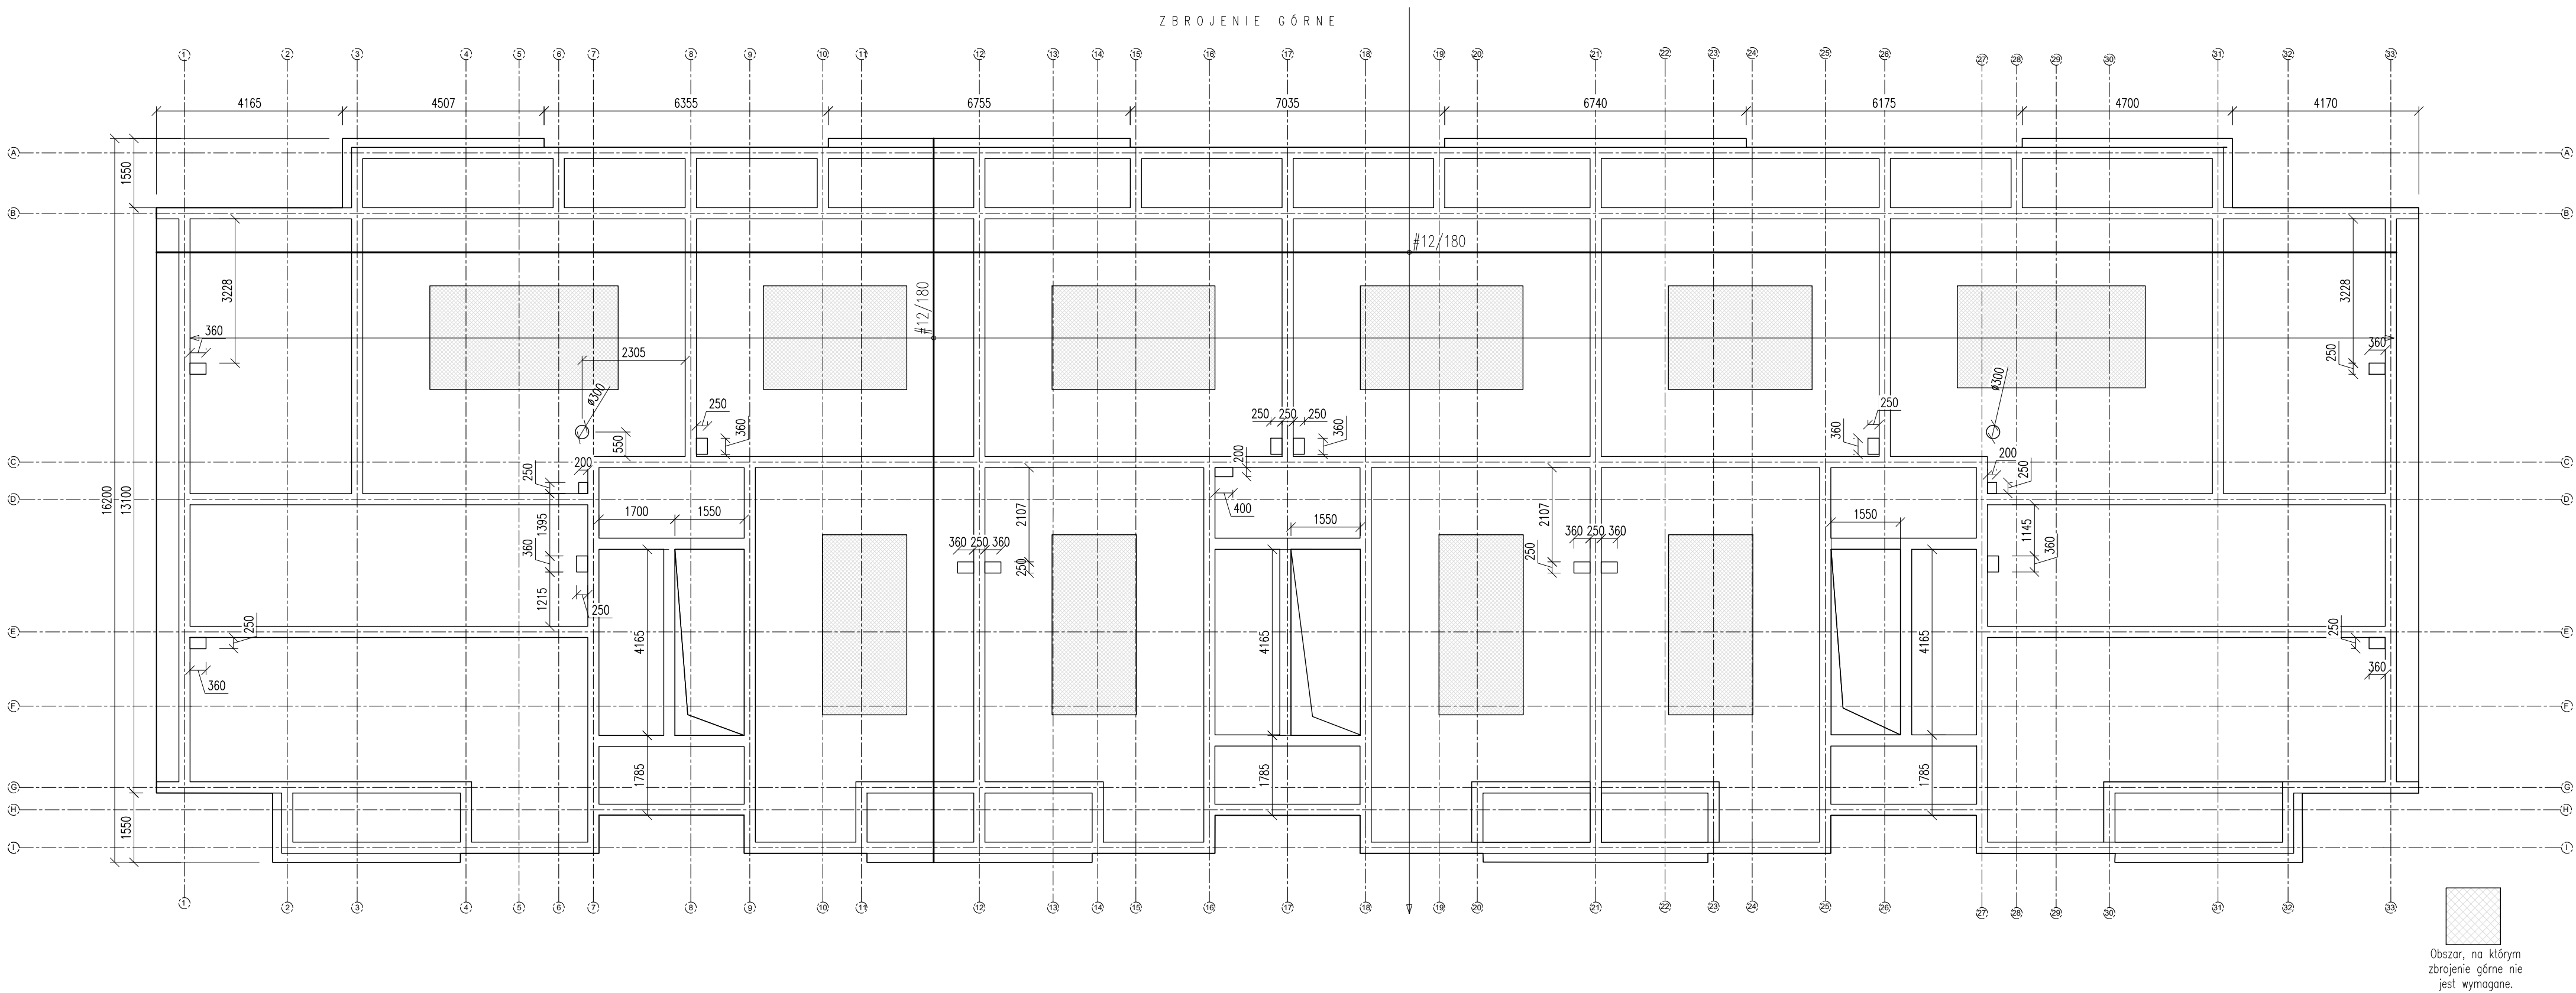

- UWAGI:
1. Beton: C30/37
  2. Beton podkładowy: C12/15
  3. Stal: A-IIN (B500SP)
  4. Otulina prętów zbrojeniowych: 3cm
  5. Wymiary podano w [mm], poziomy w [m].
  6. Przed przystąpieniem do prac należy dokonać koordynacji międzybranżowej.
  7. Wszelkie zmiany w konstrukcji należy konsultować z projektantem.