



WYKAZ STALI ZBROJENIOWEJ				ILOSC			DLUGOSC RAZEM		
NAZWA ELEMENTU	NR PRETA	ø PRETA	DLUGOSC PRETA	PRETOW W ELEM.		RAZEM PRETOW	ø12 A-IIIIN	ø8 A-IIIIN	
				szt.	szt.				szt.
mm									
mm									
szt.									
m									
m									
Płyta P-4 - 1 szt.									
	4	12	50600	210	1	210	10626.0		
	3	12	16200	610	1	610	9882.0		
	2	12	1310	820	1	820	1074.2		
	1	8	692	3450	1	3450		2387.4	
RAZEM							m	21582.2	2387.4
MASA JEDN.							kg/m	0.89	0.39
MASA							kg	19151.3	941.6
MASA CALK.							kg	20092.8	

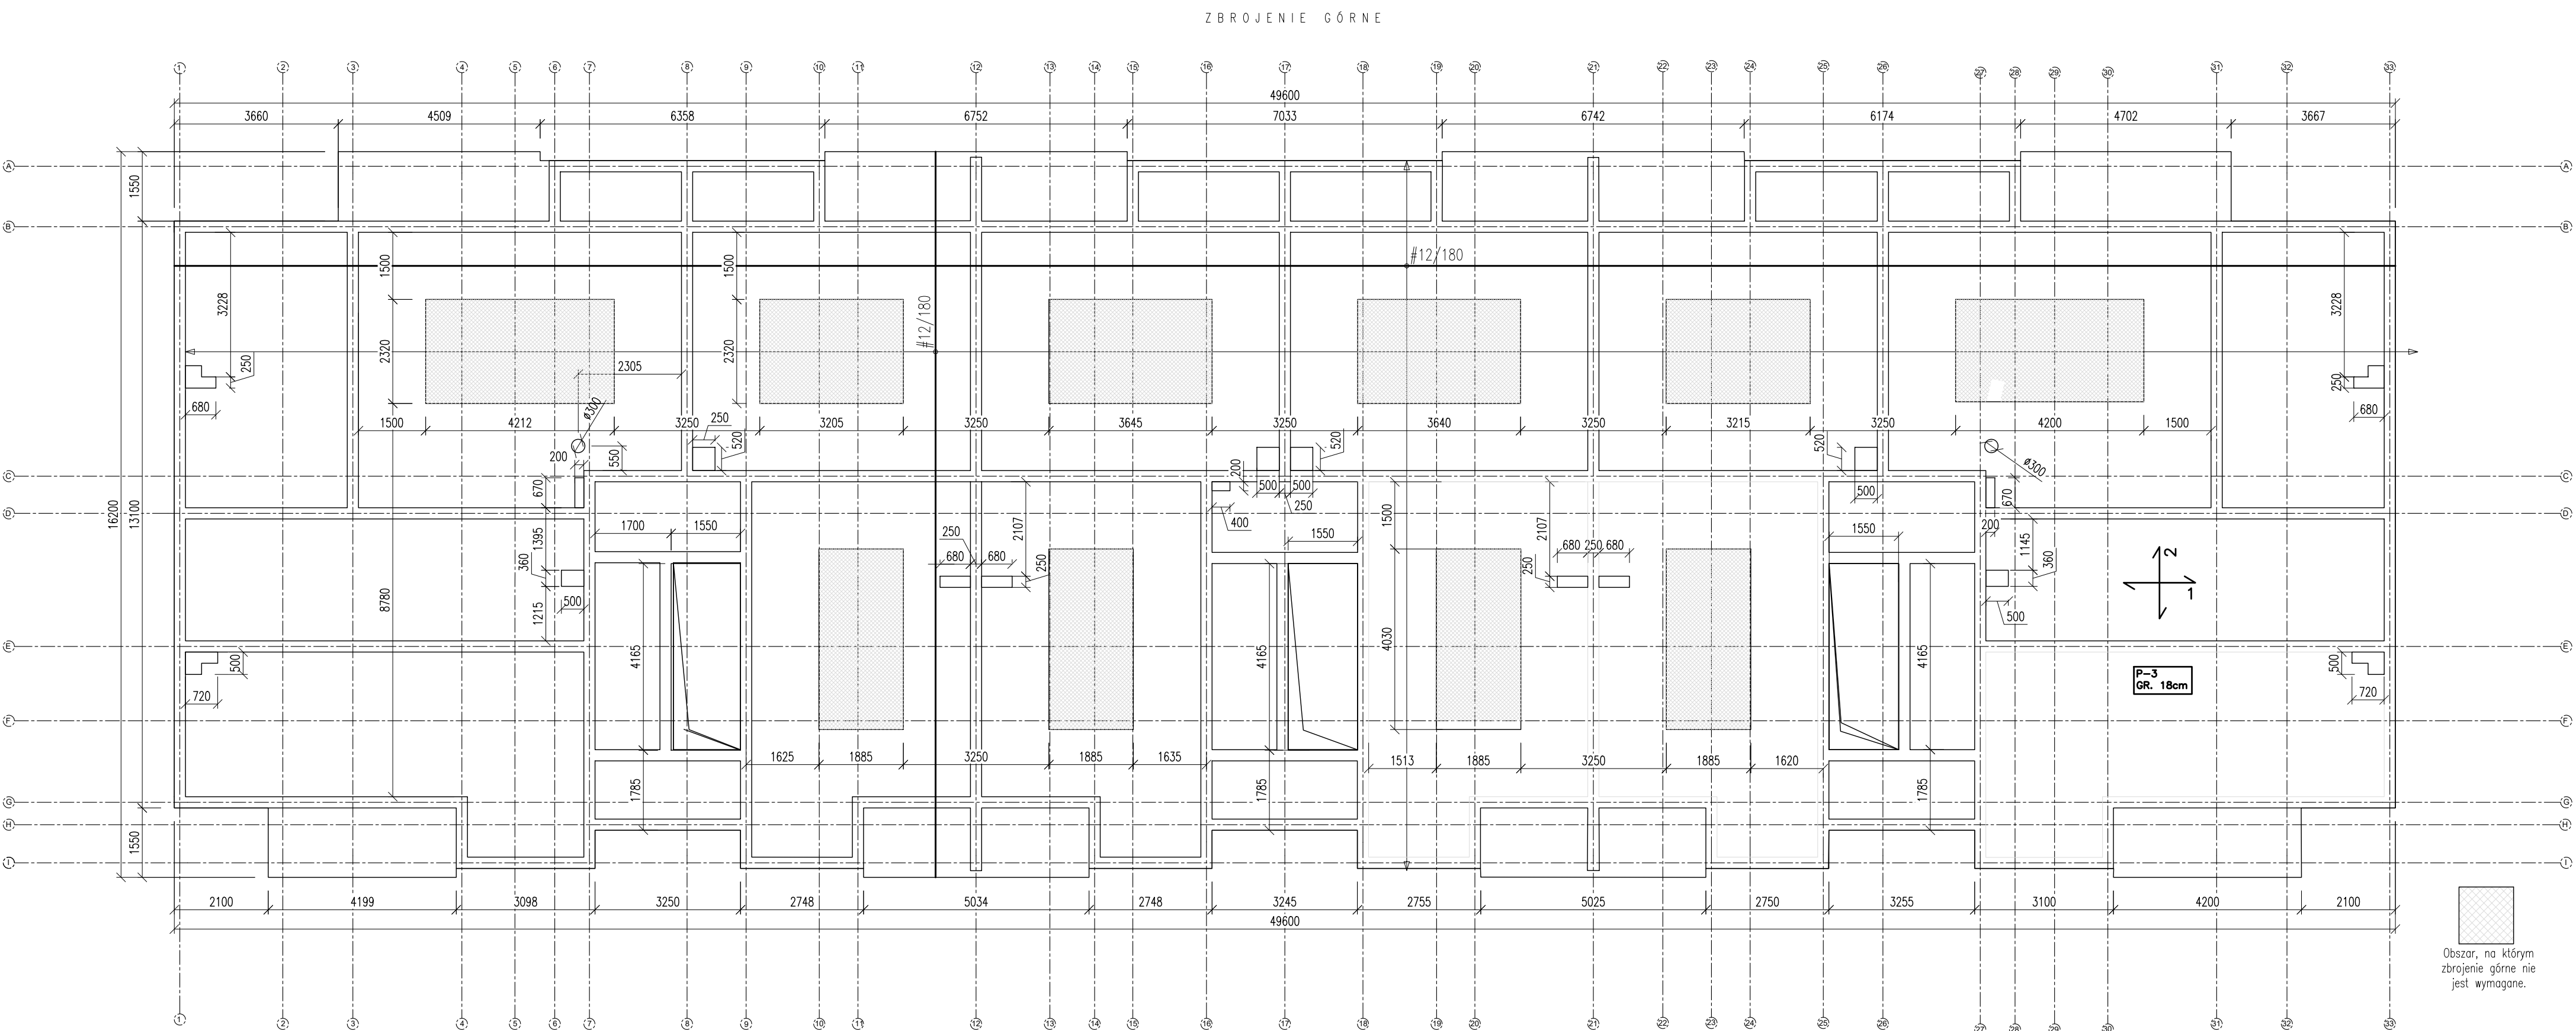

Zbrojenie dolne -- na odległości 1/3 rozpiętości skrajnego pola, średnica zgodna ze średnicą zbrojenia, rozstaw również.

Zbrojenie dolne -- na odległości 1/3 rozpiętości skrajnego pola, średnica zgodna ze średnicą zbrojenia, rozstaw również.

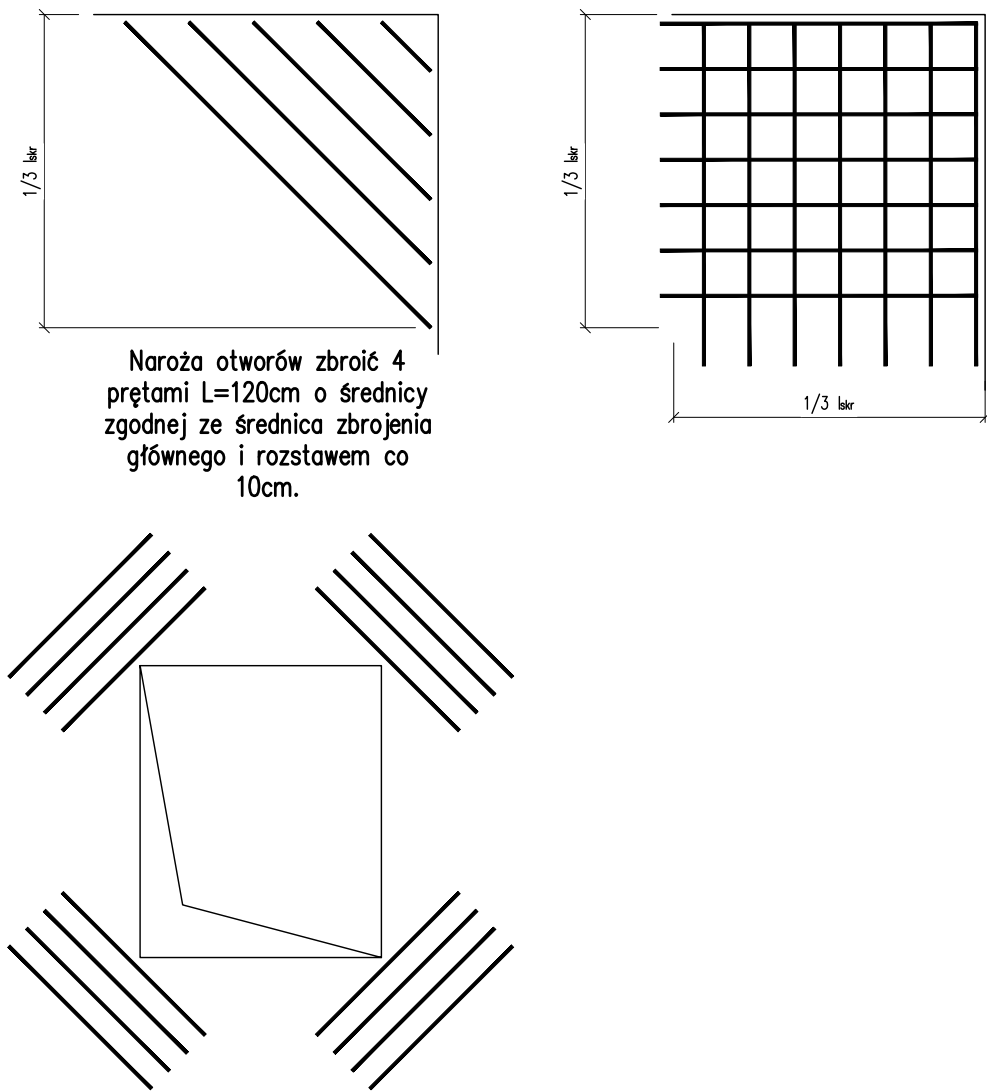

- UWAGI:
1. Beton: C30/37
  2. Beton podkładowy: C12/15
  3. Stal: A-IIIIN (B500SP)
  4. Otulina prętów zbrojeniowych: 3cm
  5. Wymiary podano w [mm], poziomy w [m].
  6. Przed przystąpieniem do prac należy dokonać koordynacji międzybranżowej.
  7. Wszelkie zmiany w konstrukcji należy konsultować z projektantem.