

WYKRES UZIARNIENIA GRUNTU

Strzelce Opolskie ul. Bocznicowa dz. nr 230/91 - Budowa dwóch


Nazwa tematu: **budynków mieszkalnych wielorodzinnych**

Nr arch.: **Z - 5521**

Otwór nr: **6**

Głębokość pobrania: **0,70** m ppt.

Symbol gruntu: **Ps**

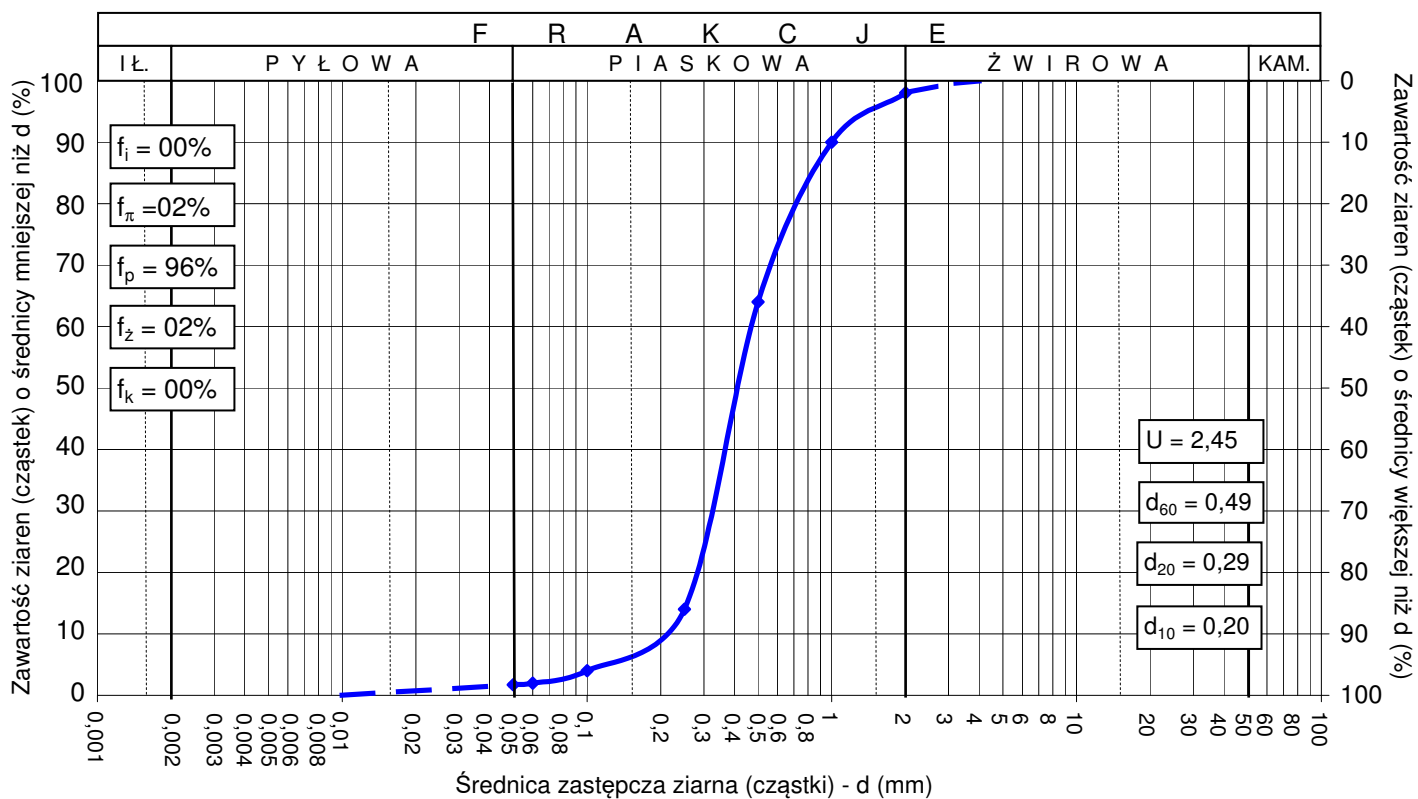

Zał. Nr **08**