UWAGA:

Dodatkowo drzwi:

D10w – 10szt prawe
13szt lewe

D2 C – 1szt prawe
1szt lewe

OH* – 2szt prawe
1szt lewe

OH** – 1szt lewe

Dodatkowo okna:

061/1 – 2szt

ŚCIANY i ELEMENTY BUD. ISTNIEJĄCE -ADAPTOWANE

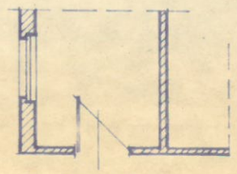

ŚCIANY i ELEMENTY BUD. PROJEKTOWANE SZRAFEM OKREŚLONO RODZAJ MATERIAŁU.

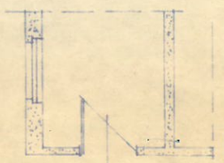

ŚCIANY i ELEMENTY BUD. DO LIKWIDACJI

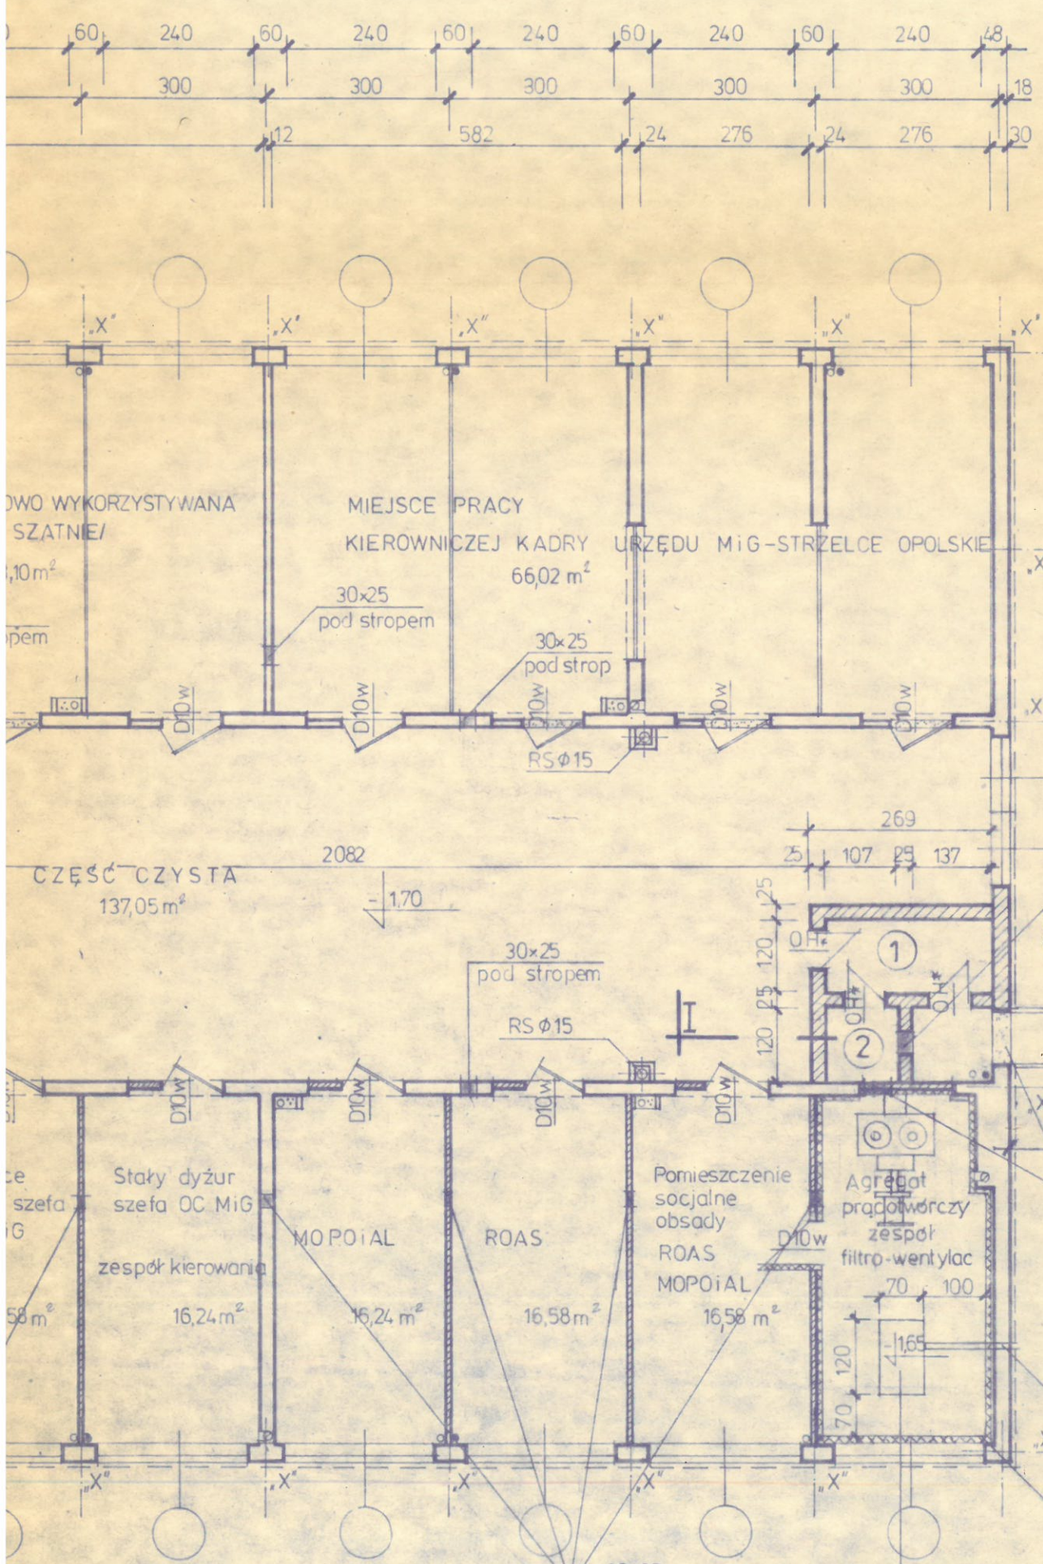

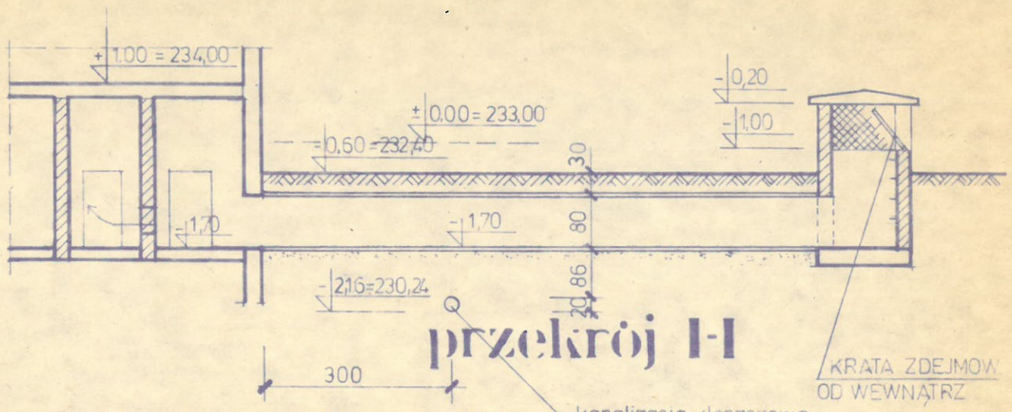

KANAŁ POZIOMY Z KRĘGÓW ŻELBETOWYCH ⌀80 UŁOŻYĆ NA PODSYPCE PIASKOWEJ

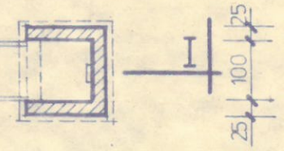

(1) Przedsionek
(2) Komora rozprężna

UWAGA: Drzwi OH* – drzwi stalowe ochronne-hermetyczne 60×120 typ OH

Drzwi OH** – drzwi stalowe ochronno hermetyczne 80×180 typ OH

PŁYTKI PERFOROWANE „ALPEX" NA LISTWACH DREWNIANYCH 2,5×5,0CM CO 30,0CM