


PRZED ZAMÓWIENIEM NALEŻY SPRAWDZIĆ ZGODNOŚĆ WYMIARÓW POMIESZCZENI W ŚWIEŁIE POMIĘDZY ŚCIANAMI

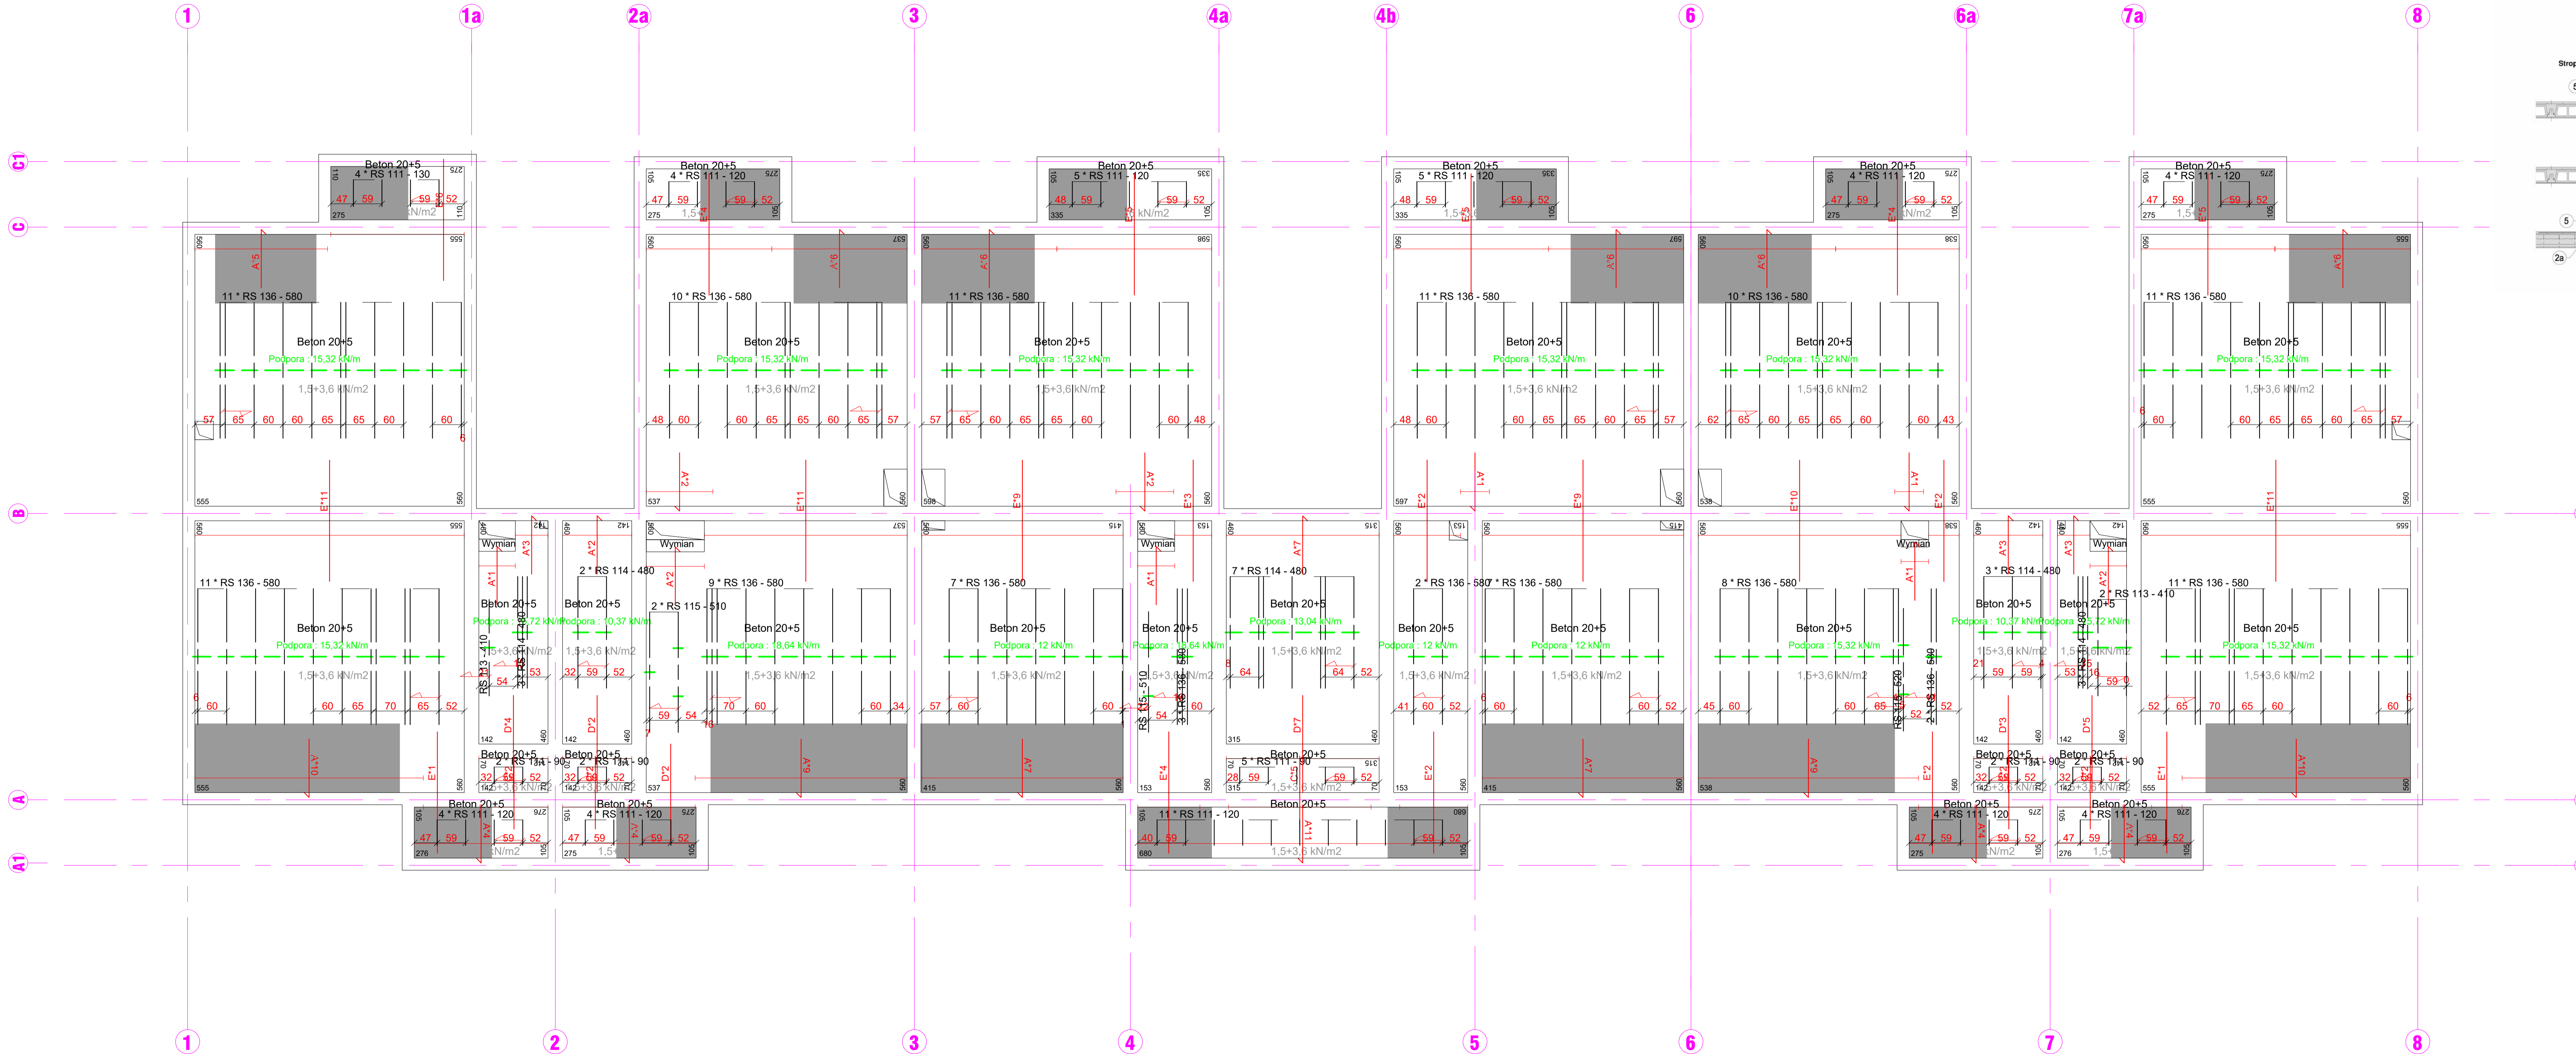

LEGENDA SZCZEGÓŁY TYPOWE SYSTEM RECTOBETON

Schemat rozstawu podpór montażowych:

Strop oparty na ścianie

Przykładowa konstrukcja wymiaru

"A" Szczegóły dobrożenia belki w przy wymiarze

LEGENDA:






