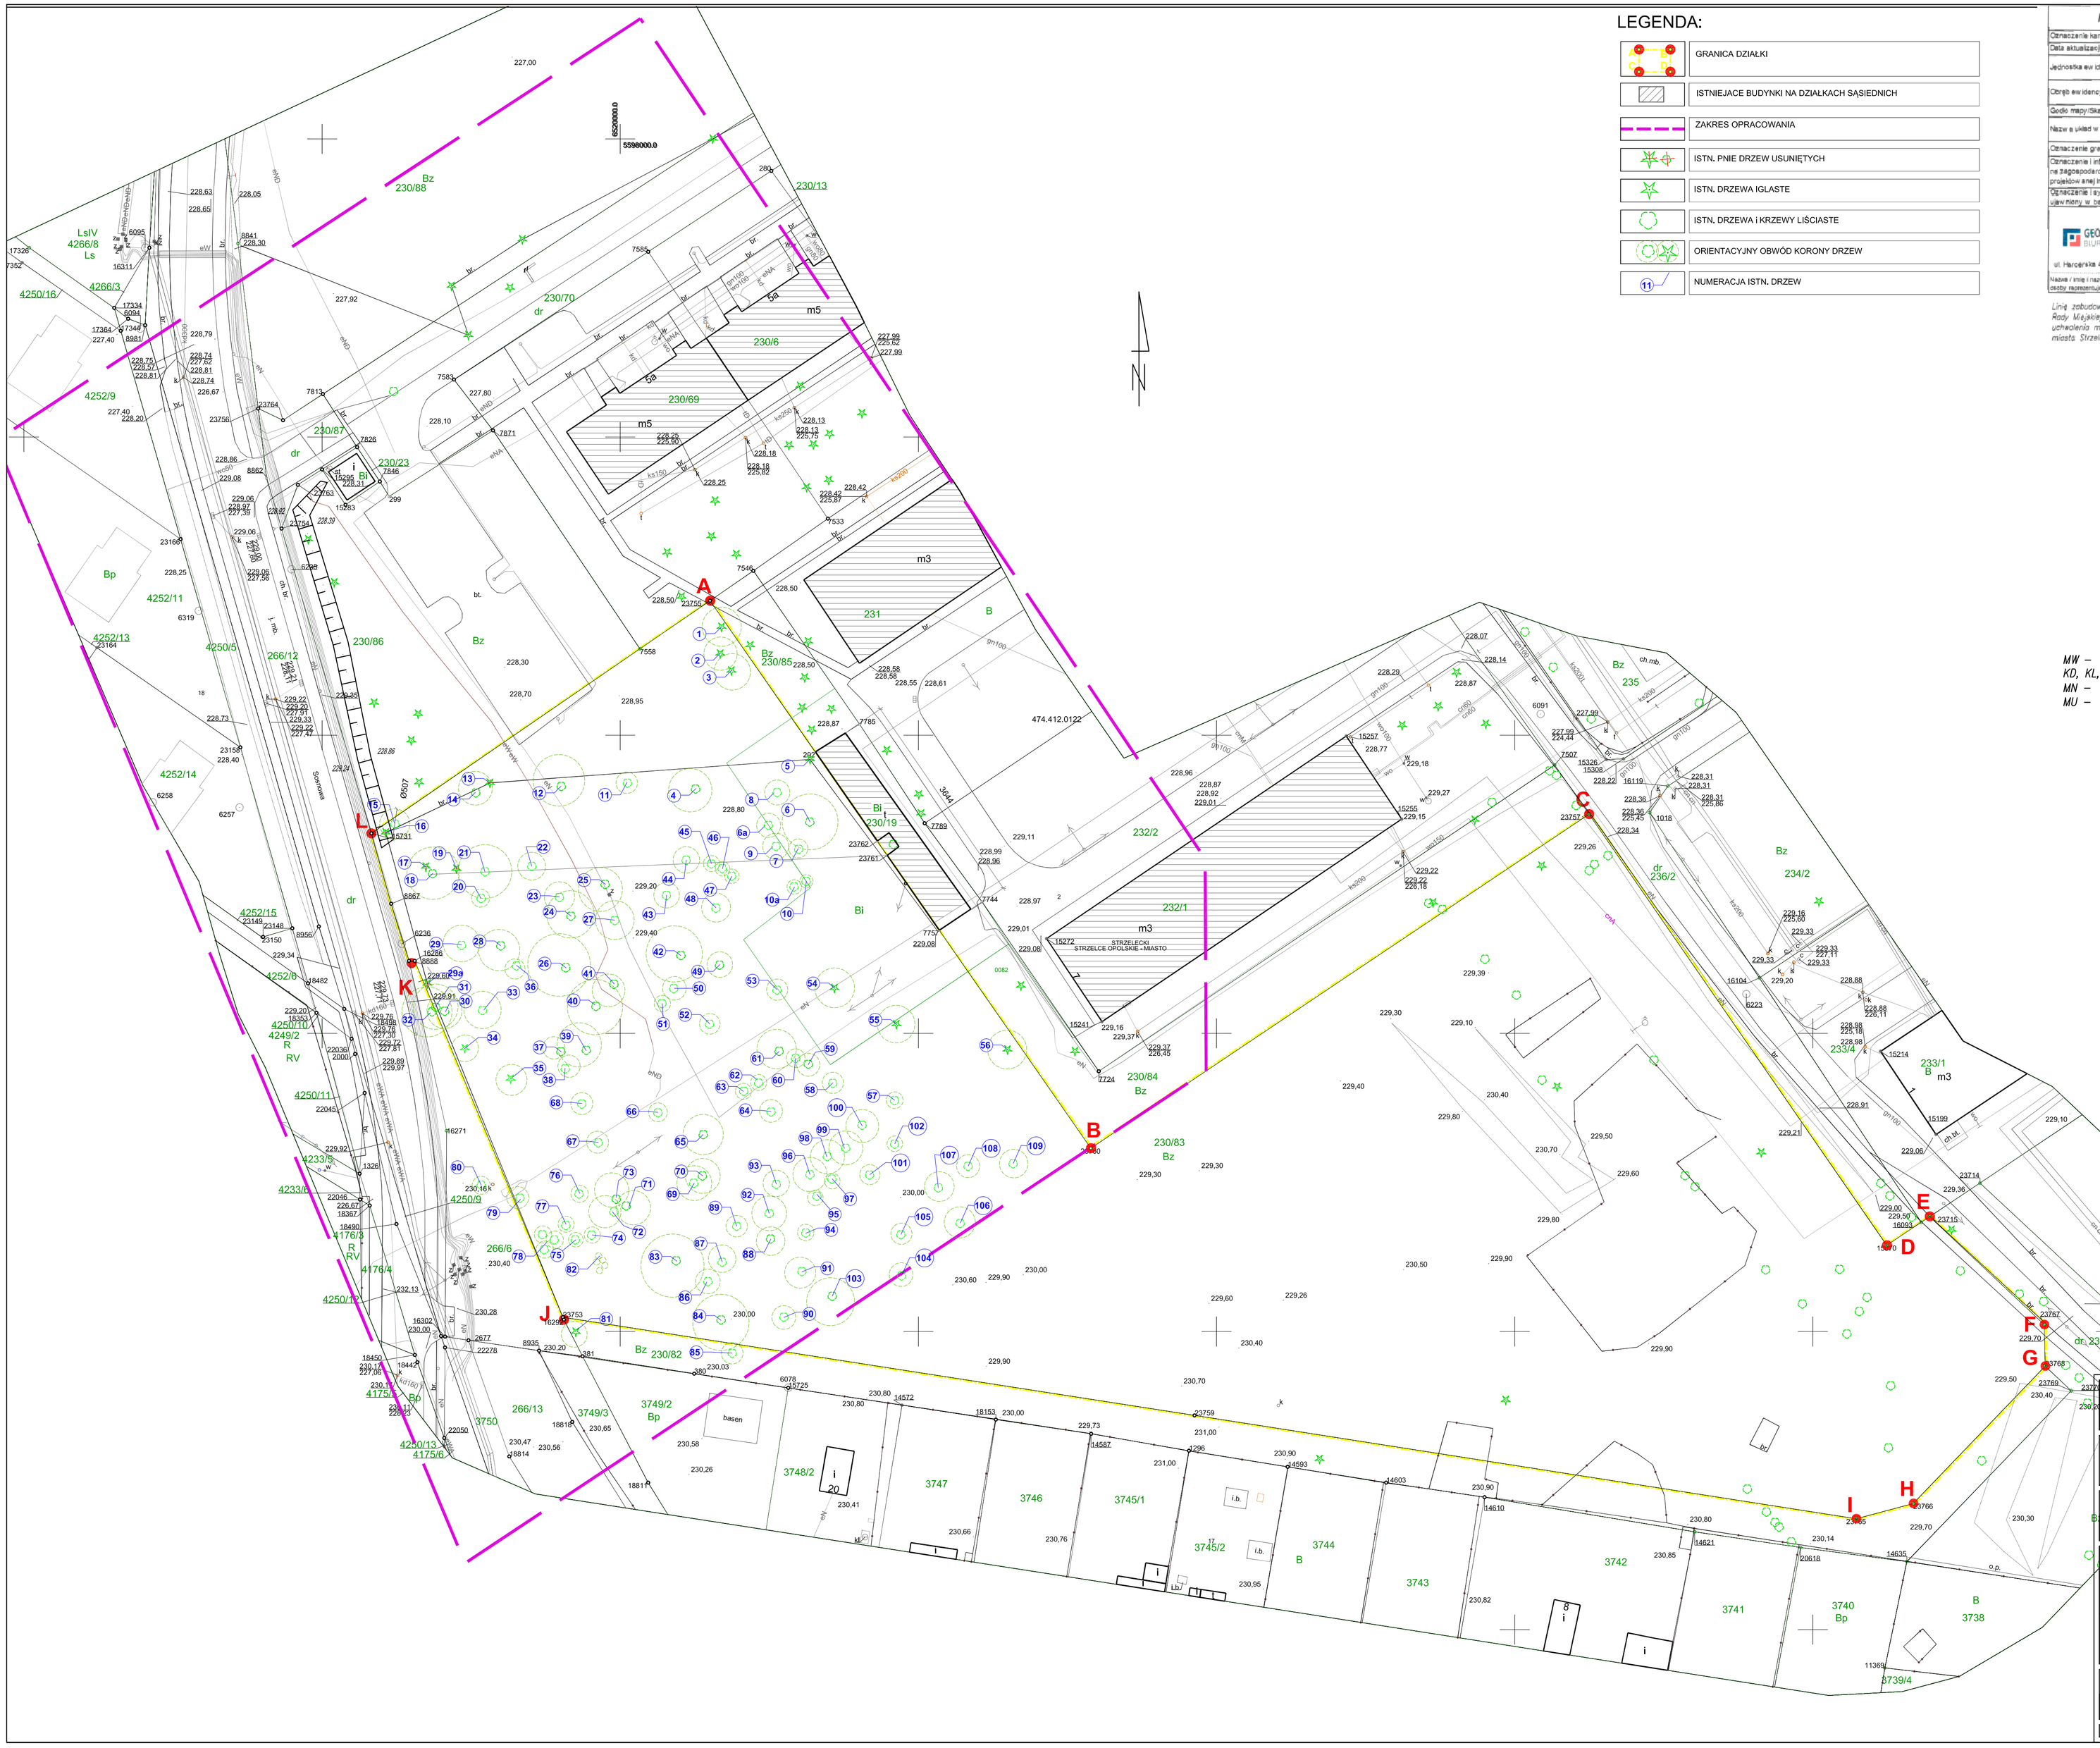

LEGENDA:

	GRANICA DZIAŁKI
	ISTNIEJACE BUDYNKI NA DZIAŁKACH SĄSIEDNICH
	ZAKRES OPRACOWANIA
	ISTN. PNIE DRZEW USUNIĘTYCH
	ISTN. DRZEWA IGLASTE
	ISTN. DRZEWA I KRZEWY LIŚCIASTE
	ORIENTACYJNY OBWÓD KORONY DRZEW
11	NUMERACJA ISTN. DRZEW

MAPA DO CELÓW PROJEKTOWYCH

Oznaczenie kancelaryjne zgłoszenia pracy geodezyjnej		GKN.6640.1142.2016
Data aktualizacji:		11.2016
Jednostka ewidencyjna	identyfikator	161105_4
	nazwa	Strzelce Opolskie
Obręb ewidencyjny	identyfikator	0082
	nazwa	Strzelce Opolskie
Godło mapy/Skala mapy	6.135.23.13.1.2; 2.1	1 : 500
Nazwa układ w spółrzędnych	prostokątnych płaskich	2000
	wysokości	Kronsztadt 86
Oznaczenie granic obszaru, który był przedmiotem aktualizacji		---- ---- ---- ---- ----
Oznaczenie i informacje o służebnościach gruntowych mających wpływ na zagospodarowanie gruntów zlokalizowanych w granicach projektowanej inwestycji		Nie sprawdzano
Oznaczenie i symbol konturu użytku gruntowego, który nie jest ujawniony w bazie danych ewidencji gruntów i budynków		Brak

GEOPOL-GM BIURO GEODEZYJNE
ul. Harcerska 4, 47-120 Zawadzkie

GEODETA
inż. Łukasz Mateja

GEODETA UPRAWNIONY
inż. Damian Gwiazda
Nr upr. 17475

Nazwa i imię i nazwisko wykonawcy oraz data i podpis osoby reprezentującej wykonawcę

Imię i nazwisko, nr uprawnień oraz data i podpis geodety uprawnionego który opracował mapę

Linię zabudowy wniesiono na podstawie Uchwały Nr X/103/03 Rady Miejskiej w Strzelcach Opolskich z dnia 28 maja 2003r. w sprawie uchwalenia miejscowego planu zagospodarowania przestrzennego miasta Strzelce Opolskie w rejonie ulicy Sosnowej.

Starosta Strzelecki
P.1611 2016-1347
20-12-2016

MW – tereny zabudowy mieszkaniowej wielorodzinnej
KD, KL, KX – tereny ulic, dróg wewnętrznych
MN – tereny zabudowy mieszkaniowej jednorodzinnej
MU – tereny zabudowy mieszkaniowo – usługowej

Biuro architektoniczne
ul. Zamkowa 4 , lok. 2
47-100 Strzelce Opolskie
www.jsaprojekt.pl
tel. 501 412 968,
tel. 77/ 88 73 001
biuro@jsaprojekt.pl

INWESTOR: GMINA STRZELCE OPOLSKIE
47-100 Strzelce Opolskie, Plac Myśliwca 1

TEMAT: Budowa budynku mieszkalnego wielorodzinnego

ADRES: Strzelce Opolskie, ul. Bocznicowa
dz. nr 230/83, obr. ew.0082 Strzelce Opolskie, jedn. ew. 161105_4

IMIĘ I NAZWISKO | PODPIS:

PROJEKTANT :
mgr inż. arch. Jarosław Szuszkiewicz
uprawnienia budowlane do projektowania bez ograniczeń w specjalności architektonicznej nr 10/OPOKK/2006

SPRAWDZAJACY :

TYTUŁ RYSUNKU : PZT - INWENTARYZACJA ZIELENI
BRANŻA : ARCHITEKTURA

NR RYS.:	SKALA :	DATA :	STADIUM :
PZT-01	1:500	20.04.2017 r.	PW

© JSa PROJEKT WSZELKIE PRAWA AUTORSKIE ZASTRZEŻONE, KOPIOWANIE, ROZPOWSZECHNIANIE, DOKONYWANIE JAKICHKOLWIEK ZMIAN ZMIAN BEZ PISEMNEJ ZGODY AUTORA ZABRONIONE

str. .....