


10cm

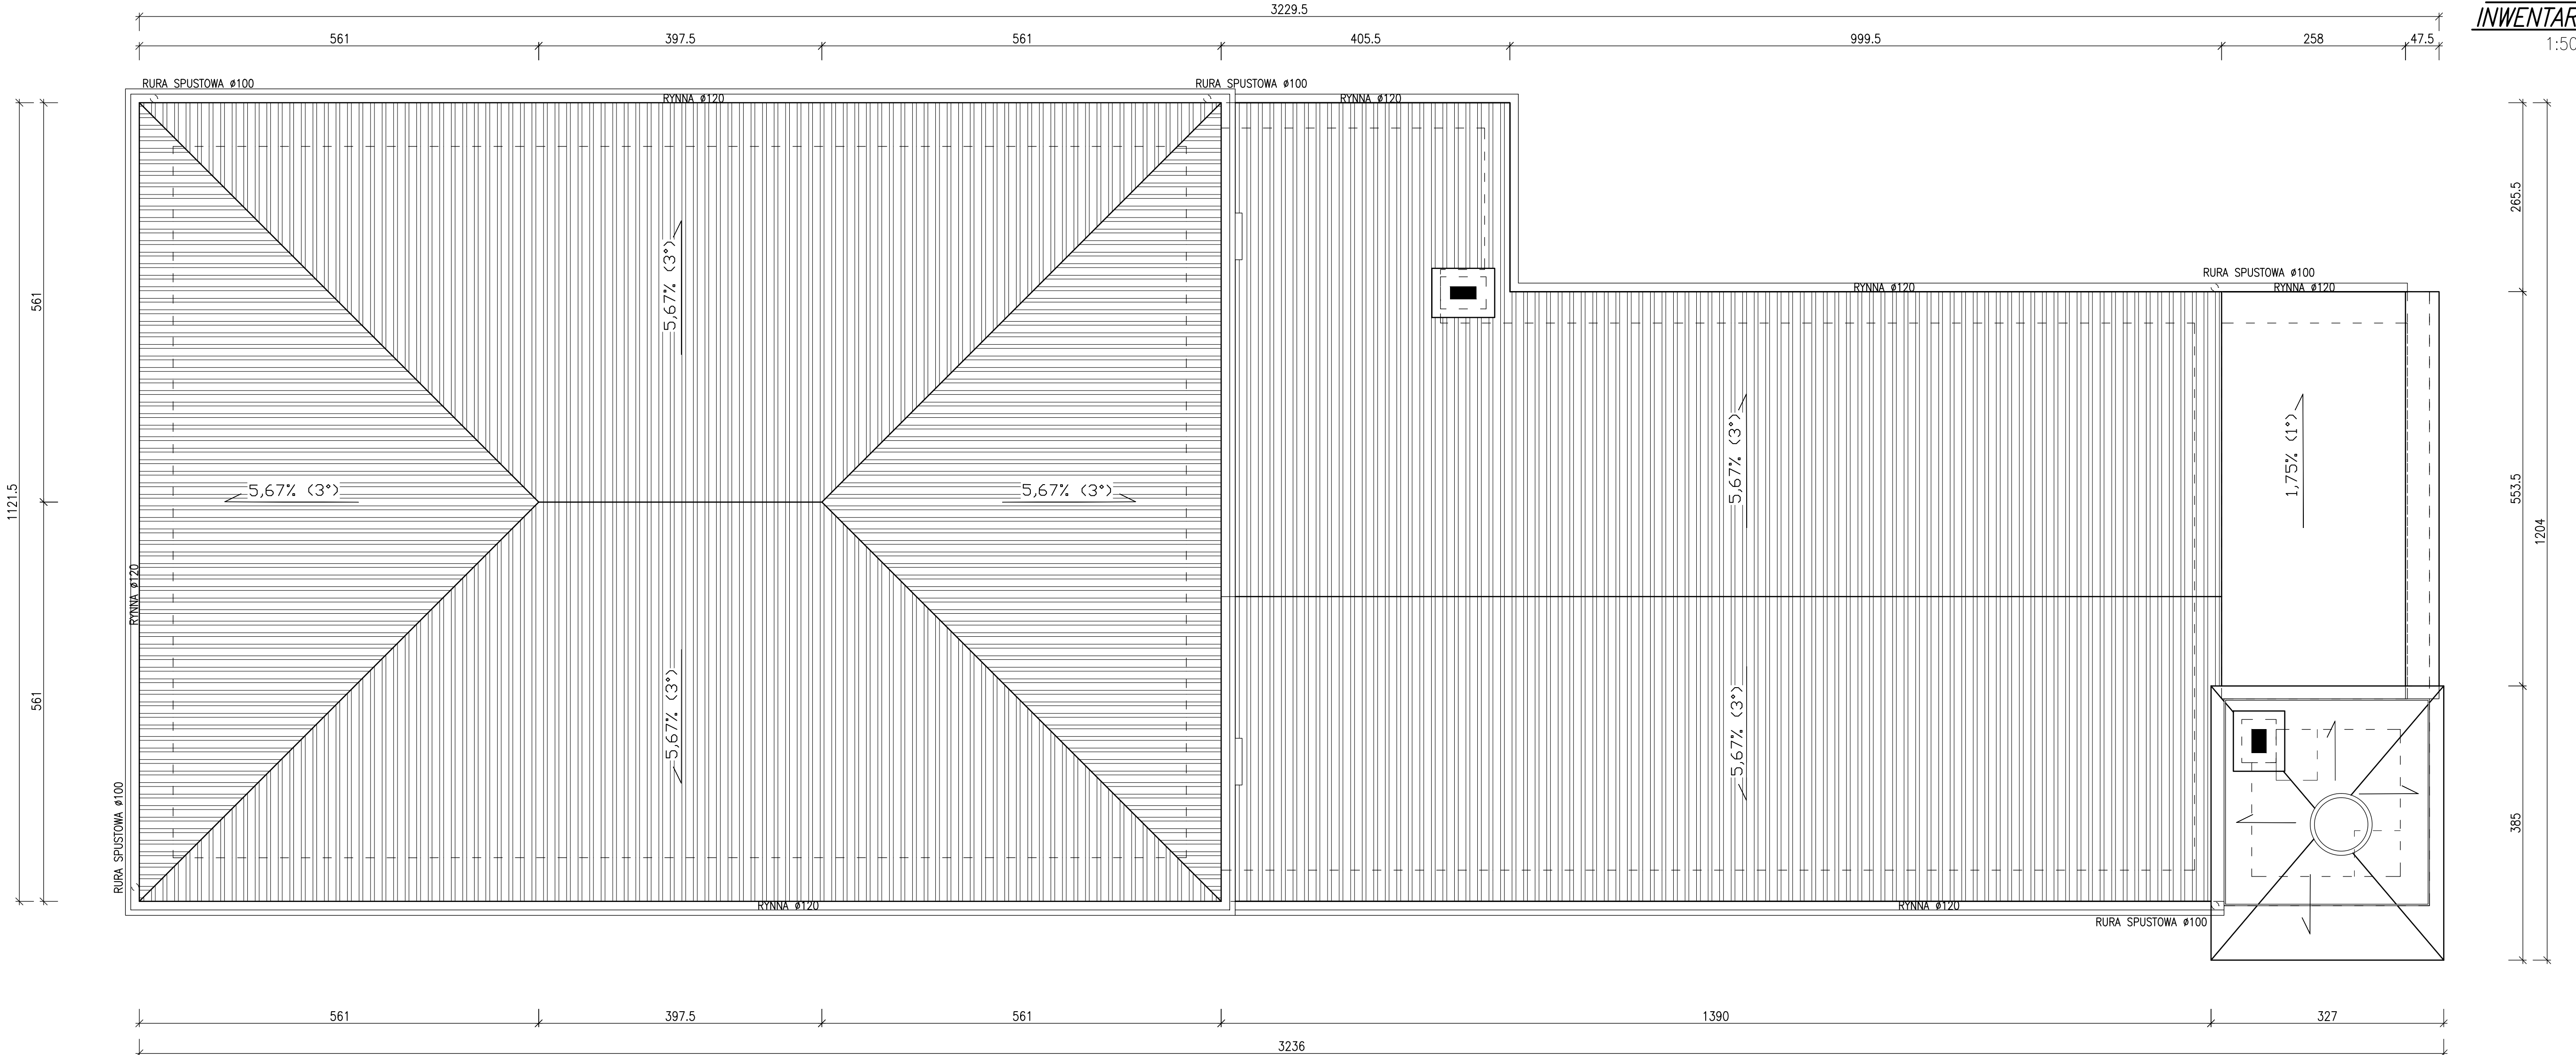

PRZUT DACHU
INWENTARYZACJA

1:50

<div><div></div><div>"ERDOM" BIURO PROJEKTÓW I NADZORU BUDOWLANEGO 47-100 STRZELCE OP. GRUNWALDZKA 2/10 tel. 512-215-304 www.ERDOM.eu</div></div>			
ZAMAWIĄCY/CLIENT: URZĄD MIEJSKI W STRZELCACH OPOLSKICH, PL. MYŚLAWCA 1, 47-100 STRZELCE OPOLSKIE		OBIEKT/OBJECT: BUDYNEK OCHOTNICZEJ STRAŻY POŻARNEJ W SUCHEU, UL. ŚW. ANNY 2, 47-100 SUCHA, DZ. NR. 294/6	
AD/PHSE: INWENTARYZACJA		WSPÓLNE PRAWA ZASTRZEŻONE ALL RIGHTS RESERVED	
OPRACOWAŁ: E. POWIŚCZO		TYTUŁ RYSUNKU/DRAWING TITLE: RZUT DACHU INWENTARYZACJA	
OPRACOWAŁA: K. GOGOLIN		BRANŻA: ARCHITEKTONICZNA	
DATA: WRZESIEŃ 2016		REWIZJA: A2+	