


STAROSTWO POWIATOWE W STRZELCACH OPOLSKICH
Stwierdza się, że niniejsza dokumentacja projektowa
w zakresie projektowanych sieci i przyłączy była przedmiotem
nagrody koordynacyjnej przeprowadzonej w formie
bezpośredniej i elektronicznej i została zarejestrowana

Z up. Starosty Strzeleckiego
(podpis przewodniczącego narady)
Tomasz Długosz

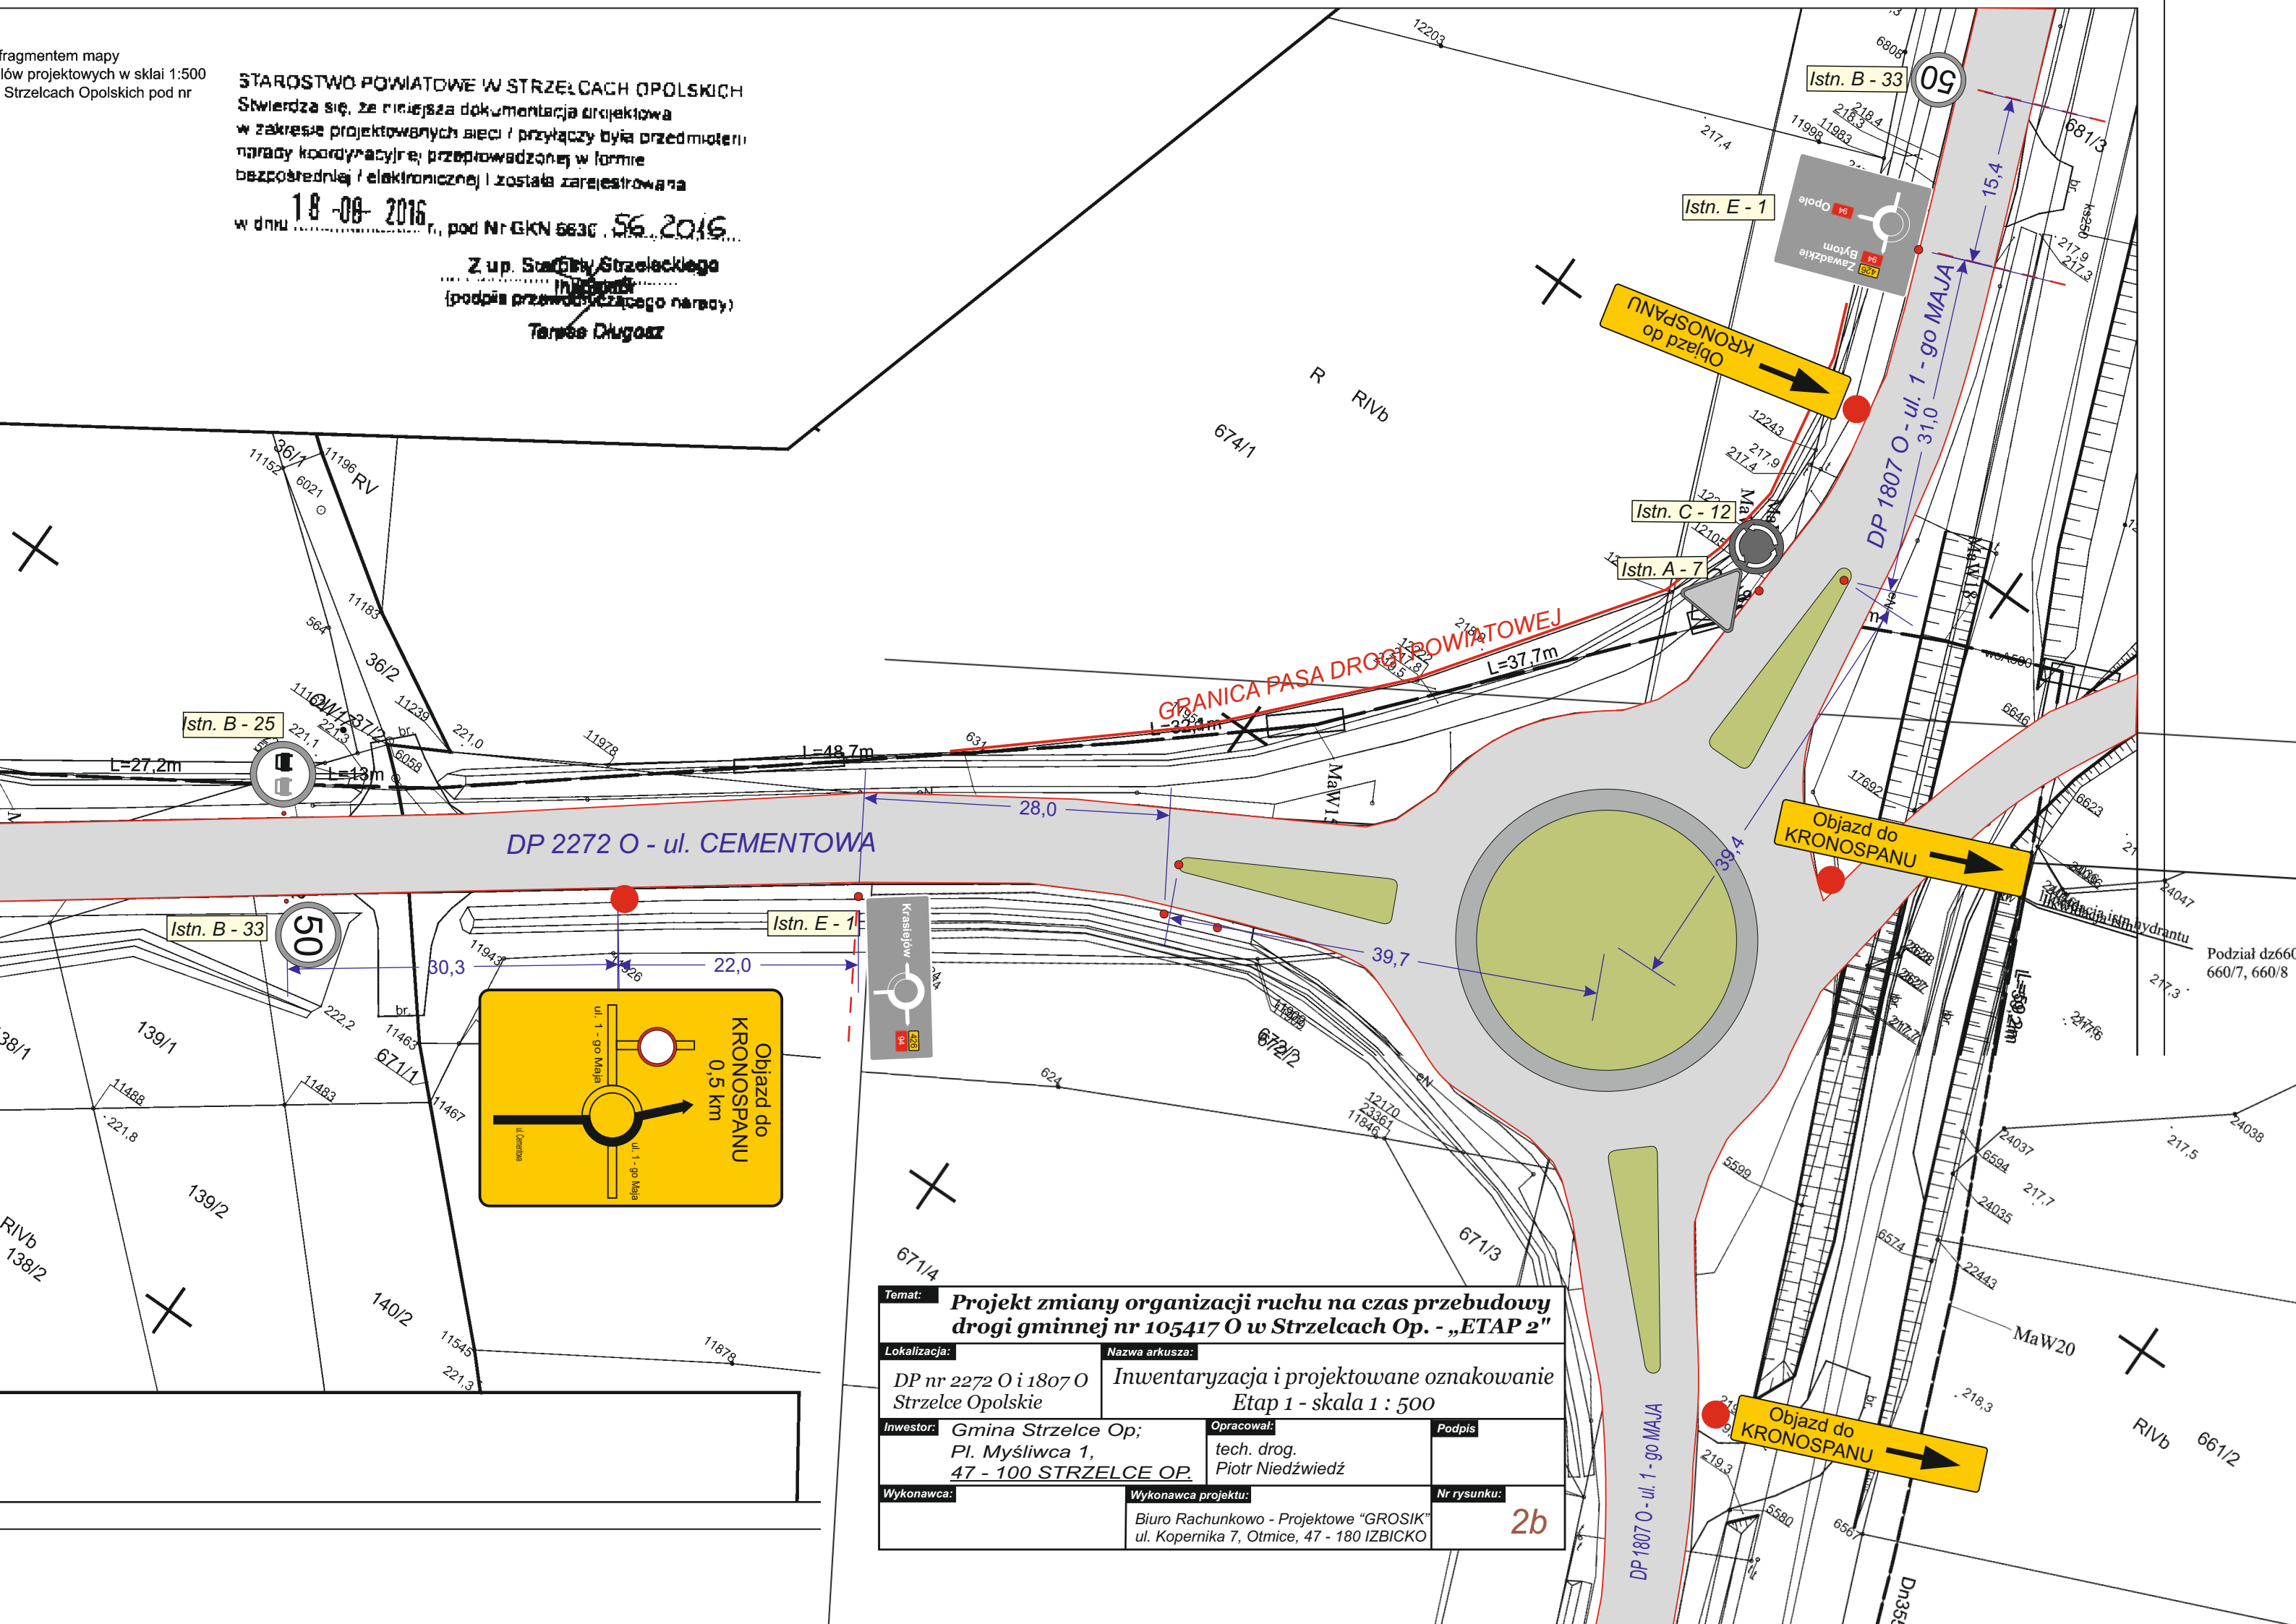

Temat: <i>Projekt zmiany organizacji ruchu na czas przebudowy drogi gminnej nr 105417 O w Strzelcach Op. - „ETAP 2”</i>			
Lokalizacja: <i>DP nr 2272 O i 1807 O Strzelce Opolskie</i>		Nazwa arkusza: <i>Inwentaryzacja i projektowane oznakowanie Etap 1 - skala 1 : 500</i>	
Inwestor: <i>Gmina Strzelce Op; Pl. Myśliwca 1, 47 - 100 STRZELCE OP.</i>		Opracował: <i>tech. drog. Piotr Niedźwiedz</i>	Podpis
Wykonawca:		Wykonawca projektu: <i>Biurow Rachunkowo - Projektowe “GROSİK” ul. Kopernika 7, Otmice, 47 - 180 IZBICKO</i>	Nr rysunku: <div style="text-align: right; font-size: 2em; color: #c00000;">2b</div>