


łączy 2

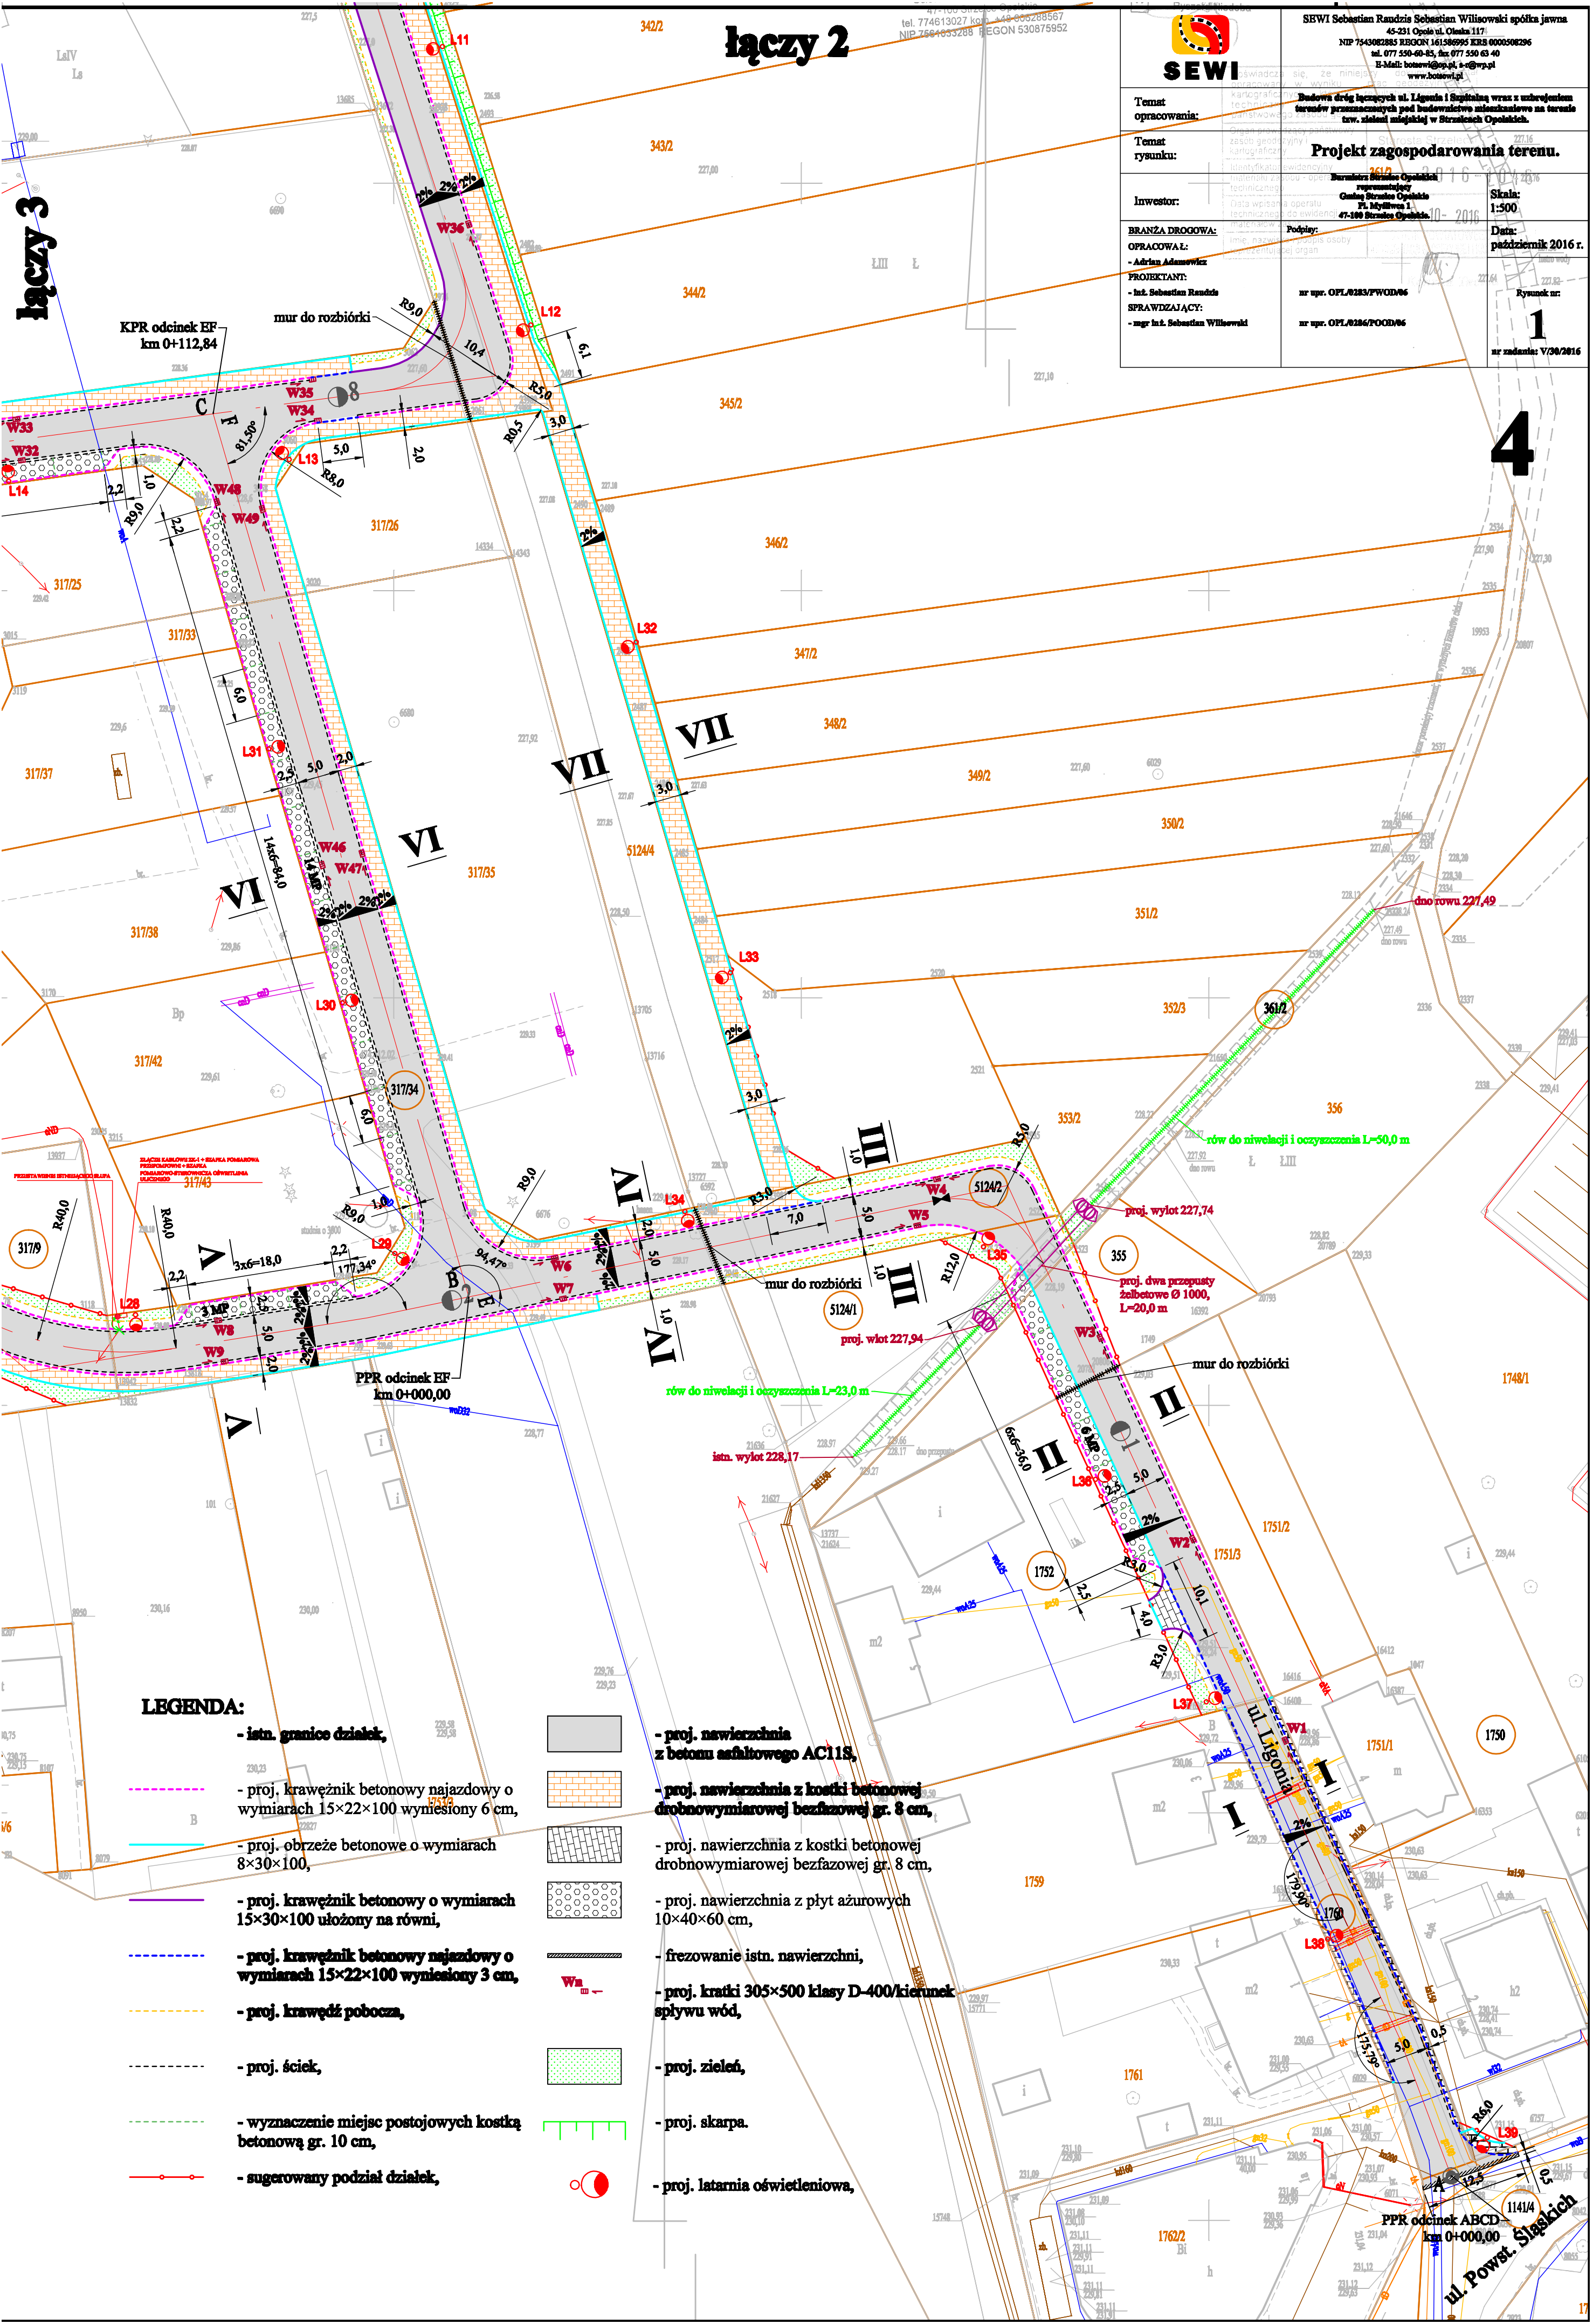

SEWI Sebastian Wiliński i Sebastian Wiliński sp. z o.o.
43-231 Opole ul. Olsza 117
NIP 754308285 REGON 14158995 KRS 0000508296
ul. 077 550 40 45, fax 077 550 43 40
E-Mail: biuro@sewi.pl, s@sewi.pl
www.sewi.pl

Temat opracowania:	Budowa dróg łączących ul. Ligonia i Sigulną wraz z urządzeniem terenu pod budowlami, wykonanymi na terenie tzw. zieleni międzyulicznej w Strzelcach Opolskich.		
Temat rysunku:	Projekt zagospodarowania terenu.		
Investor:	Biuro Inżynierskie Strzelce Opolskie ul. Młyńska 1 47-100 Strzelce Opolskie	Skala:	1:500
BRANŻA DROGOWA:	Podpisy:	Data:	październik 2016 r.
OPRACOWAŁ:	nr upr. OPL/0283/PWOD/06	Rysunek nr:	1
- Adrian Adamowicz	nr upr. OPL/0286/POOD/06	nr zadania:	V/30/2016
PROJEKTANT:			
- Inż. Sebastian Raudke			
SPRAWDZAJĄCY:			
- mgr Inż. Sebastian Wiliński			



LEGENDA:

- istn. granice działek,
- proj. krawężnik betonowy najazdowy o wymiarach 15×22×100 wyniesiony 6 cm,
- proj. obrzeże betonowe o wymiarach 8×30×100,
- proj. krawężnik betonowy o wymiarach 15×30×100 ułożony na równi,
- proj. krawężnik betonowy najazdowy o wymiarach 15×22×100 wyniesiony 3 cm,
- proj. krawędź pobocza,
- proj. ściek,
- wyznaczenie miejsc postojowych kostką betonową gr. 10 cm,
- sugerowany podział działek,

- proj. nawierzchnia z betonu asfaltowego AC11S,
- proj. nawierzchnia z kostki betonowej drobnowymiarowej bezfazowej gr. 8 cm,
- proj. nawierzchnia z kostki betonowej drobnowymiarowej bezfazowej gr. 8 cm,
- proj. nawierzchnia z płyt ażurowych 10×40×60 cm,
- frezowanie istn. nawierzchni,
- proj. kratki 305×500 klasy D-400/kierunek spływu wód,
- proj. zieleń,
- proj. skarpa.
- proj. latarnia oświetleniowa,

4