Pik = 0+338,50
Skala 1:100/100
P.P. = 228,00

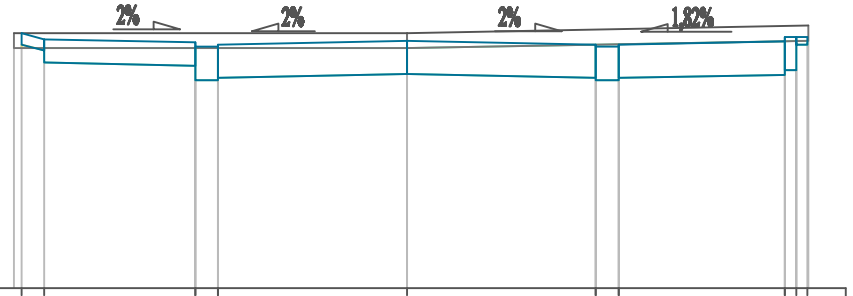

| | | |