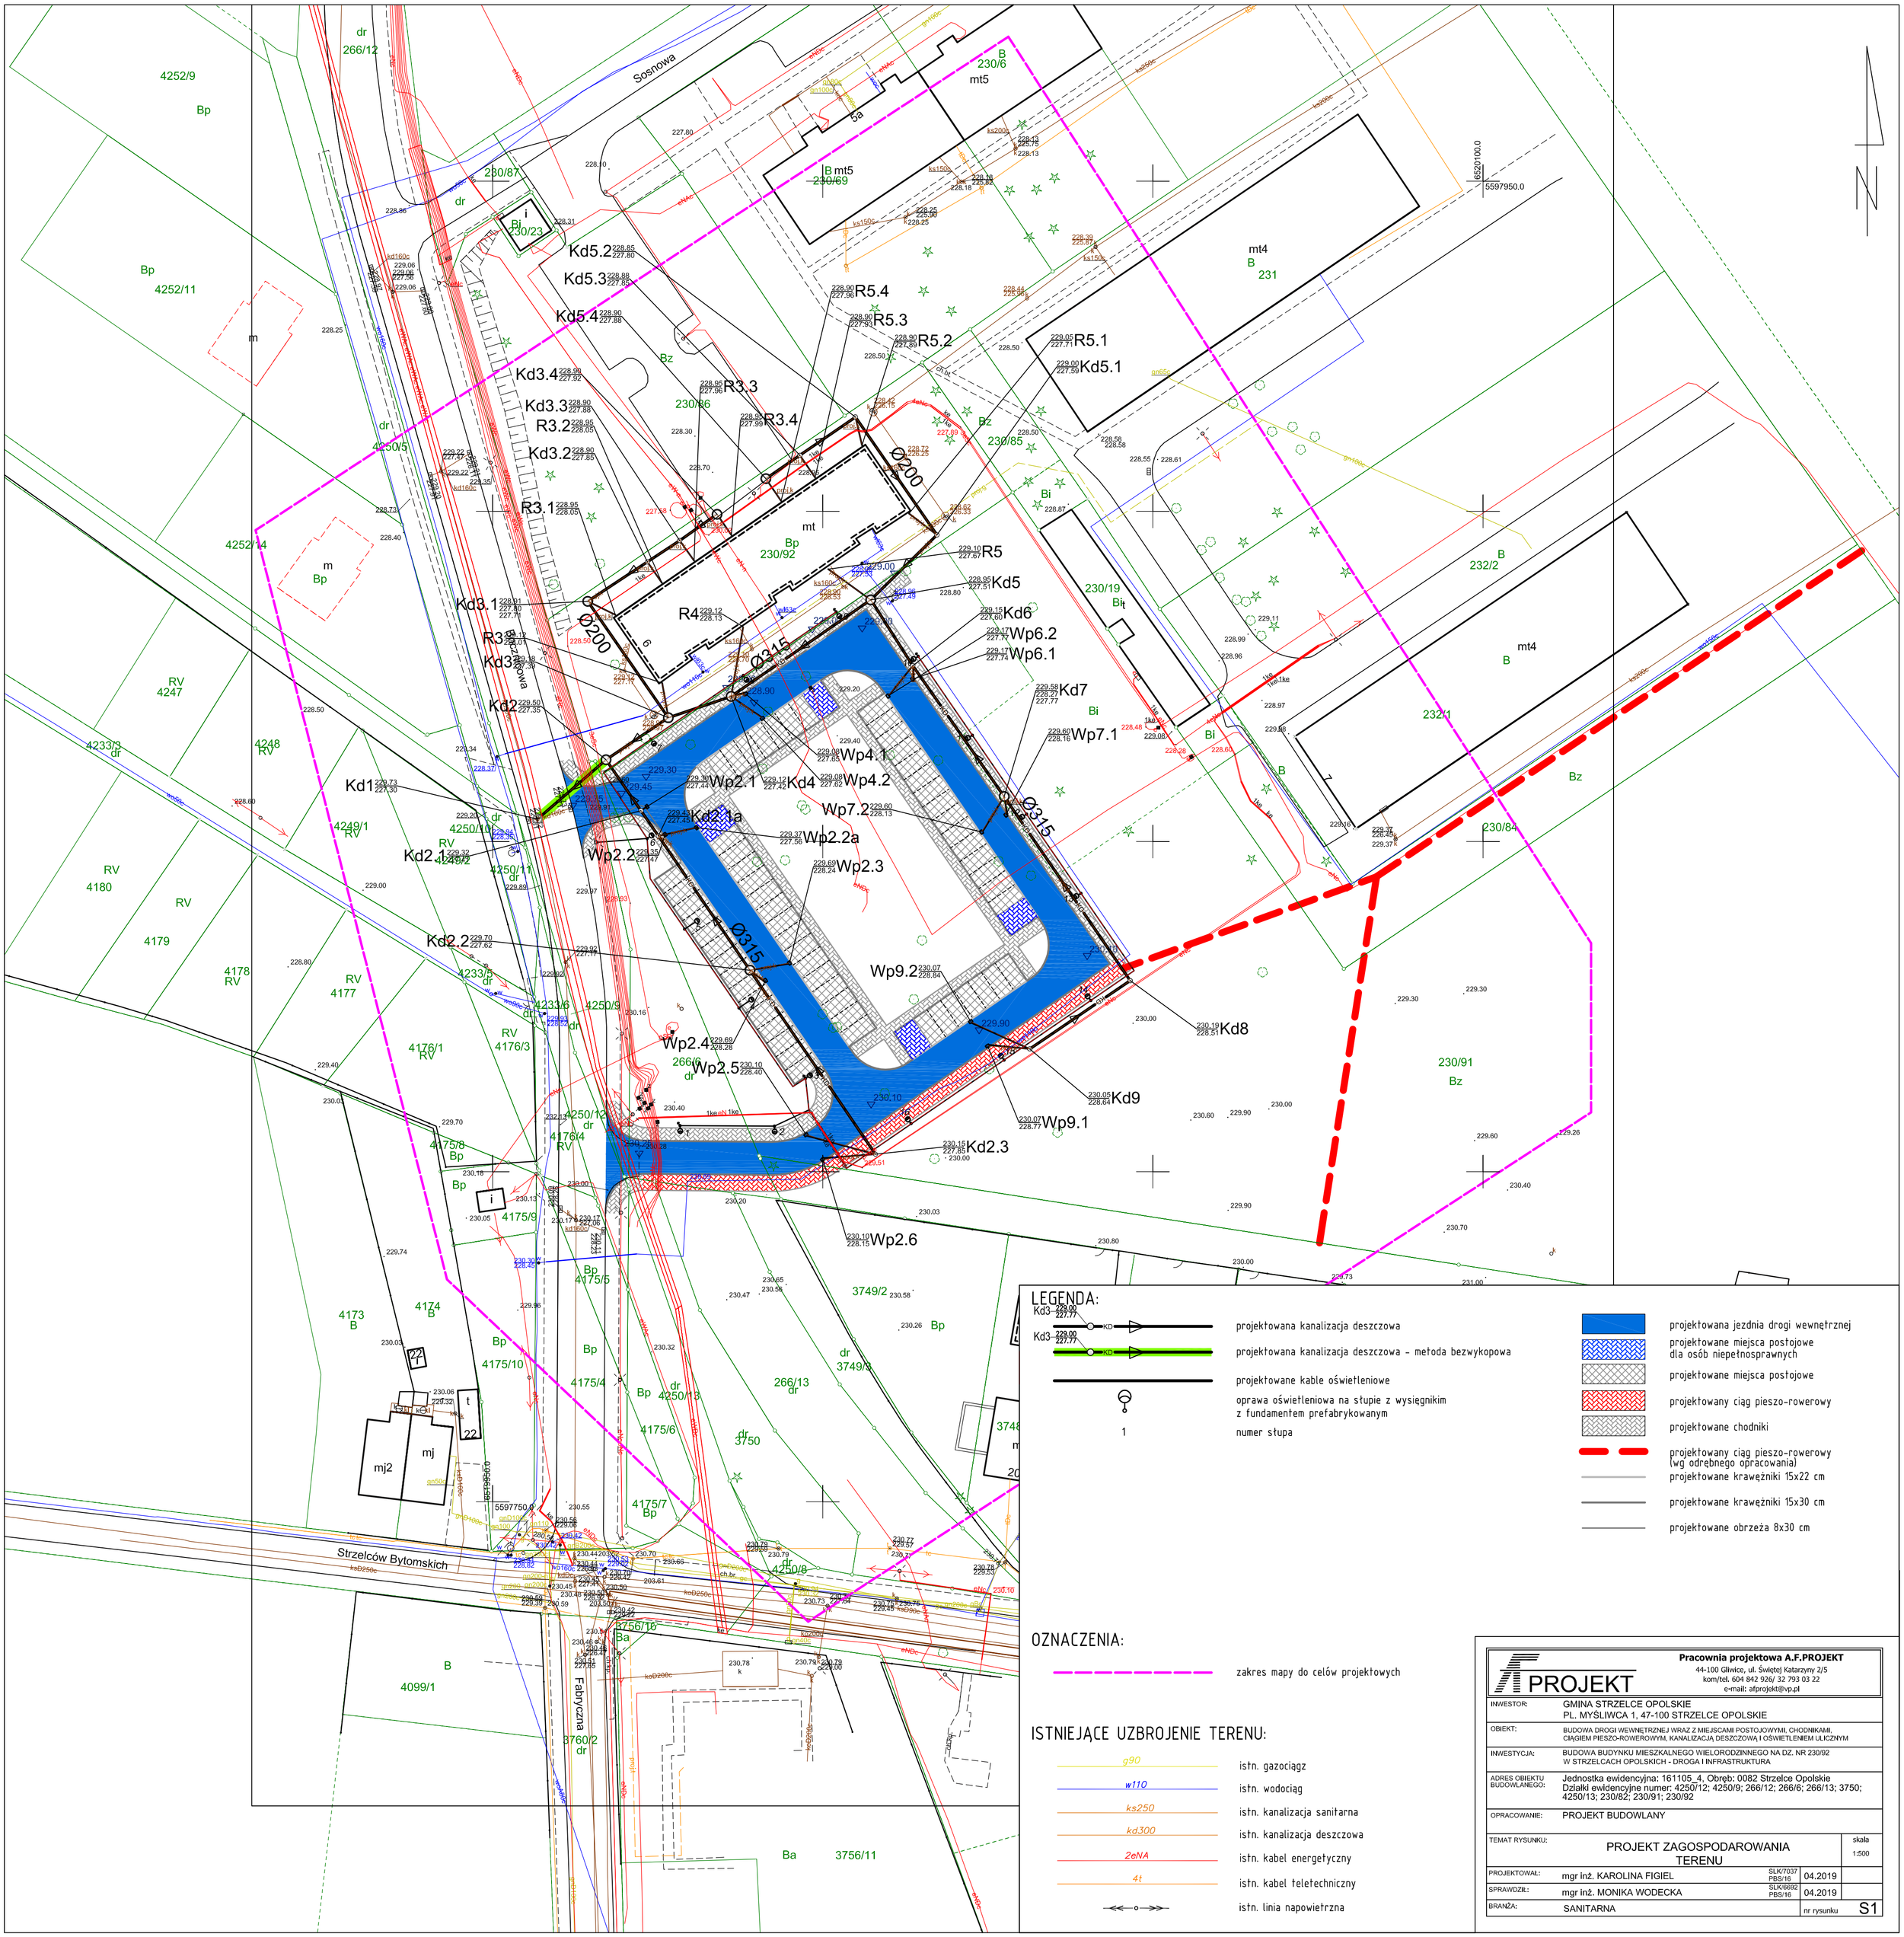

LEGENDA:

- projektowana kanalizacja deszczowa
- projektowana kanalizacja deszczowa - metoda bezwykopowa
- projektowane kable oświetleniowe
- oprawa oświetleniowa na słupie z wysięgnikiem z fundamentem prefabrykowanym
- 1 — numer słupa
- projektowana jezdnia drogi wewnętrznej
- projektowane miejsca postojowe dla osób niepełnosprawnych
- projektowane miejsca postojowe
- projektowany ciąg pieszo-rowerowy
- projektowane chodniki
- projektowany ciąg pieszo-rowerowy (wg odrębnego opracowania)
- projektowane krawężniki 15x22 cm
- projektowane krawężniki 15x30 cm
- projektowane obrzeża 8x30 cm

OZNACZENIA:

- zakres mapy do celów projektowych

ISTNIEJĄCE UZBROJENIE TERENU:

- g90 — istn. gazociągz
- w110 — istn. wodociąg
- ks250 — istn. kanalizacja sanitarna
- kd300 — istn. kanalizacja deszczowa
- 2eNA — istn. kabel energetyczny
- 4t — istn. kabel teletechniczny
- istn. linia napowietrzna

PROJEKT
Pracownia projektowa A.F.PROJEKT
44-100 Gliwice, ul. Świętej Katarzyny 2/5
kom/tel. 604 842 926/ 32 793 03 22
e-mail: afprojekt@vp.pl

INWESTOR:	GMINA STRZELCE OPOLSKIE PL. MYŚLIWCA 1, 47-100 STRZELCE OPOLSKIE
OBIEKT:	BUDOWA DROGI WEWNĘTRZNEJ WRAZ Z MIEJSCAMI POSTOJOWYMI, CHODNIKAMI, CIĄGIEM PIESZO-ROWEROWYM, KANALIZACJĄ DESZCZOWĄ I OŚWIETLENIEM ULICZNYM
INWESTYCJA:	BUDOWA BUDYNKU MIESZKALNEGO WIELORODZINNEGO NA DZ. NR 230/92 W STRZELCACH OPOLSKICH - DROGA I INFRASTRUKTURA
ADRES OBIEKTU BUDOWLANEGO:	Jednostka ewidencyjna: 161105_4, Obręb: 0082 Strzelce Opolskie Działki ewidencyjne numer: 4250/12; 4250/9; 266/12; 266/6; 266/13; 3750; 4250/13; 230/82; 230/91; 230/92
OPRACOWANIE:	PROJEKT BUDOWLANY
TEMAT RYSUNKU:	PROJEKT ZAGOSPODAROWANIA TERENU — skala 1:500
PROJEKTOWAŁ:	mgr inż. KAROLINA FIGIEL — SLK/7037 PBS/16 — 04.2019
SPRAWDZIŁ:	mgr inż. MONIKA WODECKA — SLK/6692 PBS/16 — 04.2019
BRANŻA:	SANITARNA — nr rysunku S1