



- LEGENDA:
- WODA ZIMNA
  - WODA Ciepła
  - CYRKULACJA Ø16
  - WYKONAĆ Z RUR Z TWORZYWA SZTUCZNEGO (montaż w posadzce lub bieżących ścianach)

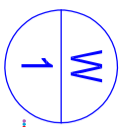

plan instalacji wodociągowej

zaprojektowano wykonanie podjąć wodociągów pod przydrożny rurami Ø16

STRZELCE OPOLSKIE  
ZAMKOWA 8 - budynek A

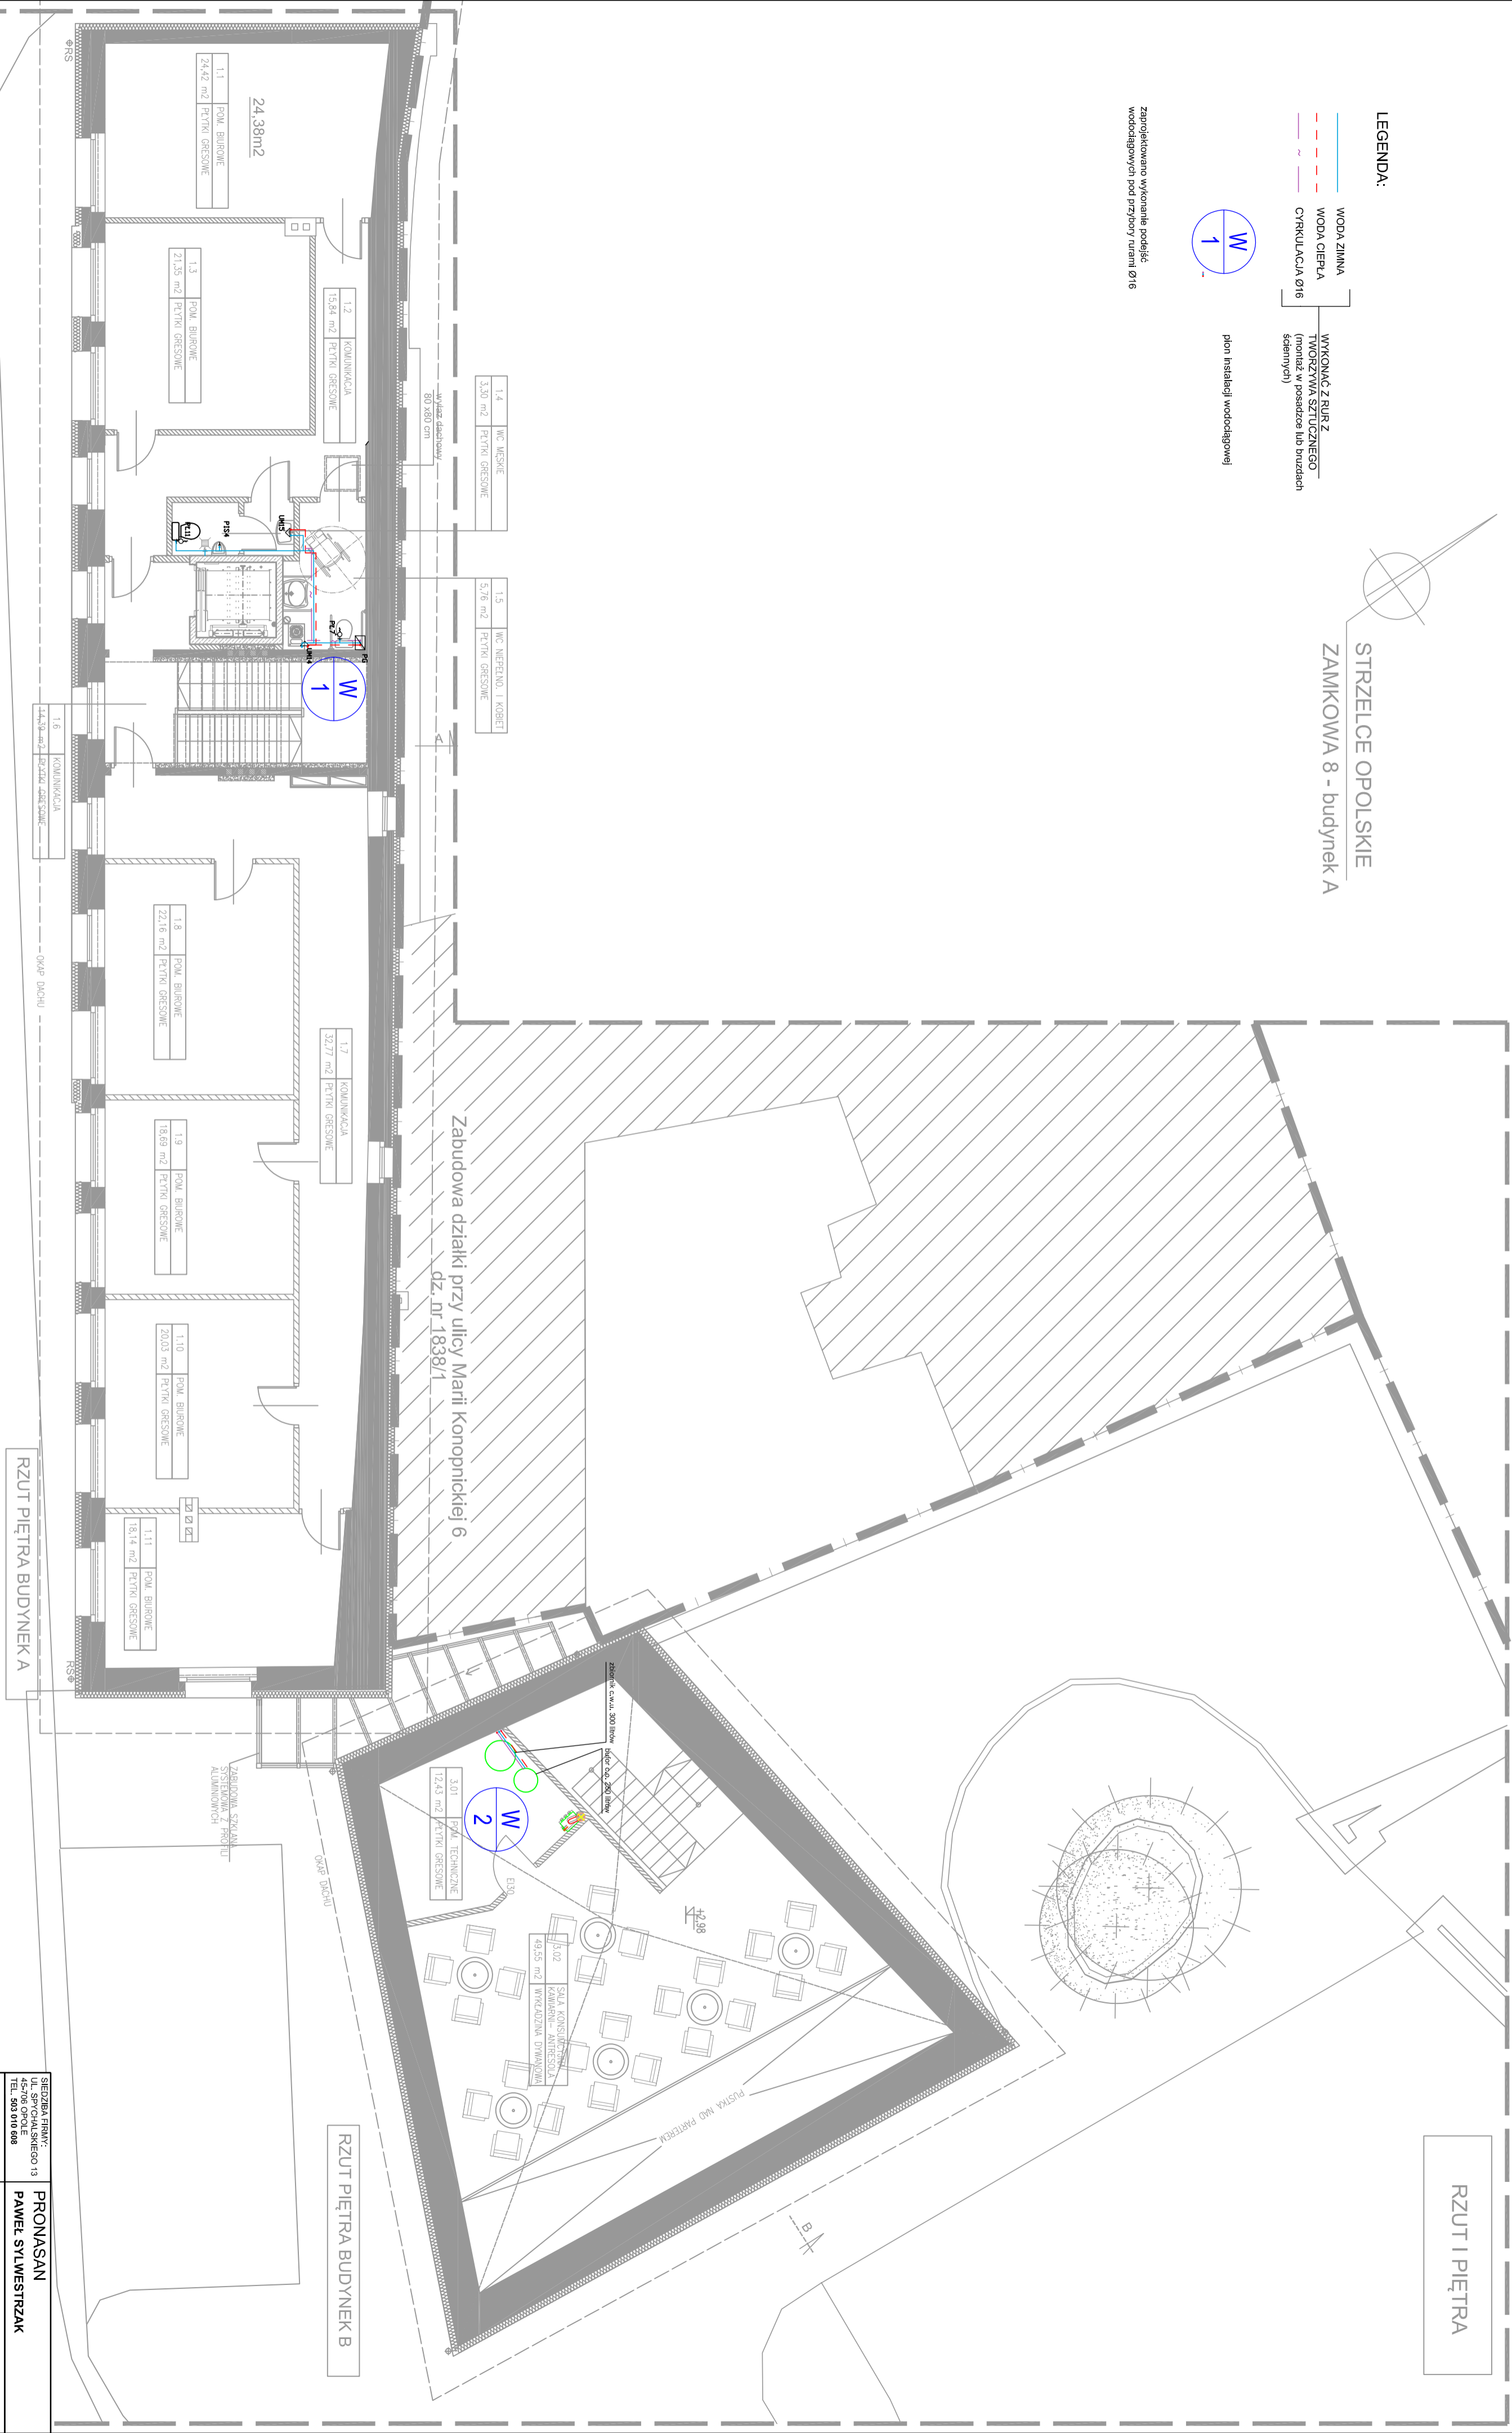

RZUT I PIĘTRA

RZUT PIĘTRA BUDYNKA B

RZUT PIĘTRA BUDYNKA A

Zabudowa działki przy ulicy Marii Konopnickiej 6  
dz. nr 1838/1

- POZA ZAKRESEM OPRAĆOWANIA
- ŚCIANY NOWO PROJEKTOWANE
- WYBURZENIA ROZBIÓRKI

SIEDZIBA FIRMY:	PRONASEN
UL. SPYGLASZYSKIEGO 13	PAWEŁ SYLWESTRZAK
TEL. 903 006 668	
Faza inwestycji	PROJEKT BUDOWLANY
Nazwa inwestycji	DOKUMENTACJA TECHNICZNA DLA ZADANIA REMONTU I ADAPTACJA BUDYNKÓW PRZY WIELOFUNKCYJNEGO
Adres inwestycji	STRZELCE OPOLSKIE 47-100 STRZELCE OPOLSKIE, DZ. NR 1973/6
Inwestor	GMINA STRZELCE OPOLSKIE
Projektant	mgr inż. Paweł Sylwestrzak upr. nr OP/177/PBS/16
Nazwa rysu	RZUT I PIĘTRA - INST. WODOCIĄGOWA
Skala	1:100
Branaż	INST. SANIT. NR RYS.: S-2