

LEGENDA:

KS

+

projektowana kanalizacja sanitarna wykonana z PVC

KS

+

projektowane piony kanalizacji sanitarnej PVC

PROJEKTOWANE PIONY NALEŻY WYPROWADZIĆ PONAD DACH I ODPWIE TRZYĆ POŁEDNYCZO LUB ZBIORCZO

PRZYBORY ODDALONE OD PIONÓW KANAŁIZACYJNYCH NA WIECEJ NIŻ PONISZSZE WARTOŚCI NALEŻY UZBROIĆ W ZAWORY NAPOWIETRZAJĄCE LUB ODPWIETRZCZĄC OBEJŚCIEM PROMOWADZONYM POD STROPEM DO PROJEKTOWANYCH PIONÓW.

- MISKI USTĘPOWE 1m  
- POZOSTAŁE PRZYBORY 3m

SPADKI PODEJŚĆ KANAŁIZACYJNYCH POWINNY WYNIOSIĆ MINIMUM 2% MINIMALNY SPADEK NA KANAŁIZACJI Ø 110 WYNOŚI 2% MINIMALNY SPADEK NA KANAŁIZACJI Ø 160 WYNOŚI 1,5%

Przewody spustowe (piony) grawitacyjnej instalacji kanalizacyjnej powinny być wyprowadzone jako przewody wentylujące ponad dach, a także powyżej górnej krawędzi okien i drzwi znajdujących się w odległości poziomej

miejszej niż 4 m od wyładow Urch przewodów


2. Nie jest wymagane wyprowadzanie ponad dach wszystkich przewodów wentylujących piony kanalizacyjne, pod następującymi warunkami:

1) zastosowania na pionach kanalizacyjnych niewyprowadzonych ponad dach urządzeń napowietrzających te piony i przeciwdziałających przenikaniu wyziewów z kanalizacji do pomieszczeń;


2) wyprowadzenie ponad dach przewodów wentylujących:

a) ostatni pion, licząc od podłączania kanalizacyjnego na każdym przewodzie odpływowym;

b) co najmniej co piąty z pozostałych pionów kanalizacyjnych w budynku.

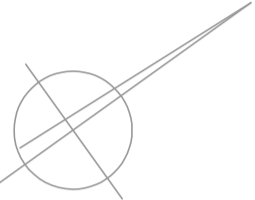

STRZELCE OPOLSKIE  
ZAMKOWA 8 - budynek A

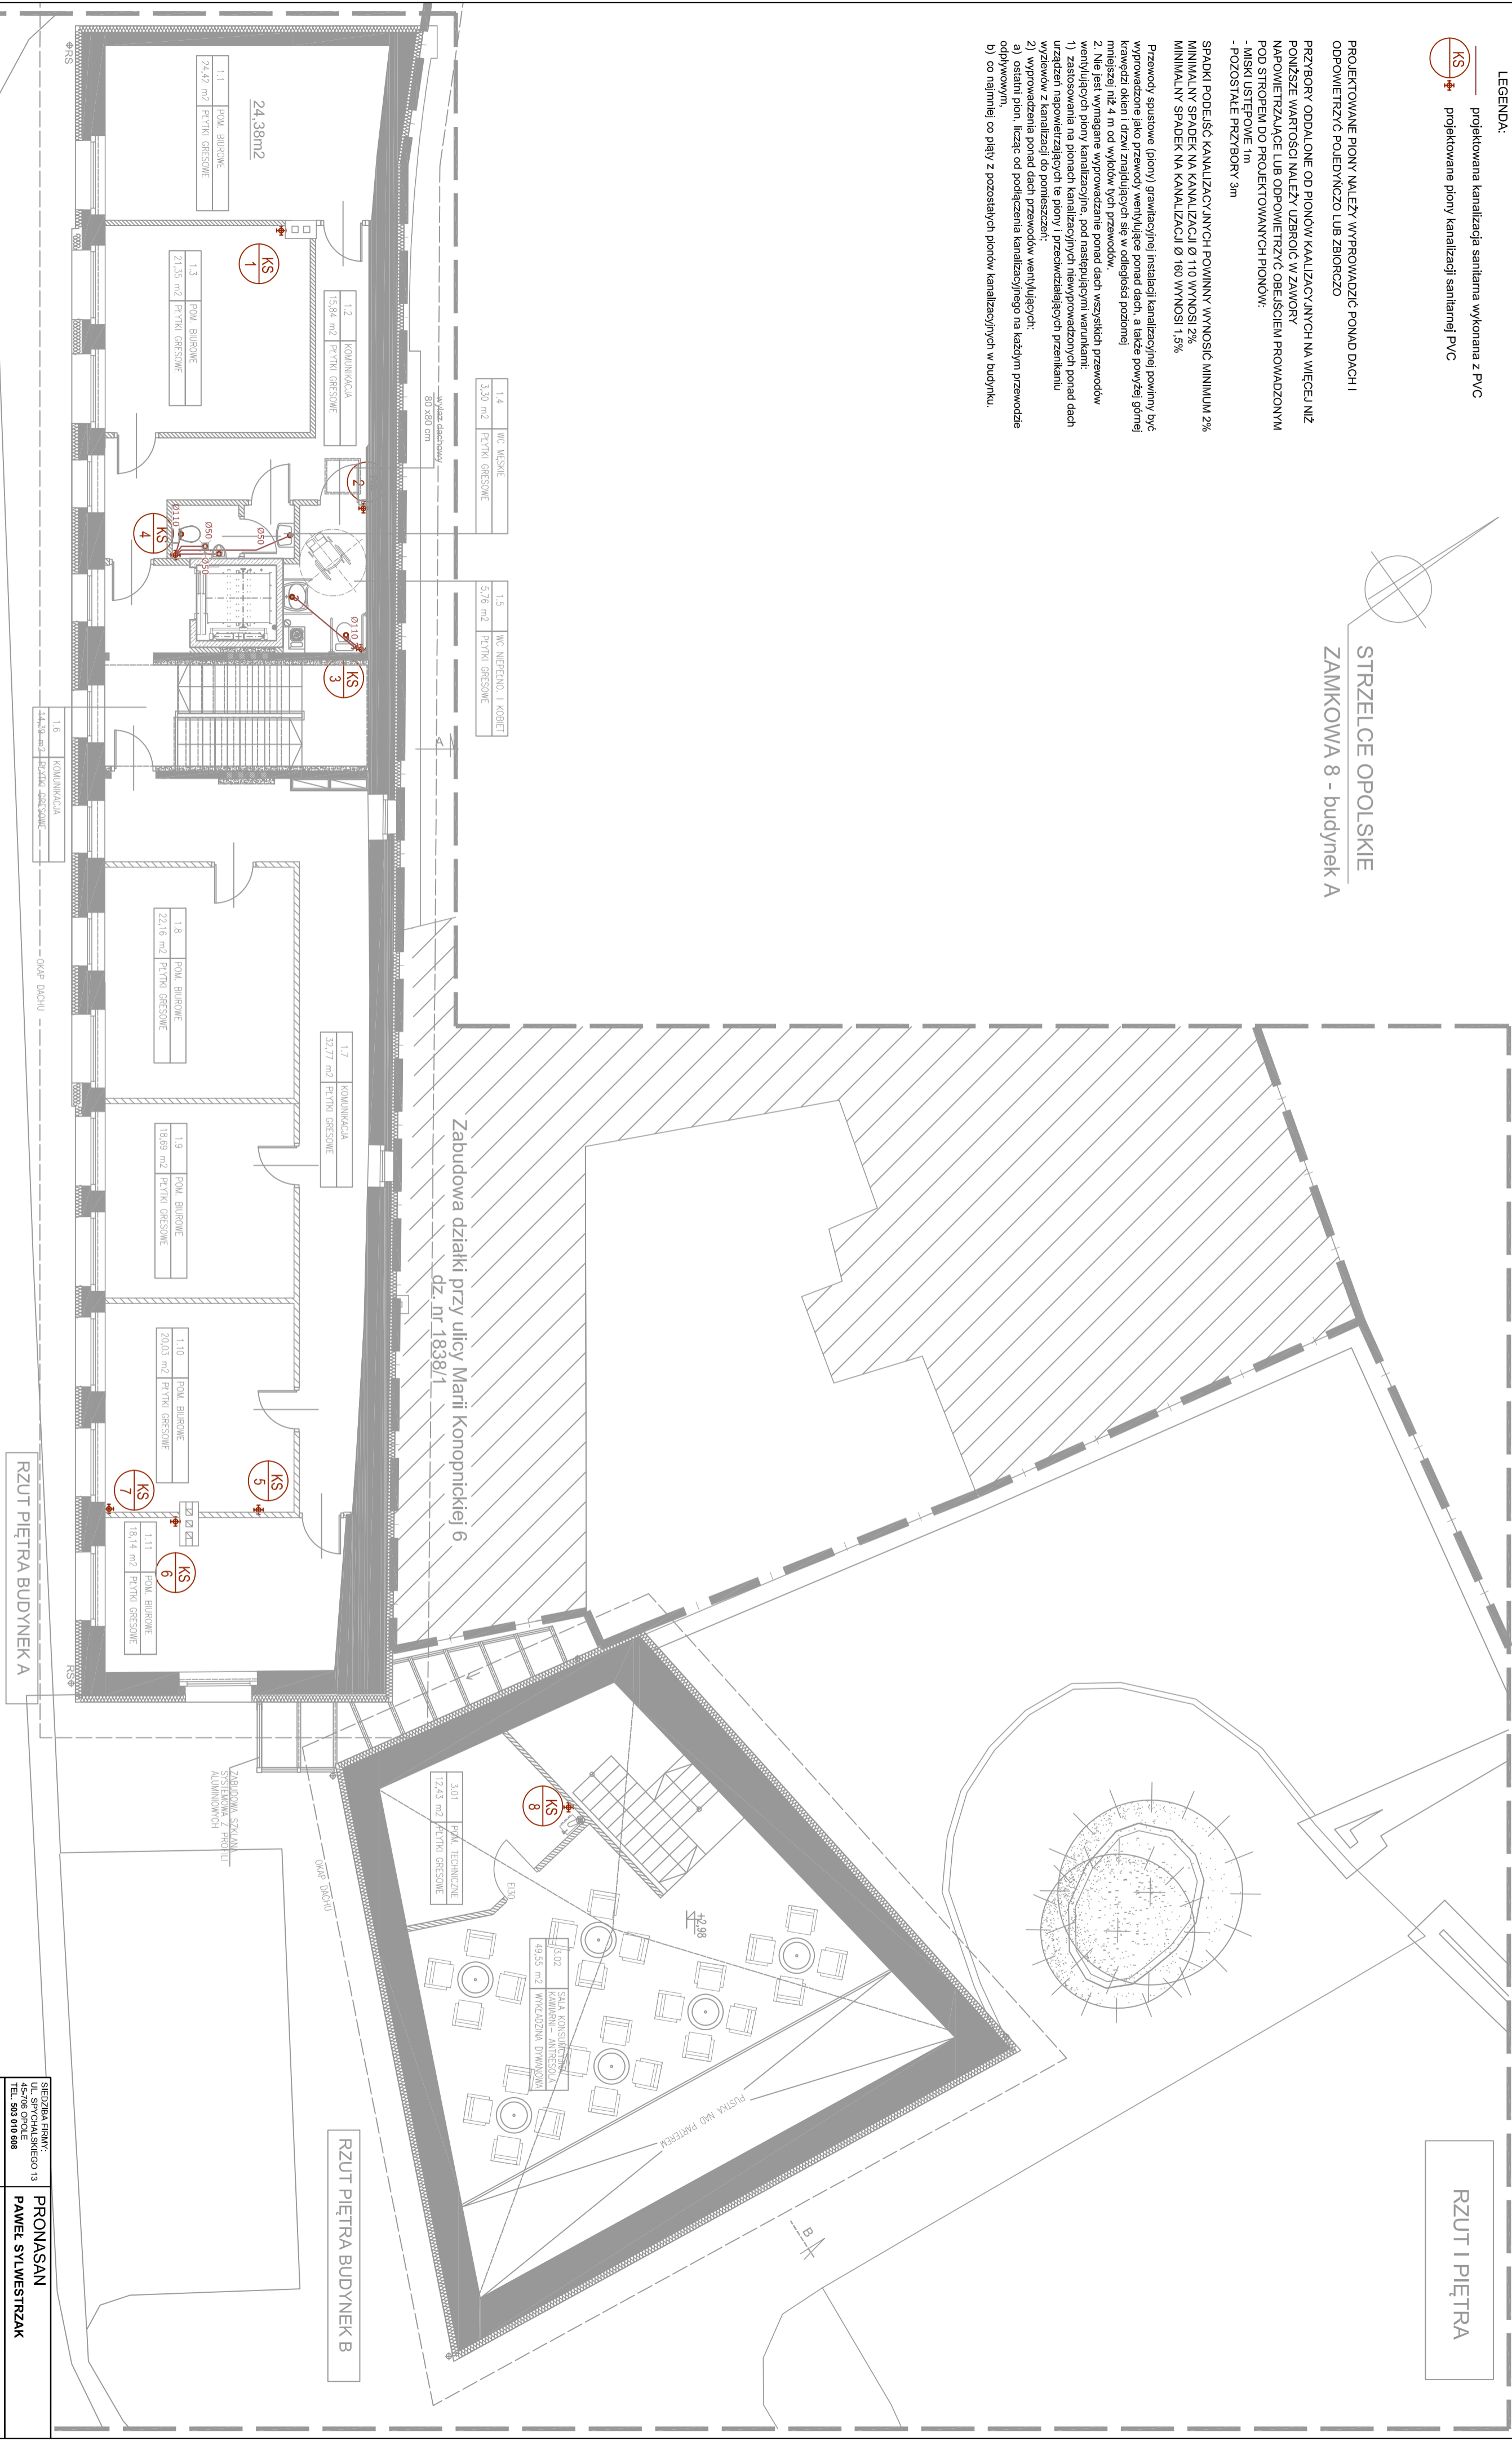

RZUT I PIĘTRA

POZA ZAKRESEM OPRAĆOWANIA

ŚCIANY NOWO PROJEKTOWANE

WYBURZENIA ROZBIÓRKI

SIEDZIBA FIRMY: UL. SPYGLASNEGO 13 TEL. 903 006 698	PRONASAN PAWEŁ SYLWESTRZAK
Faza inwestycji	PROJEKT BUDOWLANY
Nazwa inwestycji	DOKUmentacja techniczna dla zadania REnowacji i ADAPTACJI BUDYNKÓW PRZY WIELOFUNKCYJNEGO
Adres inwestycji	STRZELCE OPOLSKIE 47-100 STRZELCE OPOLSKIE, DZ. NR 1973/6
INWESTOR:	GMINA STRZELCE OPOLSKIE
PROJEKTANT:	mgr inż. Paweł Sylwestrzak upr. nr OP/L/277/PBS/16
Nazwa rys.	RZUT I PIĘTRA - INST. KANAŁIZACYJNA
SKALA:	1:100
BRANŻA:	INST. SANIT. NR RYS.: S-4
DATA:	01.08.2019 r.