

LEGENDA:

Wewnętrzna instalacja gazowa wykonana z rur miedzianych 1/25

Do montażu wewnętrznej instalacji gazowej należy używać rur z czystej miedzi elektrolitycznej wg PN-80/H-74585 z oznaczeniami dla gazu

Rury miedziane łączyć za pomocą lutów twardych np. AgZP lub, CuP6

Średnice wewnętrzne rur muszą być zgodne z projektem lub większe

Rozdzielacz ogrzewania



STRZELCE OPOLSKIE
ZAMKOWA 8 - budynek A

Wykaz elementów instalacji gazowej budynek biurowy

Rysunek	Nazwa	Oznaczenie	Ilość
	Filtr skrobny, DN25,	FIL1	1 szt.
	Kocioł gazowy, moc do 40 kW	OG01	1 szt.
	Zwrot gazowy, średnica szlaku z izolacją i rury	ZG01 DN25 ZG02 DN25	1 szt.


Wykaz elementów instalacji gazowej budynek gastronomiczny

Rysunek	Nazwa	Oznaczenie	Ilość
	Filtr skrobny, DN25,	FIL1	1 szt.
	Kocioł gazowy, moc do 24 kW	OG01	1 szt.
	Zwrot gazowy, średnica szlaku z izolacją i rury	ZG01 DN25 ZG02 DN25	1 szt.

Rura z instalacji c.o. wykonać z rur z tworzywa sztucznego i prowadzić w:

- a) otulinie z pianki poliuretanowej gr. min. 50mm
b) w warstwie izolacyjnej posadzki lub w bruzdach ściennych

RZUT I PIĘTRA

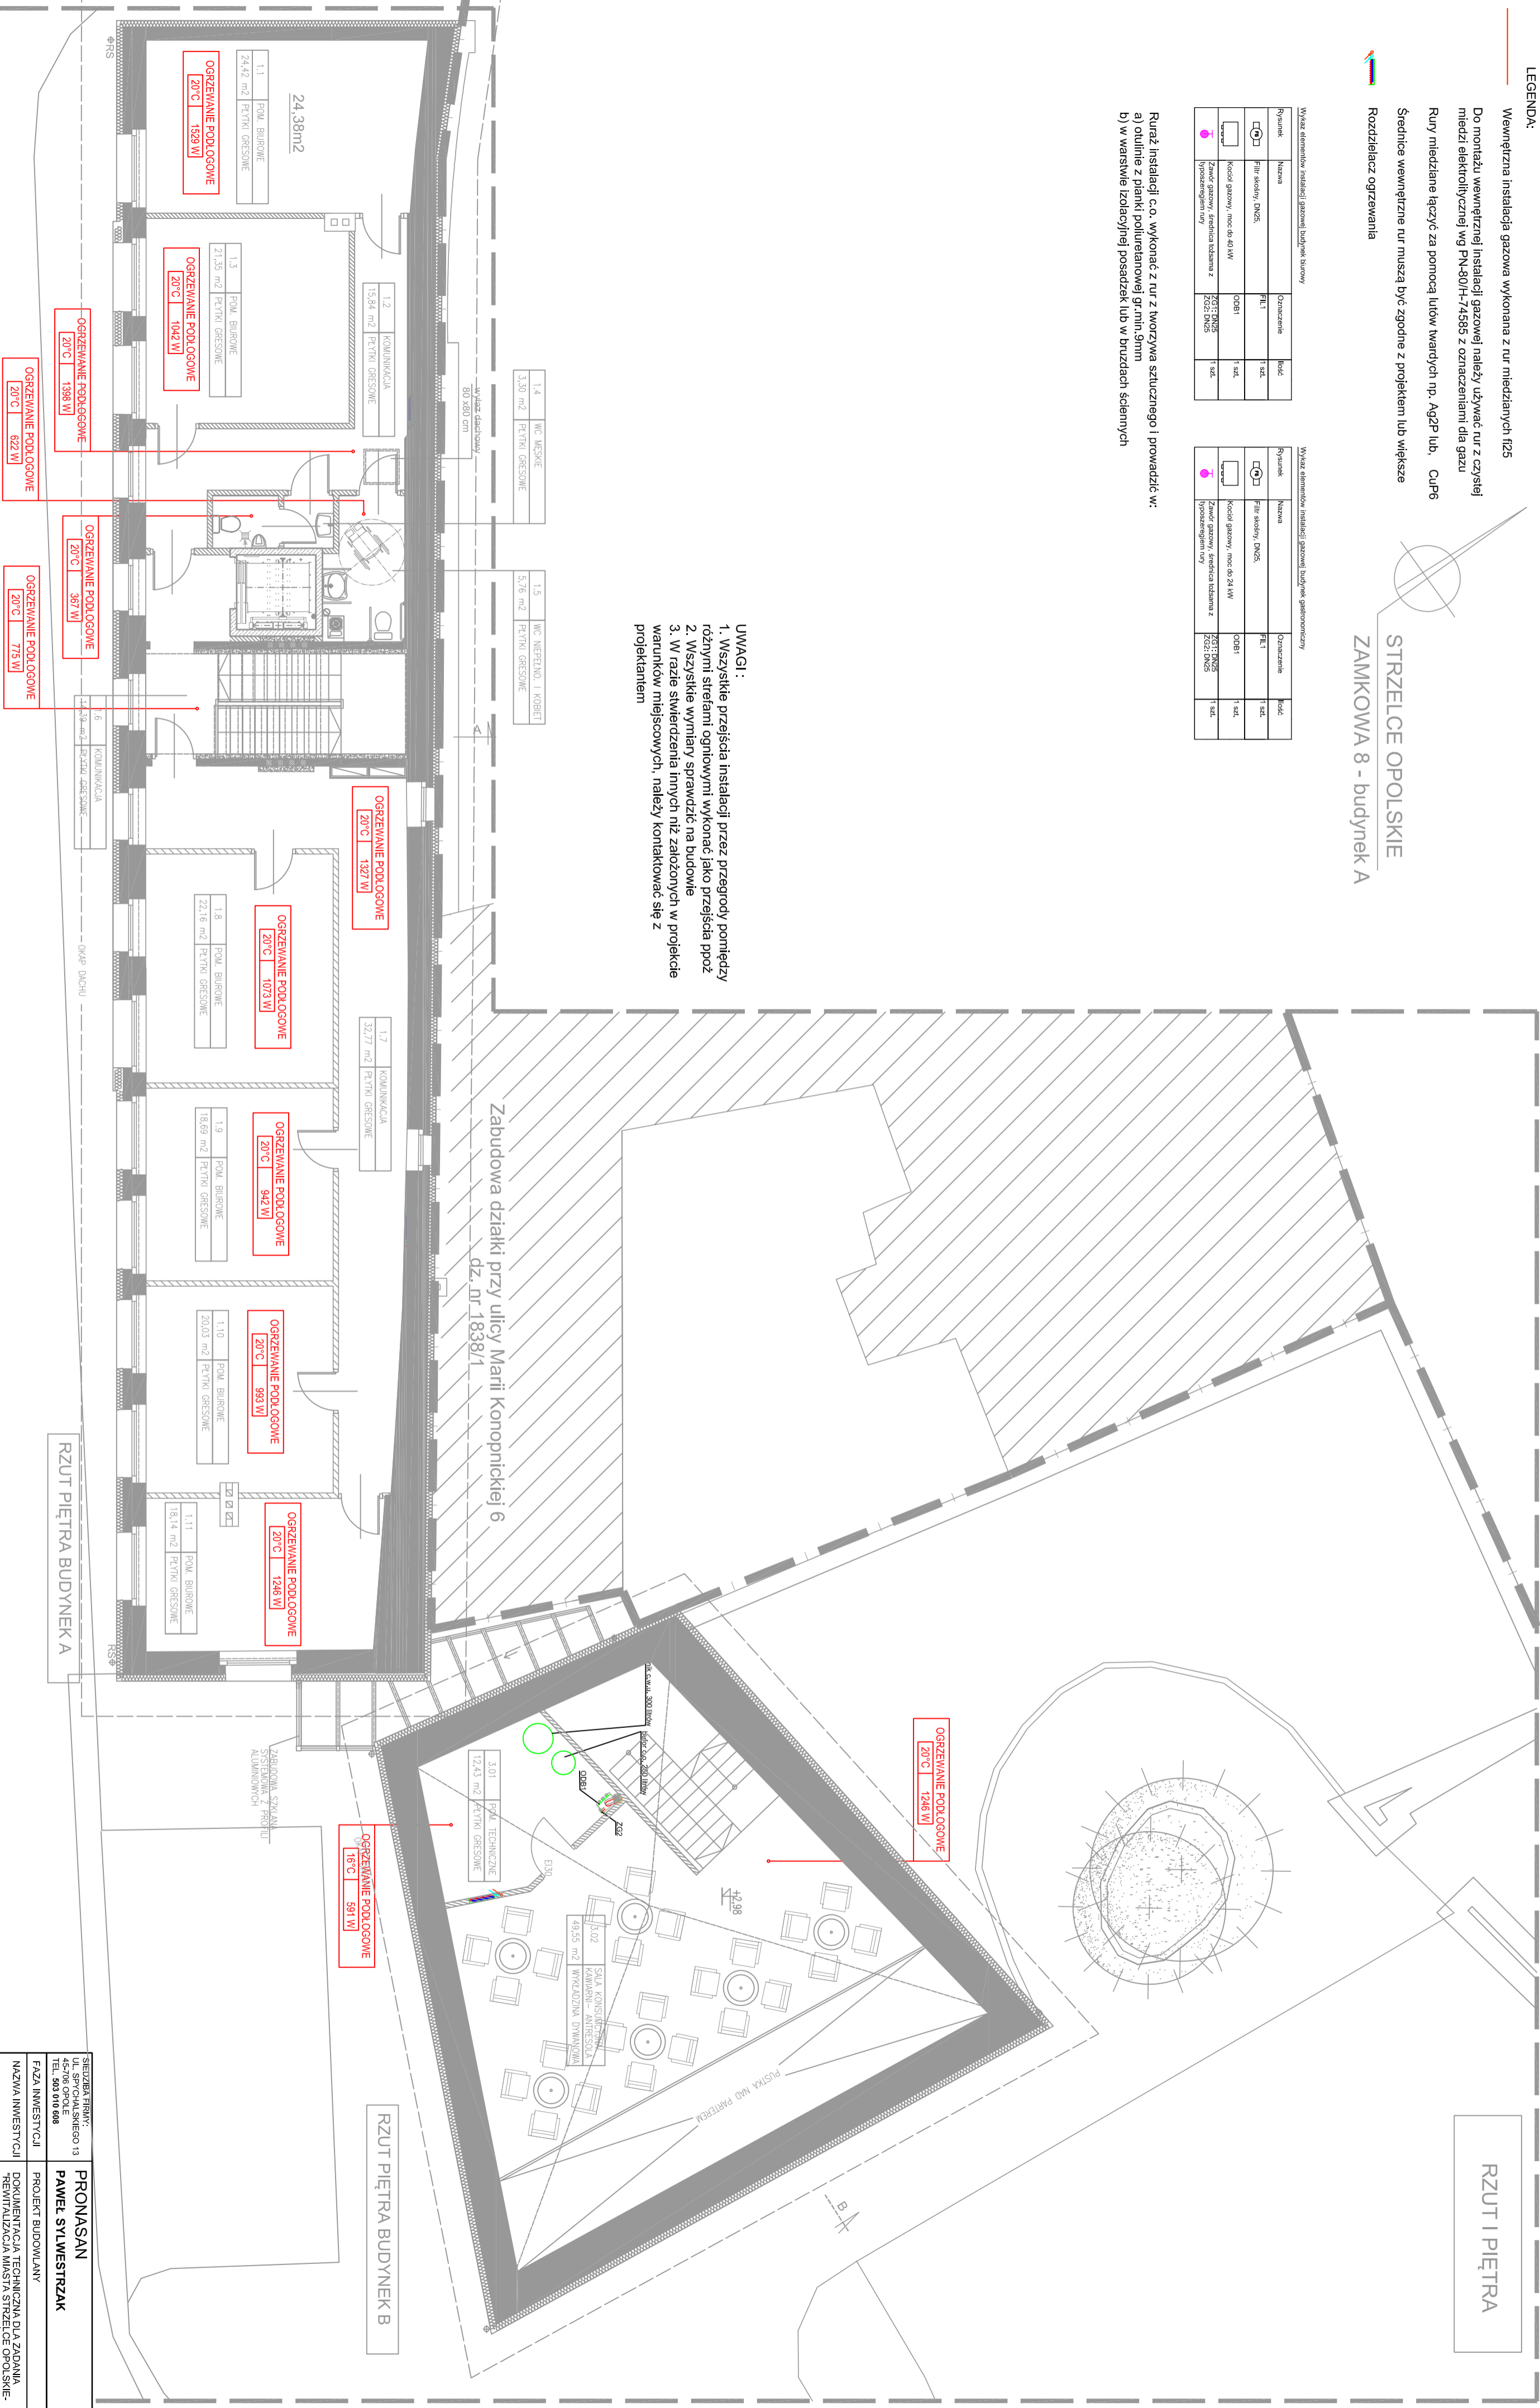

- UWAGI :
1. Wszystkie przejścia instalacji przez przegrody pomiędzy różnymi strefami ogniowymi wykonać jako przejścia ppoz
 2. Wszystkie wymiary sprawdzić na budowie
 3. W razie stwierdzenia innych niż założonych w projekcie warunków miejscowych, należy kontaktować się z projektantem

Zabudowa działki przy ulicy Marii Konopnickiej 6
dz. nr 1838/1

RZUT PIĘTRA BUDYNEK B

RZUT PIĘTRA BUDYNEK A

- POZA ZAKRESEM OPRACOWANIA
ŚCIANY NOWO PROJEKTOWANE
WYBURZENIA ROZBIÓRKI

SIEDZIBA FIRMY: UL. SPYCHALSKIEGO 13 TEL. 903 000 698	PRONASAN PAWEŁ SYLWESTRZAK
FAZA INWESTYCJI	PROJEKT BUDOWLANY
NAZWA INWESTYCJI	PROJEKT BUDOWLANY
ADRES INWESTYCJI	STRZELCE OPOLSKIE
INWESTOR	GMINA STRZELCE OPOLSKIE
PROJEKTANT	mgr inż. Paweł Sylwestrzak upr. nr OP/177/RS/16
NAZWA RYS.	RZUT I PIĘTRA - INST. C.O.
SKALA	1:100
DATA	01.08.2019 r.
BRANŻA	INST. SANIT.