STRZELCE OPOLSKIE

ZAMKOWA 8 - budynek A

LEGENDA

- łącznik świecznikowy p/t IP20
- łącznik jednobiegunowy p/t IP20
- łącznik jednobiegunowy p/t IP44
- przycisk światło-dzwonek p/t 230V IP20
- czujka ruchu
- łącznik schodowy p/t IP20

UWAGI
1. Wszystkie wymiary sprawdzić na budowie
2. W razie stwierdzenia innych niż założonych w projekcie warunków miejscowych, należy kontaktować się z projektantem !
3. Przejścia przez przegrody budowlane nie będące przegrodą pozarowa wykonać w tulejach ochronnych.
4. Przejścia przez przegrody oddzielenia pożarowego wykonaćw klasie odporności pożarowej z zastosowaniem przepustów p.poż.
5. Zestawy gniazd montować w ramkach wielokrotnych.
6. Na etapie projektu wykonawczego należy dostosować ilość i lokalizację gniazd do ostatecznej aranżacji pomieszczeń.

OPRAWY

A	Oprawy LED nasufitowa do wbudowania, 4000 K, 4000 lm, 40W, obudowa aluminiowa lakierowana, dyfuzor mikropryzmatyczny, wykonana w II klasie ochronności.
B	Oprawy LED nasufitowa do wbudowania, 4000 K, 3300 lm, 31W, obudowa aluminiowa lakierowana, dyfuzor opalowy, wykonana w II klasie ochronności.
E	Oprawy LED typu downlights nasufitowa do wbudowania typu Downlights, 4000 K, 1600 lm, 16W, obudowa stalowa, biały pierścień, dyfuzor PC mrozony, odbłyśnik aluminiowy błyszczący wykonana w I klasie ochronności, IP 44.
F	Oprawy LED typu downlights nasufitowa do wbudowania typu Downlights, 4000 K, 1600 lm, 16W, obudowa stalowa, biały pierścień, dyfuzor PC mrozony, odbłyśnik aluminiowy błyszczący wykonana w II klasie ochronności, IP 44. Z modułem awaryjnym 1h.
G	Oprawy LED nascienna, 4000 K, 2200 lm, 23W, obudowa odlew aluminium, dyfuzor mikropryzmatyczny, wykonana w I klasie ochronności, IP 44.
H	Oprawy LED zwieszana, 4000 K, 3200 lm, 35W, obudowa odlew aluminium, dyfuzor mikropryzmatyczny, wykonana w I klasie ochronności, IP 44.
I	Oprawy LED nascienna , 3000 K, 1800 lm, 26W, obudowa stalowa, dyfuzor PMMA opalowy, wykonana w I klasie ochronności, IP 40.
J	Oprawy LED nascienna, jednostronna, kąt rozsytu 38 stopni, 3000 K, 850 lm, 10W, obudowa odlew aluminium, dyfuzor szkło hartowane bezbarwne, wykonana w I klasie ochronności, IP 65. Wysokość montażu 4m.
	Oprawy LED nastropowa 1,2W, z autotestem, diodą LED sygnalizującą aktualny stan urządzenia, z piktogramem, z akumulatorem 1h, pracująca na jasno, o IP20 i II klasie ochrony.
	Ledowa oprawa naścienna 1,2W, z autotestem, diodą LED sygnalizującą aktualny stan urządzenia, z piktogramem, z akumulatorem 1h, pracująca na jasno, o IP20 i II klasie ochrony.
AW1	Oprawa LRD do wbudowania 2W, z autotestem, diodą LED sygnalizującą aktualny stan urządzenia, z akumulatorem 1h, pracująca na ciemno, o IP41 i II klasie ochrony.
AW2	Oprawa LRD do nastropowa 2W, z autotestem, diodą LED sygnalizującą aktualny stan urządzenia, z akumulatorem 1h, pracująca na ciemno, o IP41 i II klasie ochrony.

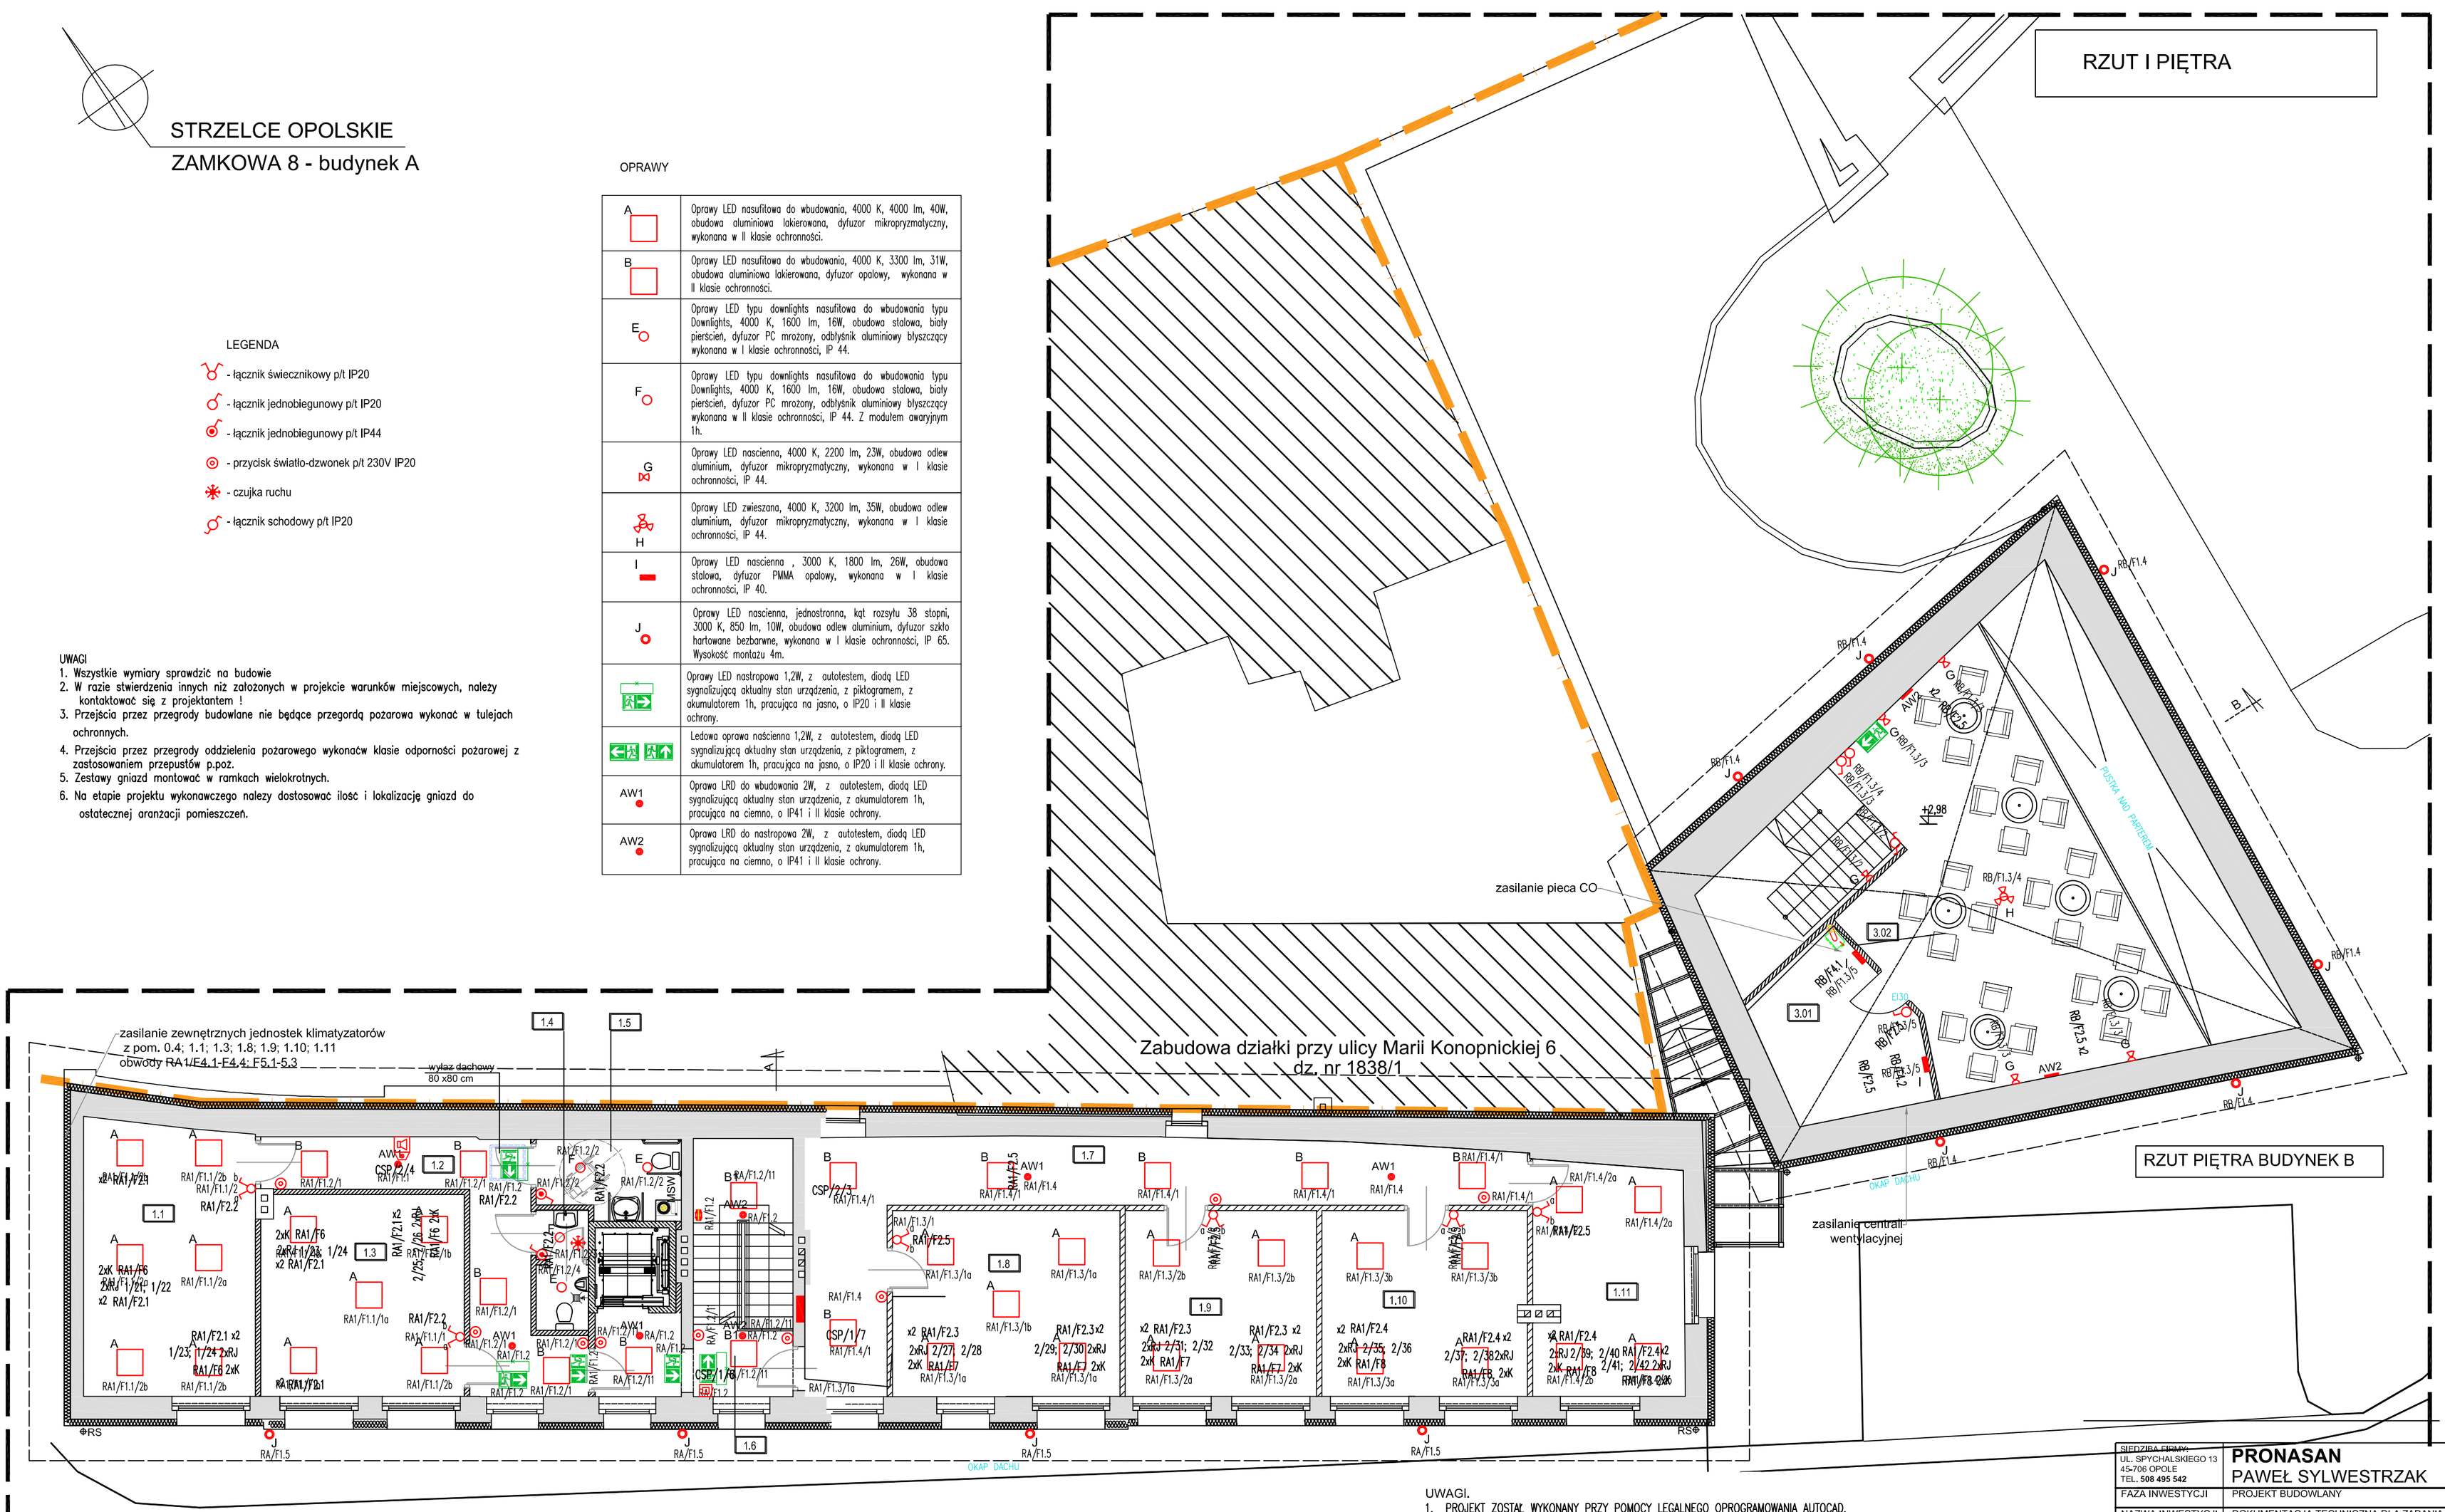

nr pom.	nazwa pomieszczeia	powierzchnia
0.1	POM. GOSPODARCZE	4,16 m2
0.2	POM. POMOCNICZE	3,64 m2
0.3	IZBA PAMIĘCI	15,25 m2
0.4	SALA KONFERENCYJNA	25,20 m2
0.5	PRZEDSIONEK	15,25 m2
0.6	WC K.	3,87 m2
0.7	WC M.	5,98 m2
0.8	POM. TECHNICZNE	15,19 m2
0.9	POM. POMOCNICZE	3,38 m2
0.10	KOMUNIKACJA	11,43 m2
0.11	POM.POMOCNICZE ARCHIWUM	12,46 m2
0.12	ARCHIWUM	62,43 m2
0.13	POM. WC	4,37 m2
0.14	POM. WC	9,25 m2
0.15	POM. WC	8,45 m2
0.16	POM. WC	6,23 m2

nr pom.	nazwa pomieszczeia	powierzchnia
2.01	KOMUNIKACJA	7,13 m2
2.02	KOMUNIKACJA	11,73 m2
2.03	ZAPLECZE KAWIARNI	25,72 m2
2.04	KAWIARNIA	59,63 m2

UWAGI.
1. PROJEKT ZOSTAŁ WYKONANY PRZY POMOCY LEGALNEGO OPROGRAMOWANIA AUTOCAD.
2. PROJEKT INSTALACJI ELEKTRYCZNYCH NALEŻY ROZPATRYWAĆ ŁĄCZNIE Z PROJEKTEM ARCHITEKTONICZNY, PROJEKTAMI BRANŻOWYMI I PROJEKTEM ZAGOSPODAROWANIA TERENU
3. WSZYSTKIE ZASTOSOWANE W PROJEKCIE MATERIAŁY, ROZWIĄZANIA TECHNICZNE I URZĄDZENIA POWINNY ODPOWIADAĆ NORMOM BEZPIECZEŃSTWA P/POŻ. I BHP (POSIADAĆ ODPOWIEDNIE ATESTY I APROBATY).
4. UWAGI I OPISY ZAMIESZCZANE W CZĘŚCI RYS. PROJEKTU STANOWIĄ INTEGRALNĄ CZĘŚĆ NINIEJSZEGO OPRACOWANIA.
5. PRZED WYKONYWANIEM JAKICHKOLWIEK PRAC WSZYSTKIE WYMIARY, RZĘDNE NALEŻY SPRAWDZIĆ NA BUDOWIE. W PRZYPADKU JAKICHKOLWIEK NIEZGODNOŚCI BĄDŹ NIEJASNOŚCI WYKONAWCA JEST ZOBOWIĄZANY ZGŁOSIĆ TO PROJEKTANTOWI.
6. WSZYSTKIE ROZWIĄZANIA TECHNICZNE ZWIĄZANE Z OKREŚLONĄ TECHNOLOGIĄ NALEŻY WYKONAĆ DOKŁADNIE WG WYTYCZNYCH I ZALECEŃ PRODUCENTA.
7. WSZELKIE NAZWY WŁASNE PRODUKTÓW I MATERIAŁÓW PRZYWOŁANE W PROJEKCIE SŁUŻĄ USTALENIU POŻĄDANEGO STANDARDU WYKONANIA OKREŚLENIA WŁAŚCIWOŚCI I WYMOGÓW TECHNICZNYCH ZAŁOŻONYCH W DOKUMENTACJI TECHNICZNEJ DLA PROJEKTOWANYCH ROZWIĄZAŃ. DOPUSZCZA SIĘ ZAMIESZCZENIE ROZWIĄZAŃ W OPARCIU O PRODUKTY (WYROBY) INNYCH PRODUCENTÓW POD WARUNKIEM SPEŁNIANIA TYCH SAMYCH WŁAŚCIWOŚCI TECHNICZNYCH.

SIEDZIBA FIRMY:
UL. SPYCHALSKIEGO 13
45-706 OPOLE
TEL. 508 495 542

PRONASAN
PAWEŁ SYLWESTRZAK

FAZA INWESTYCJI	PROJEKT BUDOWLANY		
NAZWA INWESTYCJI	DOKUMENTACJA TECHNICZNA DLA ZADANIA "REWITALIZACJA MIASTA STRZELCE OPOLSKIE-REMONT I ADAPTACJA BUDYNKÓW PRZY UL. ZAMKOWEJ NA POTRZEBY MIEJSCA WIELOFUNKCYJNEGO"		
ADRES INWESTYCJI	STRZELCE OPOLSKIE UL. ZAMKOWA 8 47-100 STRZELCE OPOLSKIE, DZ. NR 1973/8		
INWESTOR:	GMINA STRZELCE OPOLSKIE		
PROJEKTANT: br. ELEKTRYCZNA	inż. Norbert Mołęda upr. nr OPL/0226/PWOL/06 PODPIS:		
NAZWA RYS.	RZUT I PIĘTRA BUDYNKÓW A I B -INSTALACJA OŚWIETLENIA		
SKALA:	1:100	DATA:	01.08.2019 r.
BRANŻA:	ELEKTRY	NR RYS.:	E-3