




## Schematy głównych zakładów w ramach Regionalnych Instalacji Przetwarzania Odpadów Komunalnych


**stan na grudzień 2011 r.**

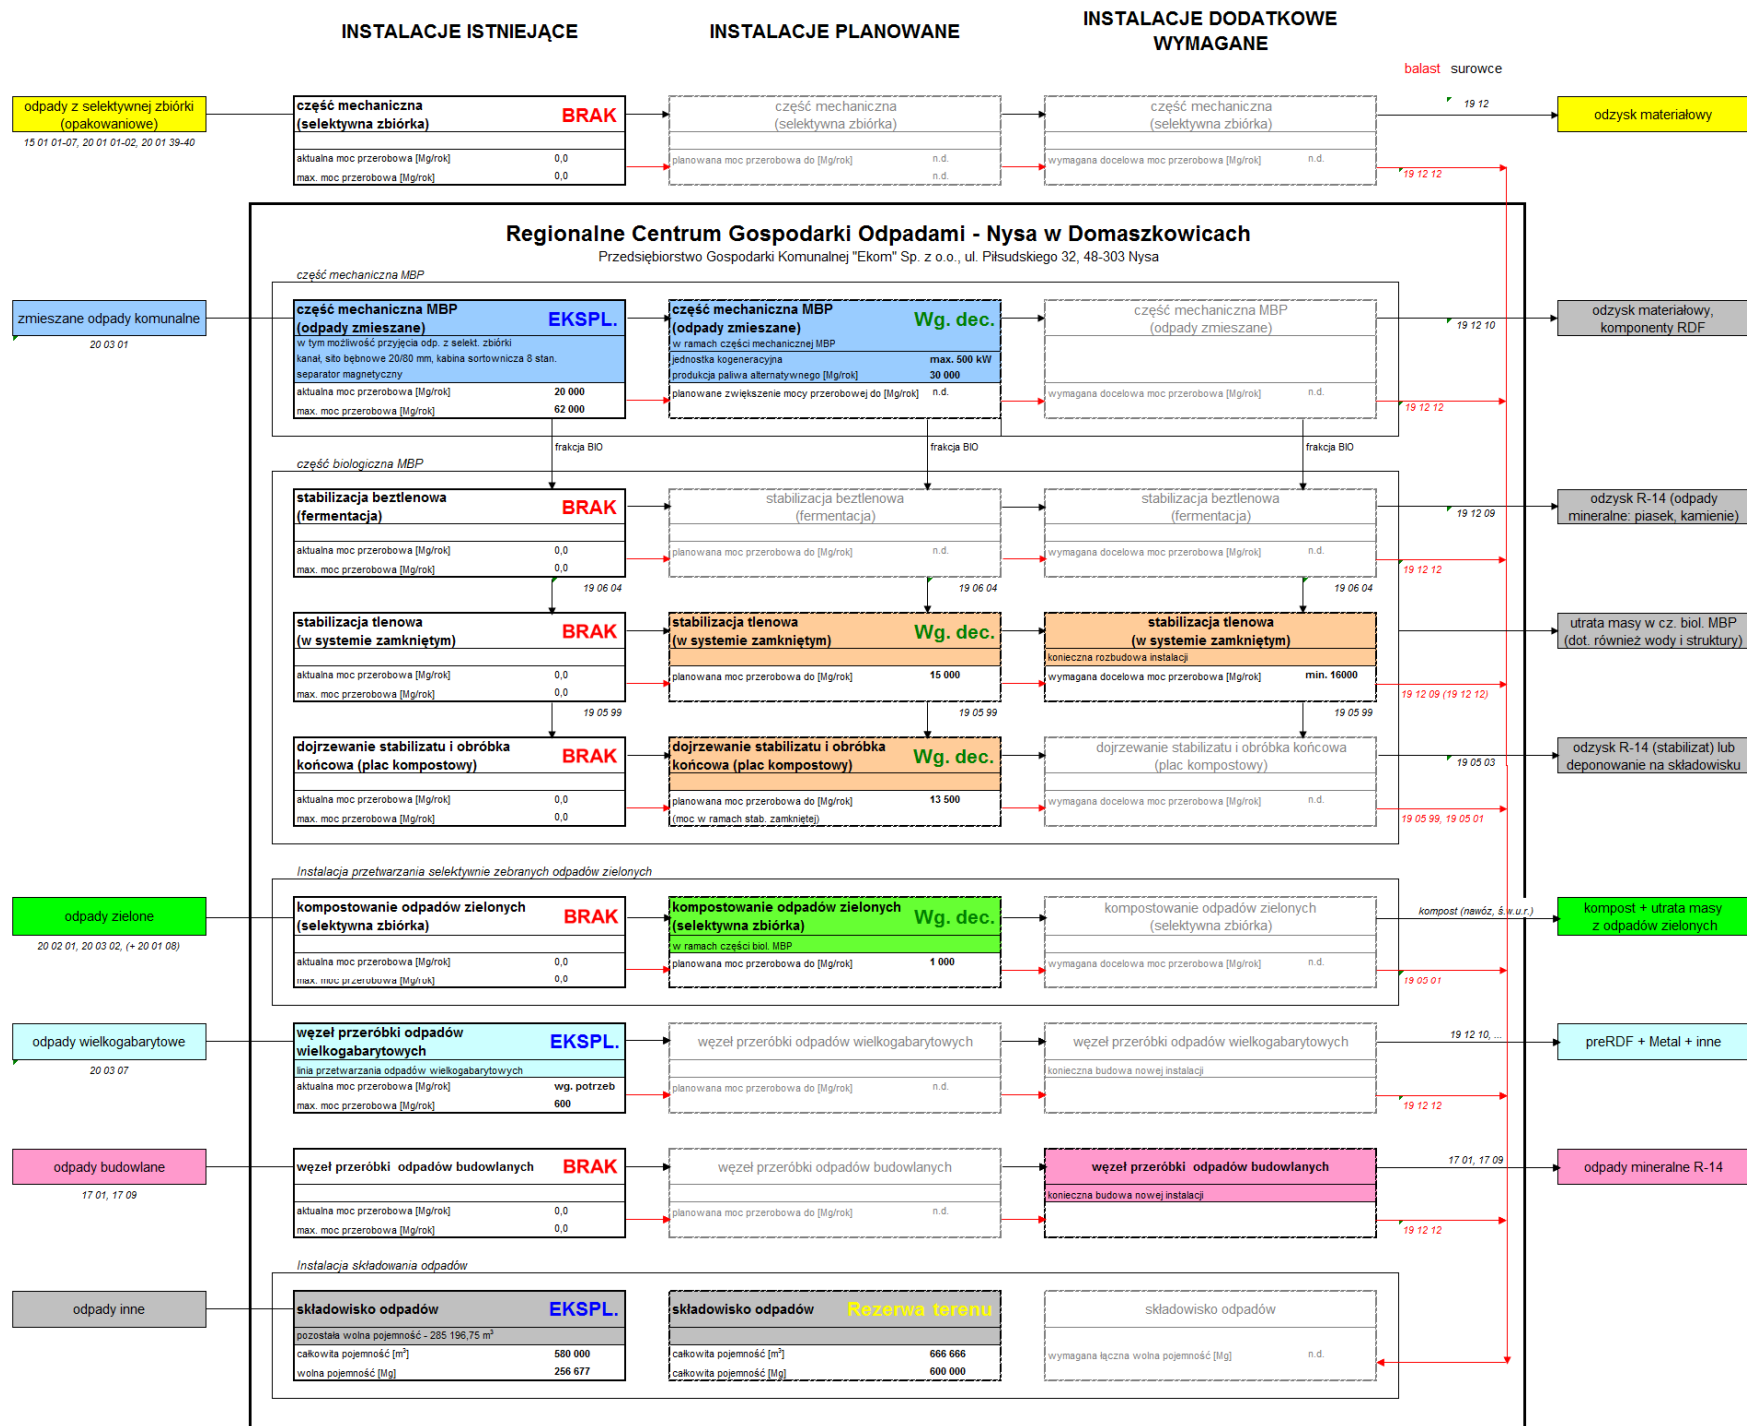

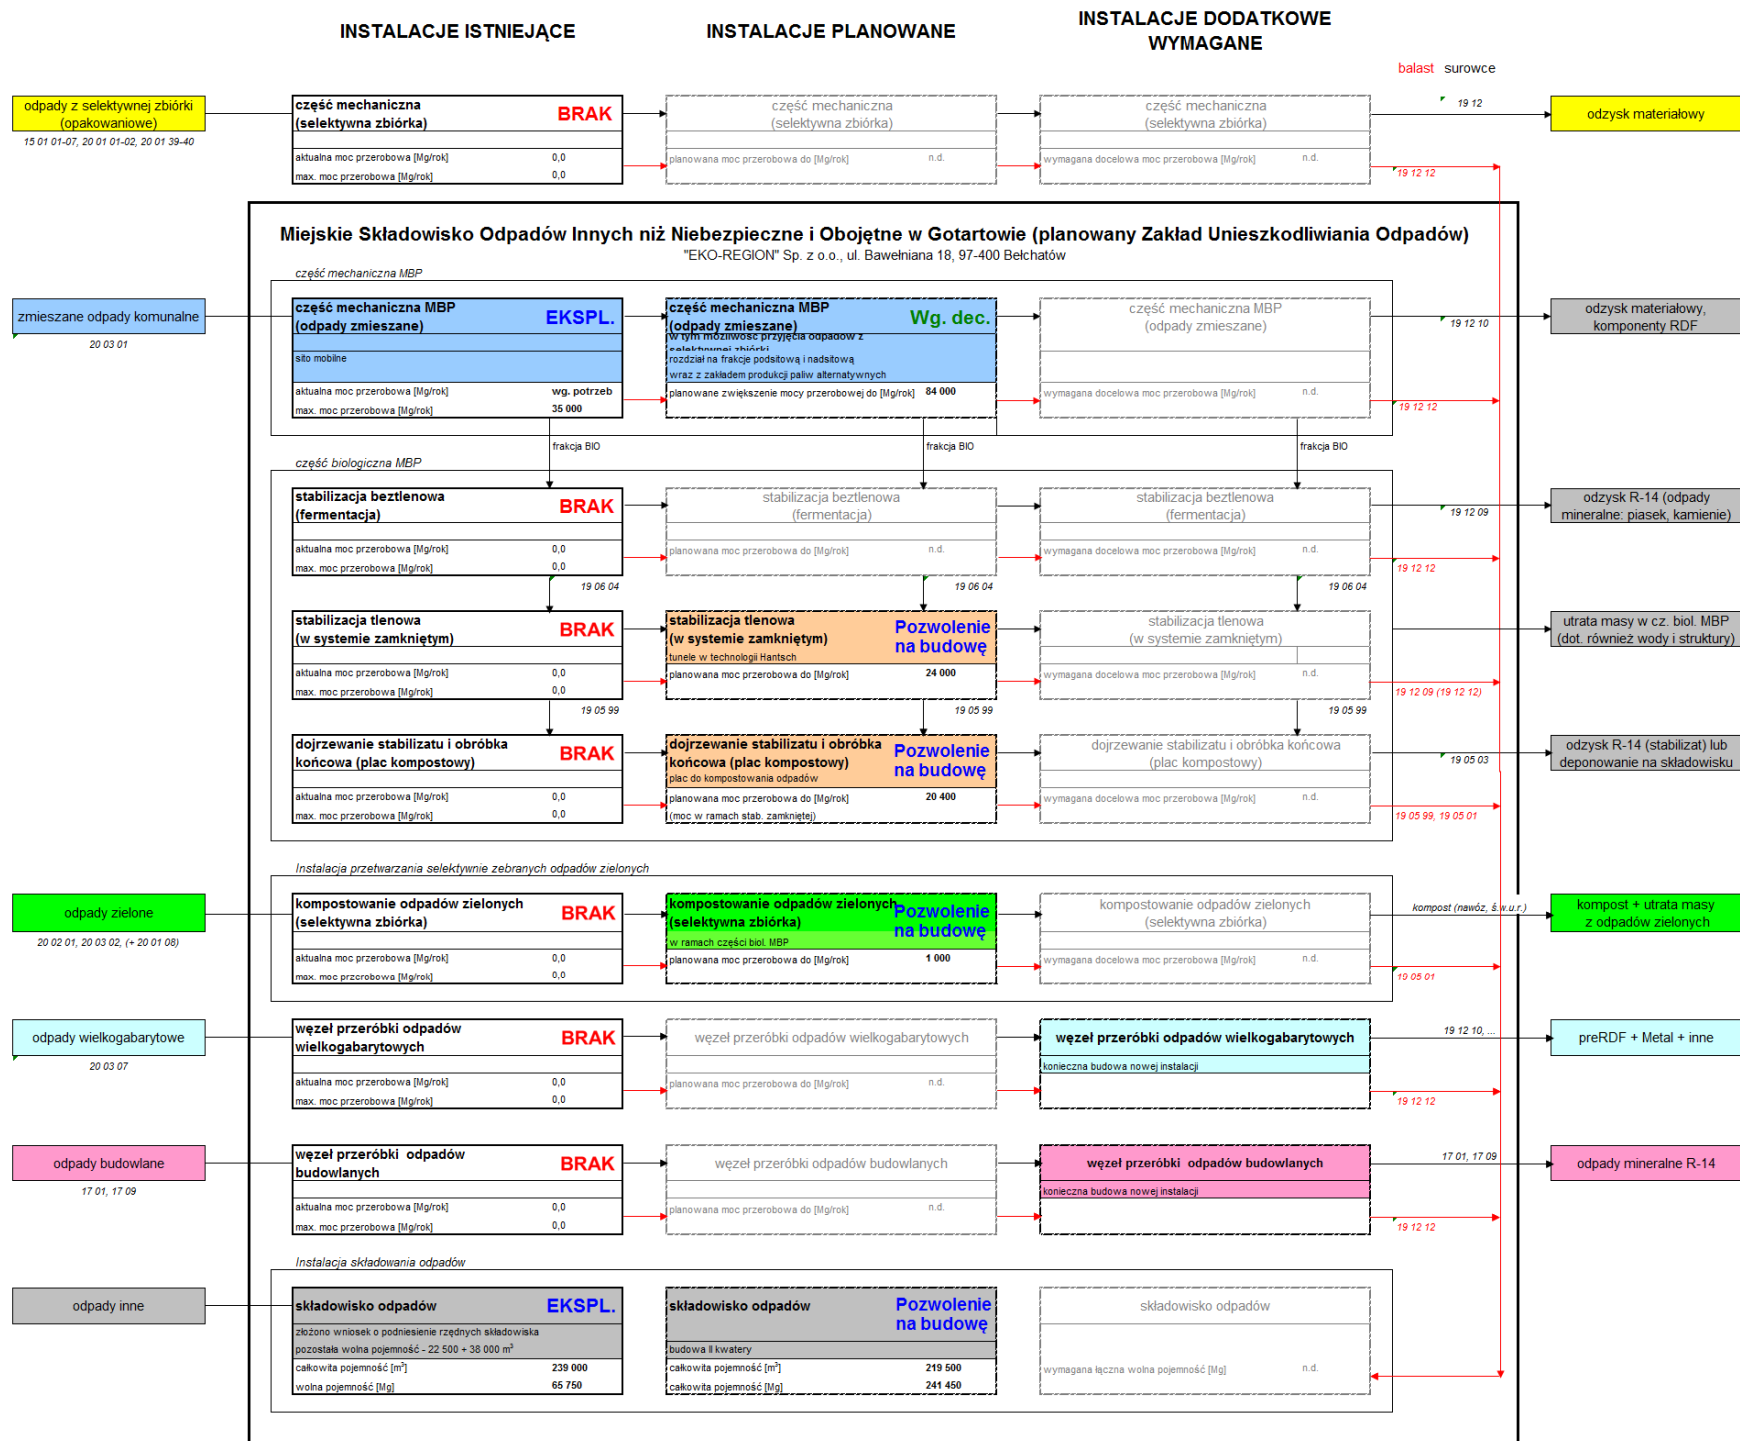



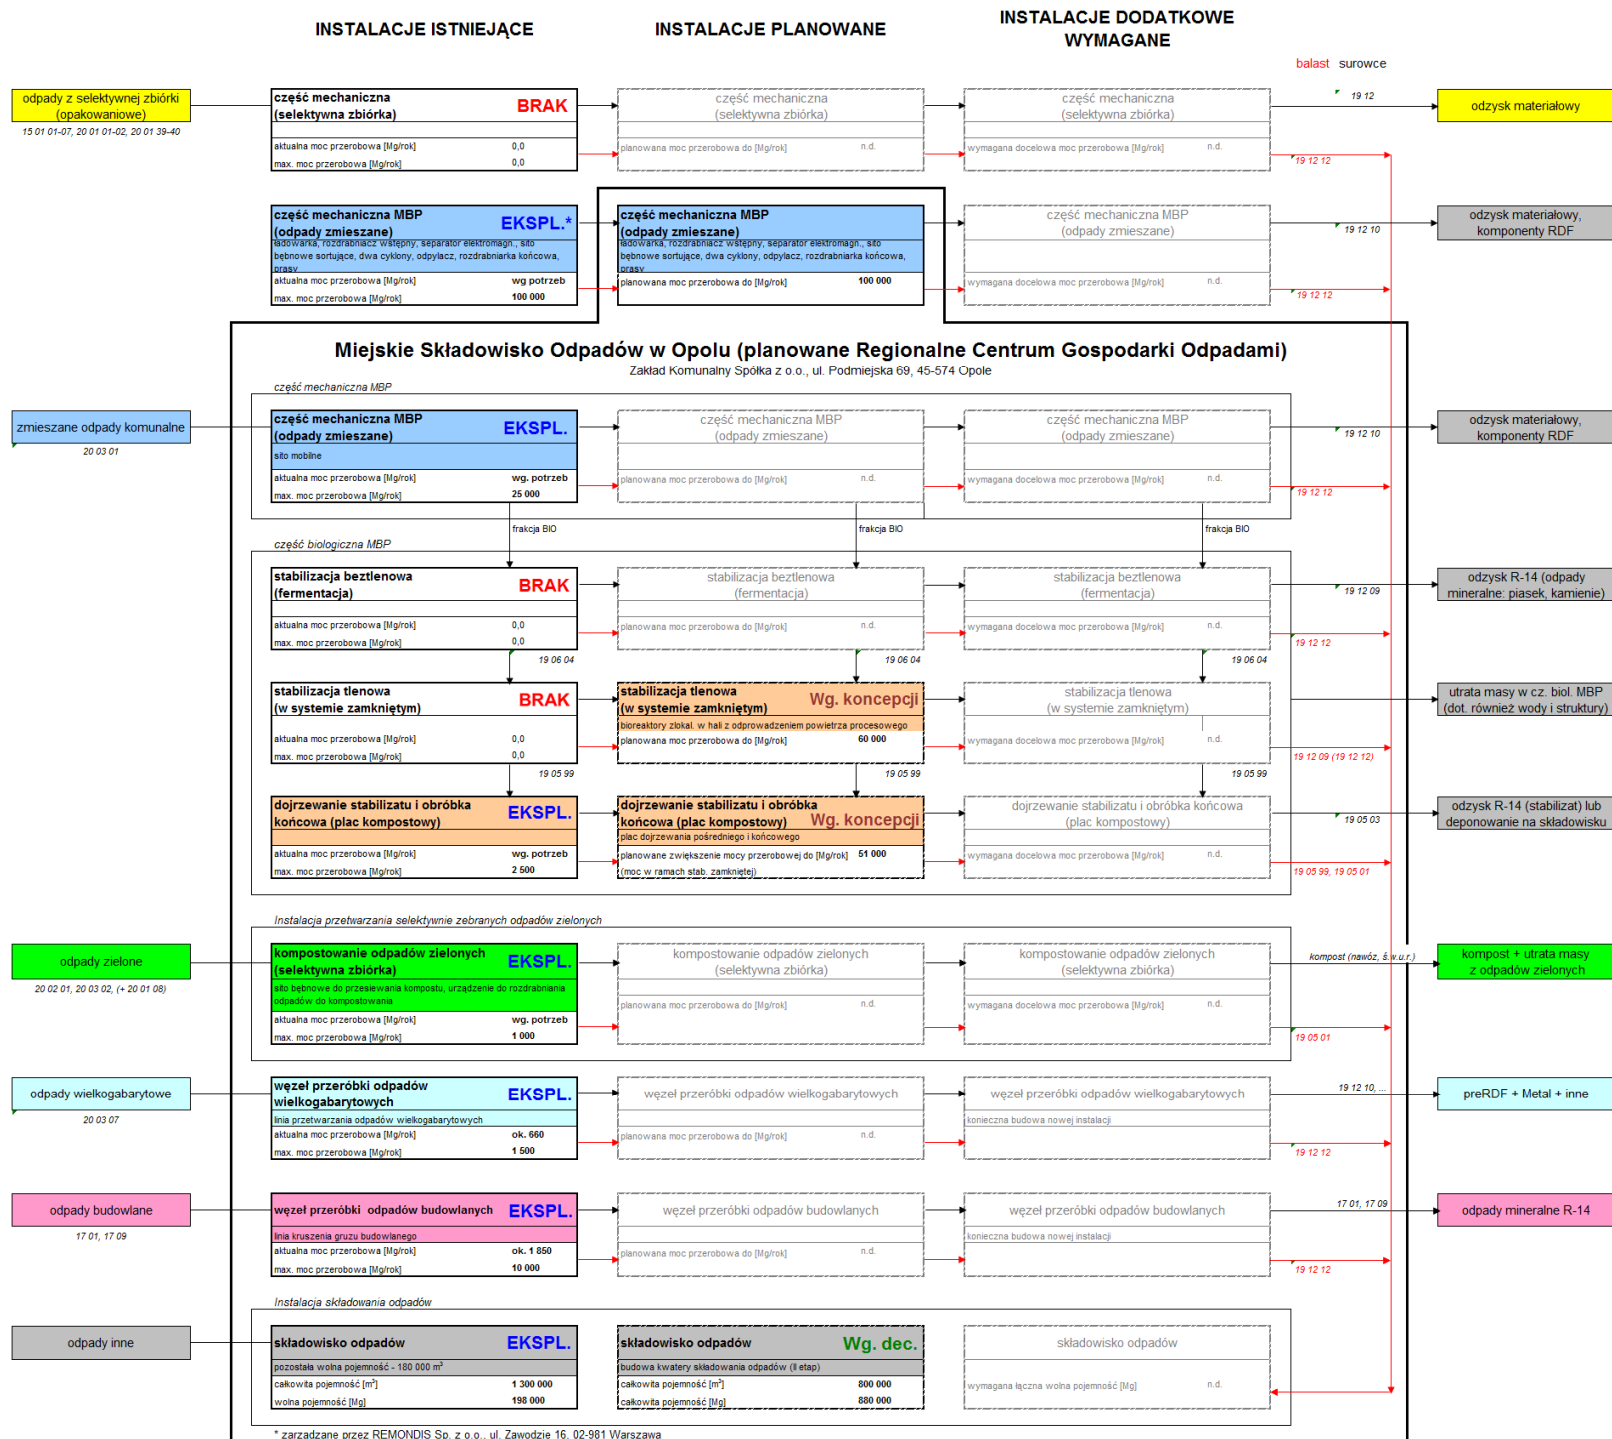

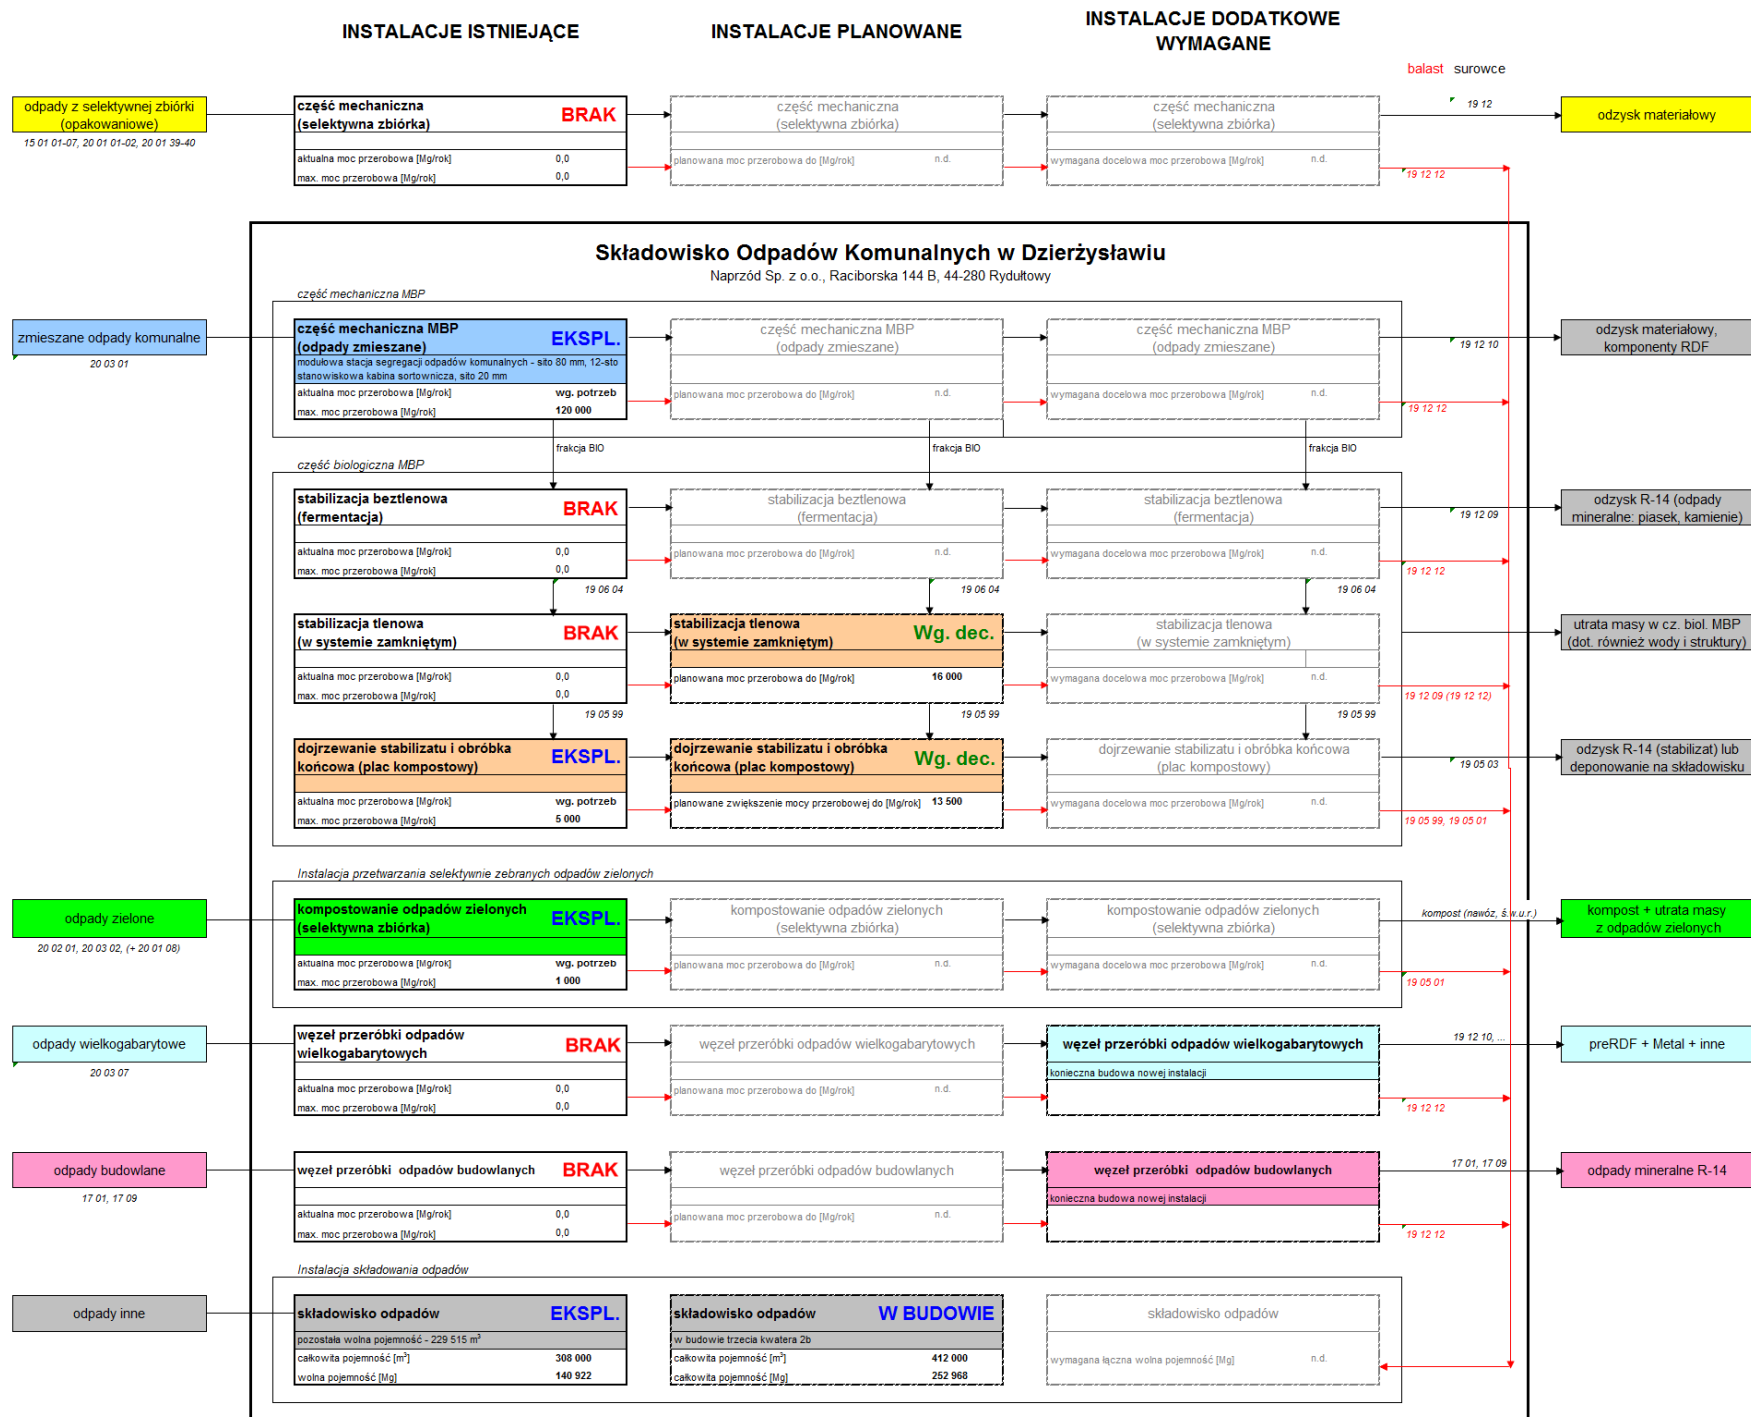





## INSTALACJE ISTNIEJĄCE

## INSTALACJE PLANOWANE

INSTALACJE DODATKOWE  
WYMAGANE

balast surowce

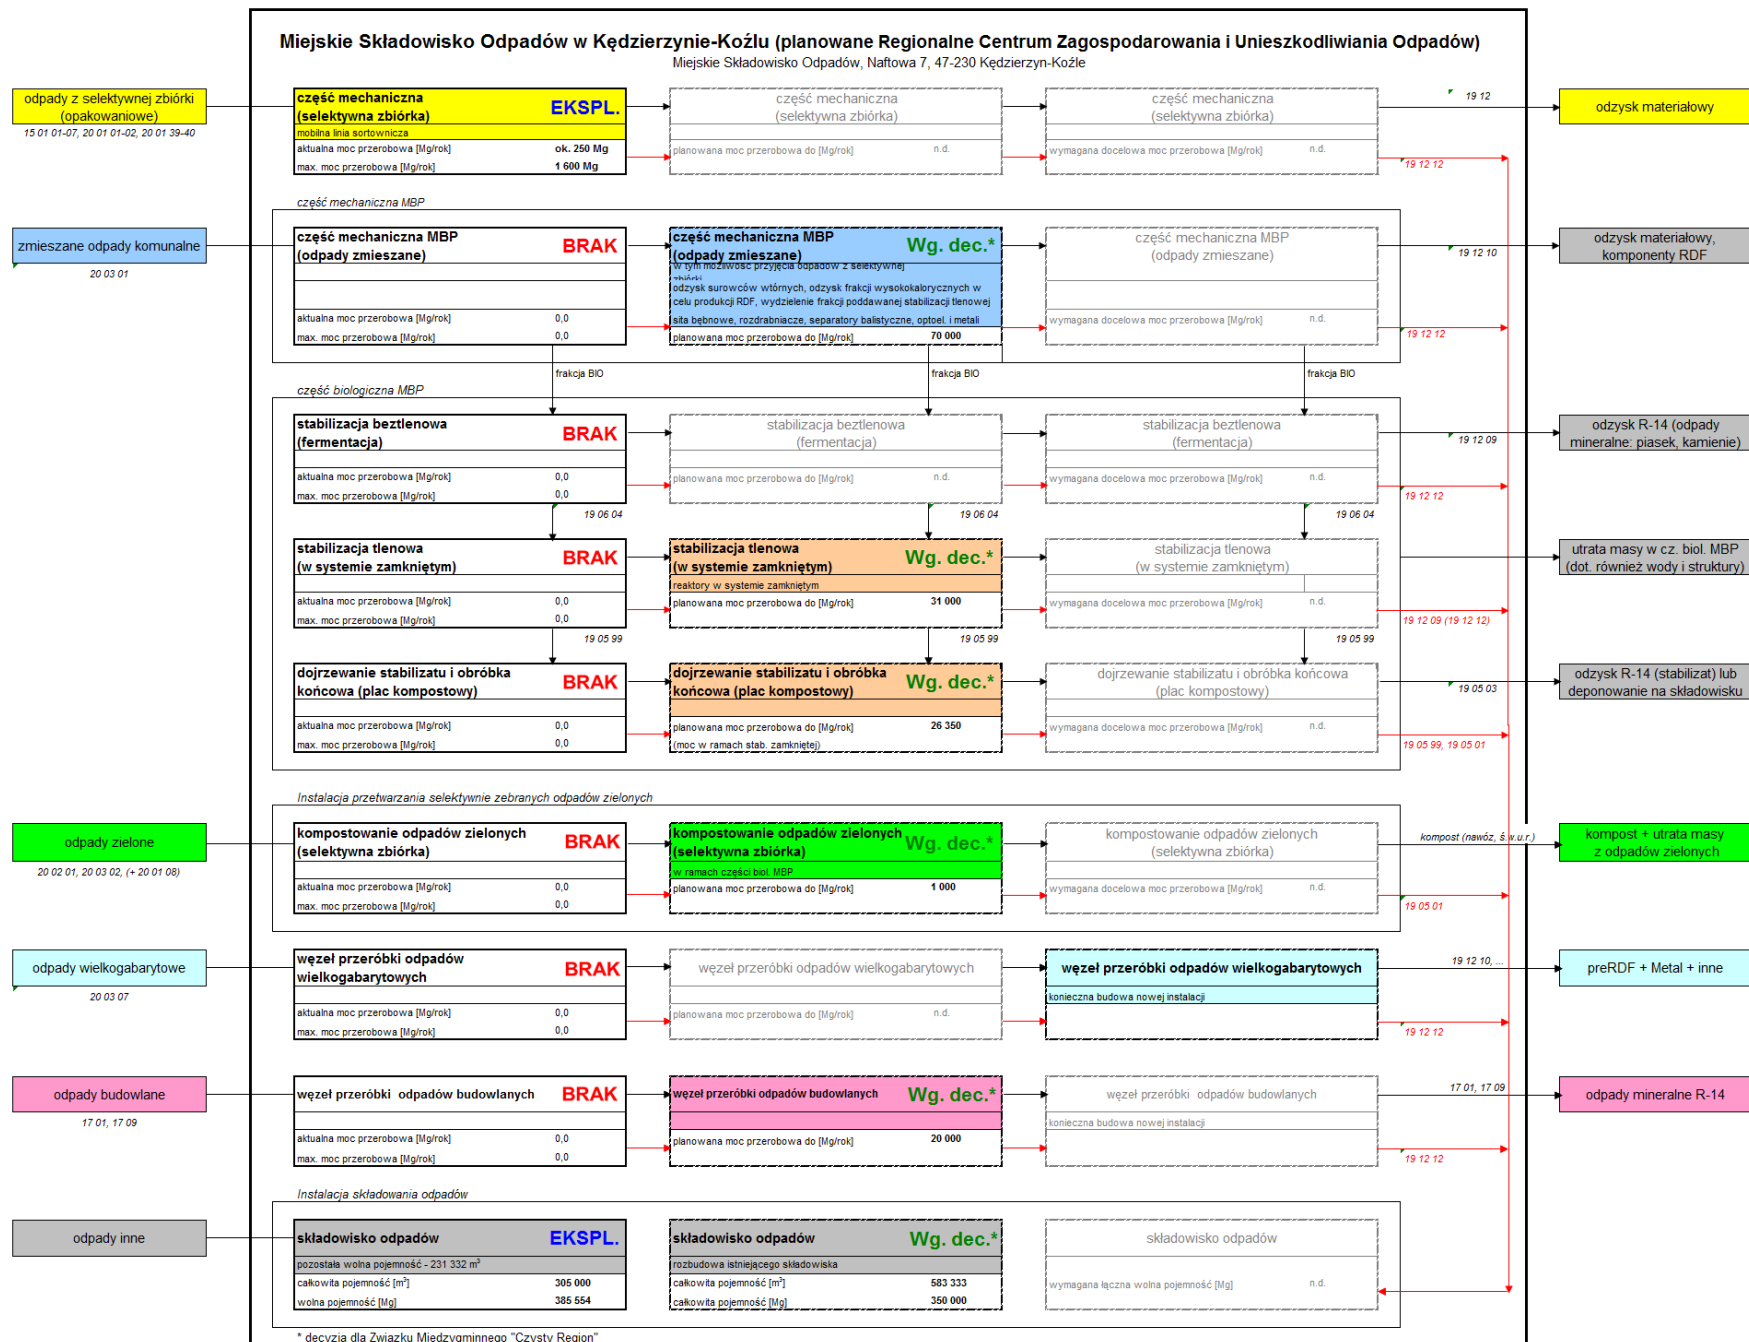

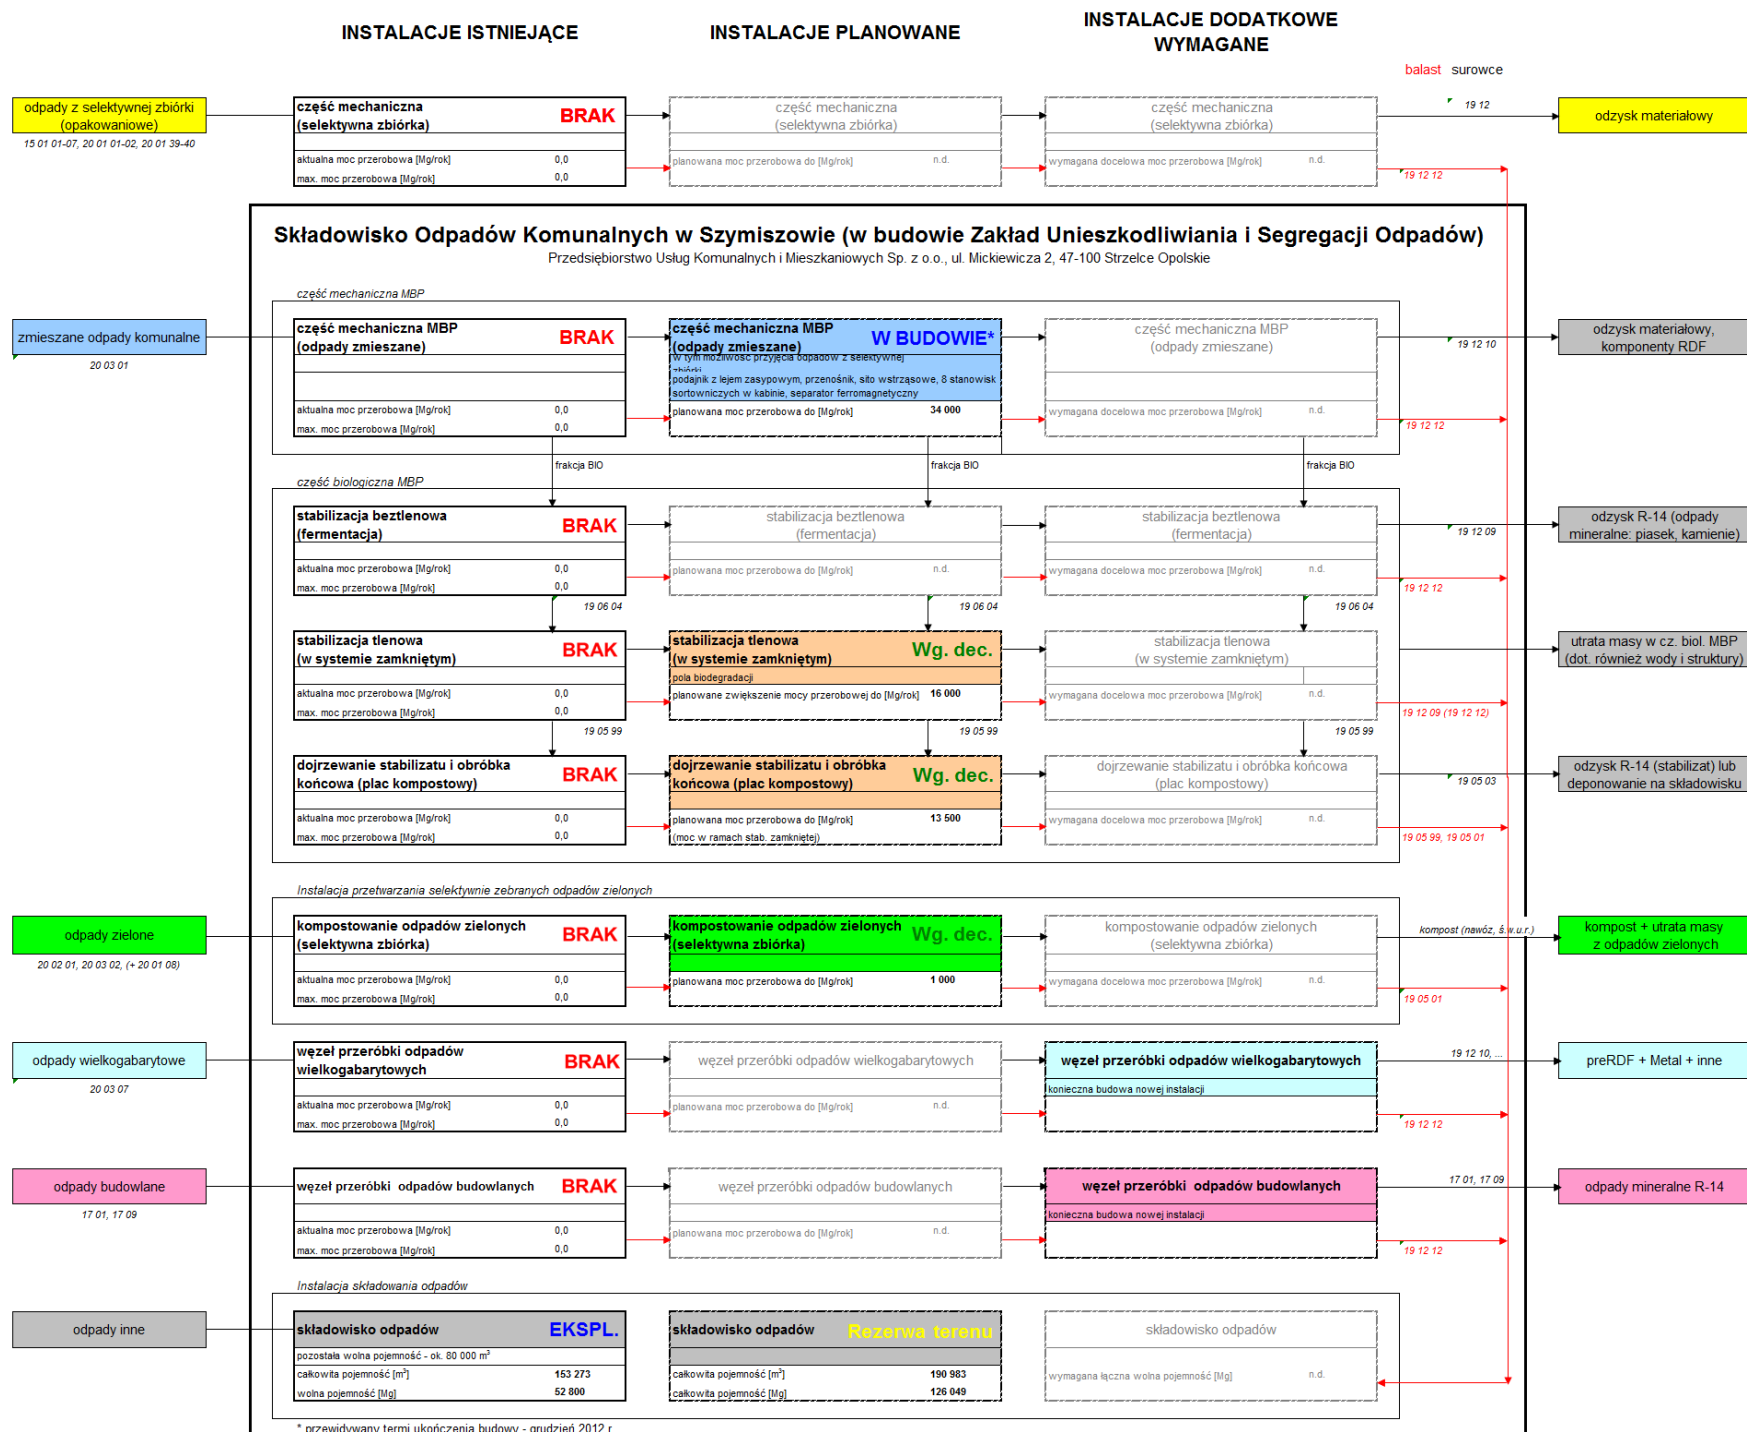

## INSTALACJE ISTNIEJĄCE

## INSTALACJE PLANOWANE

INSTALACJE DODATKOWE  
WYMAGANE

balast surowce

## Sortownia odpadów komunalnych w Namysłowie

Zakład Wodociągów i Usług Komunalnych EKOWOD Spółka z o.o., ul. Marińska 2, 46-100 Namysłów

