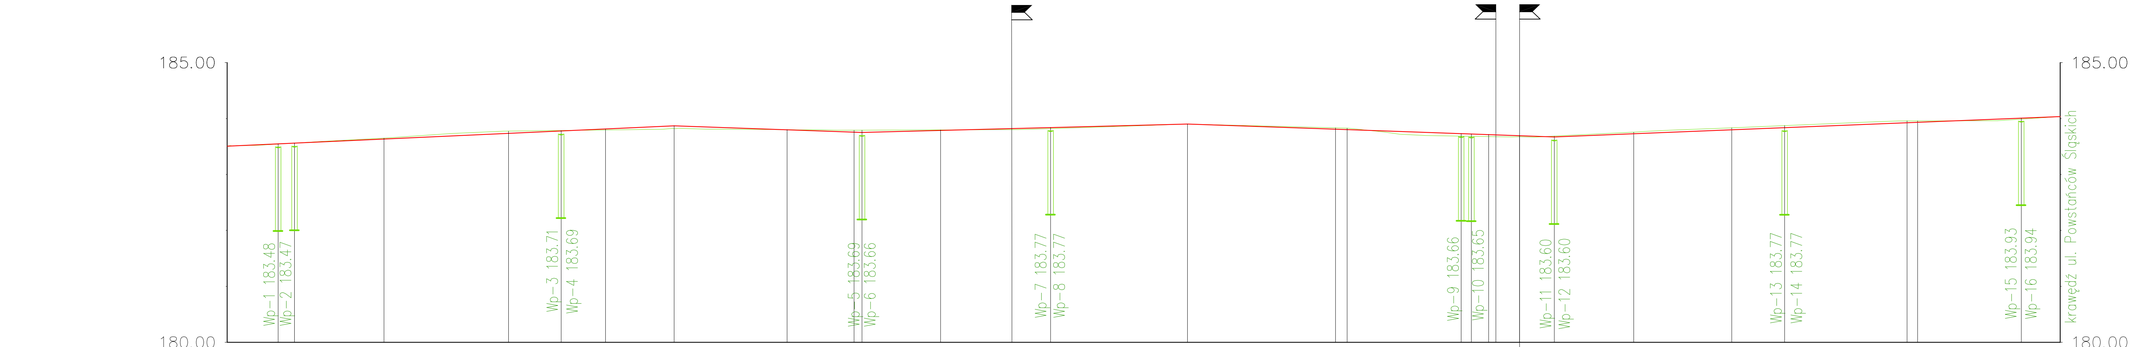
185.00
180.00
Wp-1 183.48
Wp-2 183.47
Wp-3 183.71
Wp-4 183.69
Wp-5 183.69
Wp-6 183.66
Wp-7 183.77
Wp-8 183.77
Wp-9 183.66
Wp-10 183.65
Wp-11 183.60
Wp-12 183.60
Wp-13 183.77
Wp-14 183.77
Wp-15 183.93
Wp-16 183.94
krawędź ul. Powstańców Śląskich

| | | |